



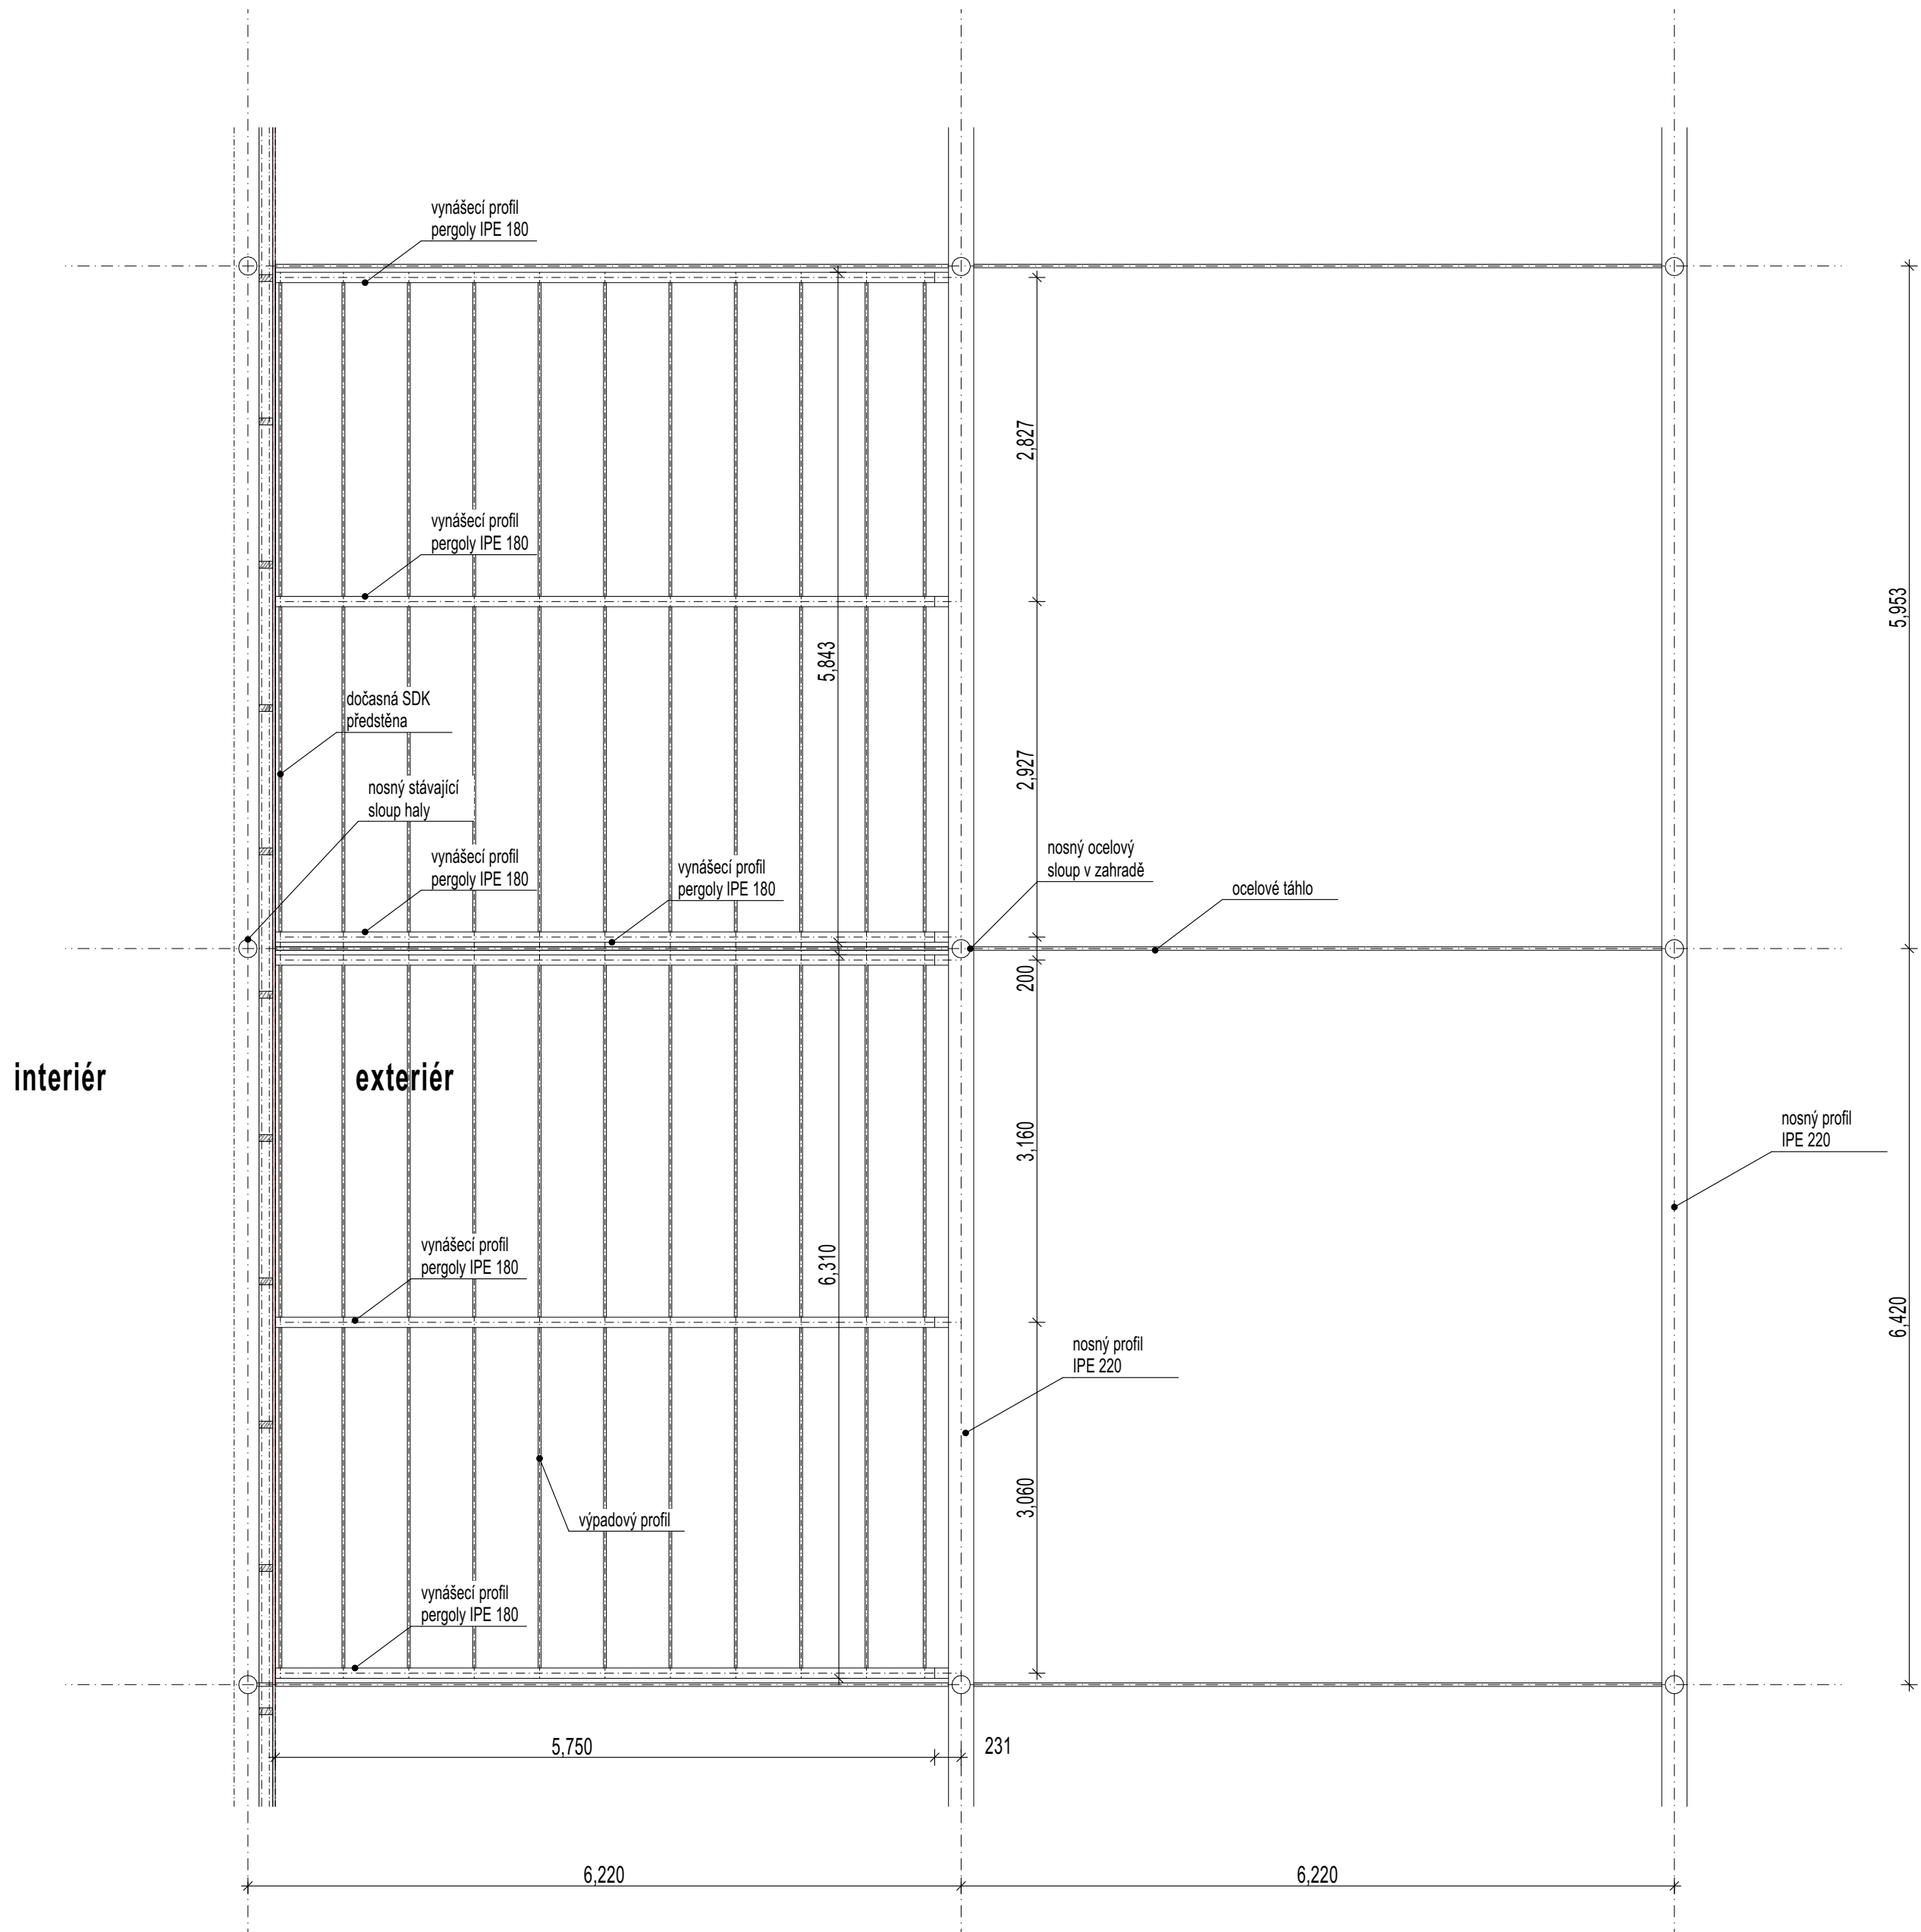

PŮDORYS 1:50

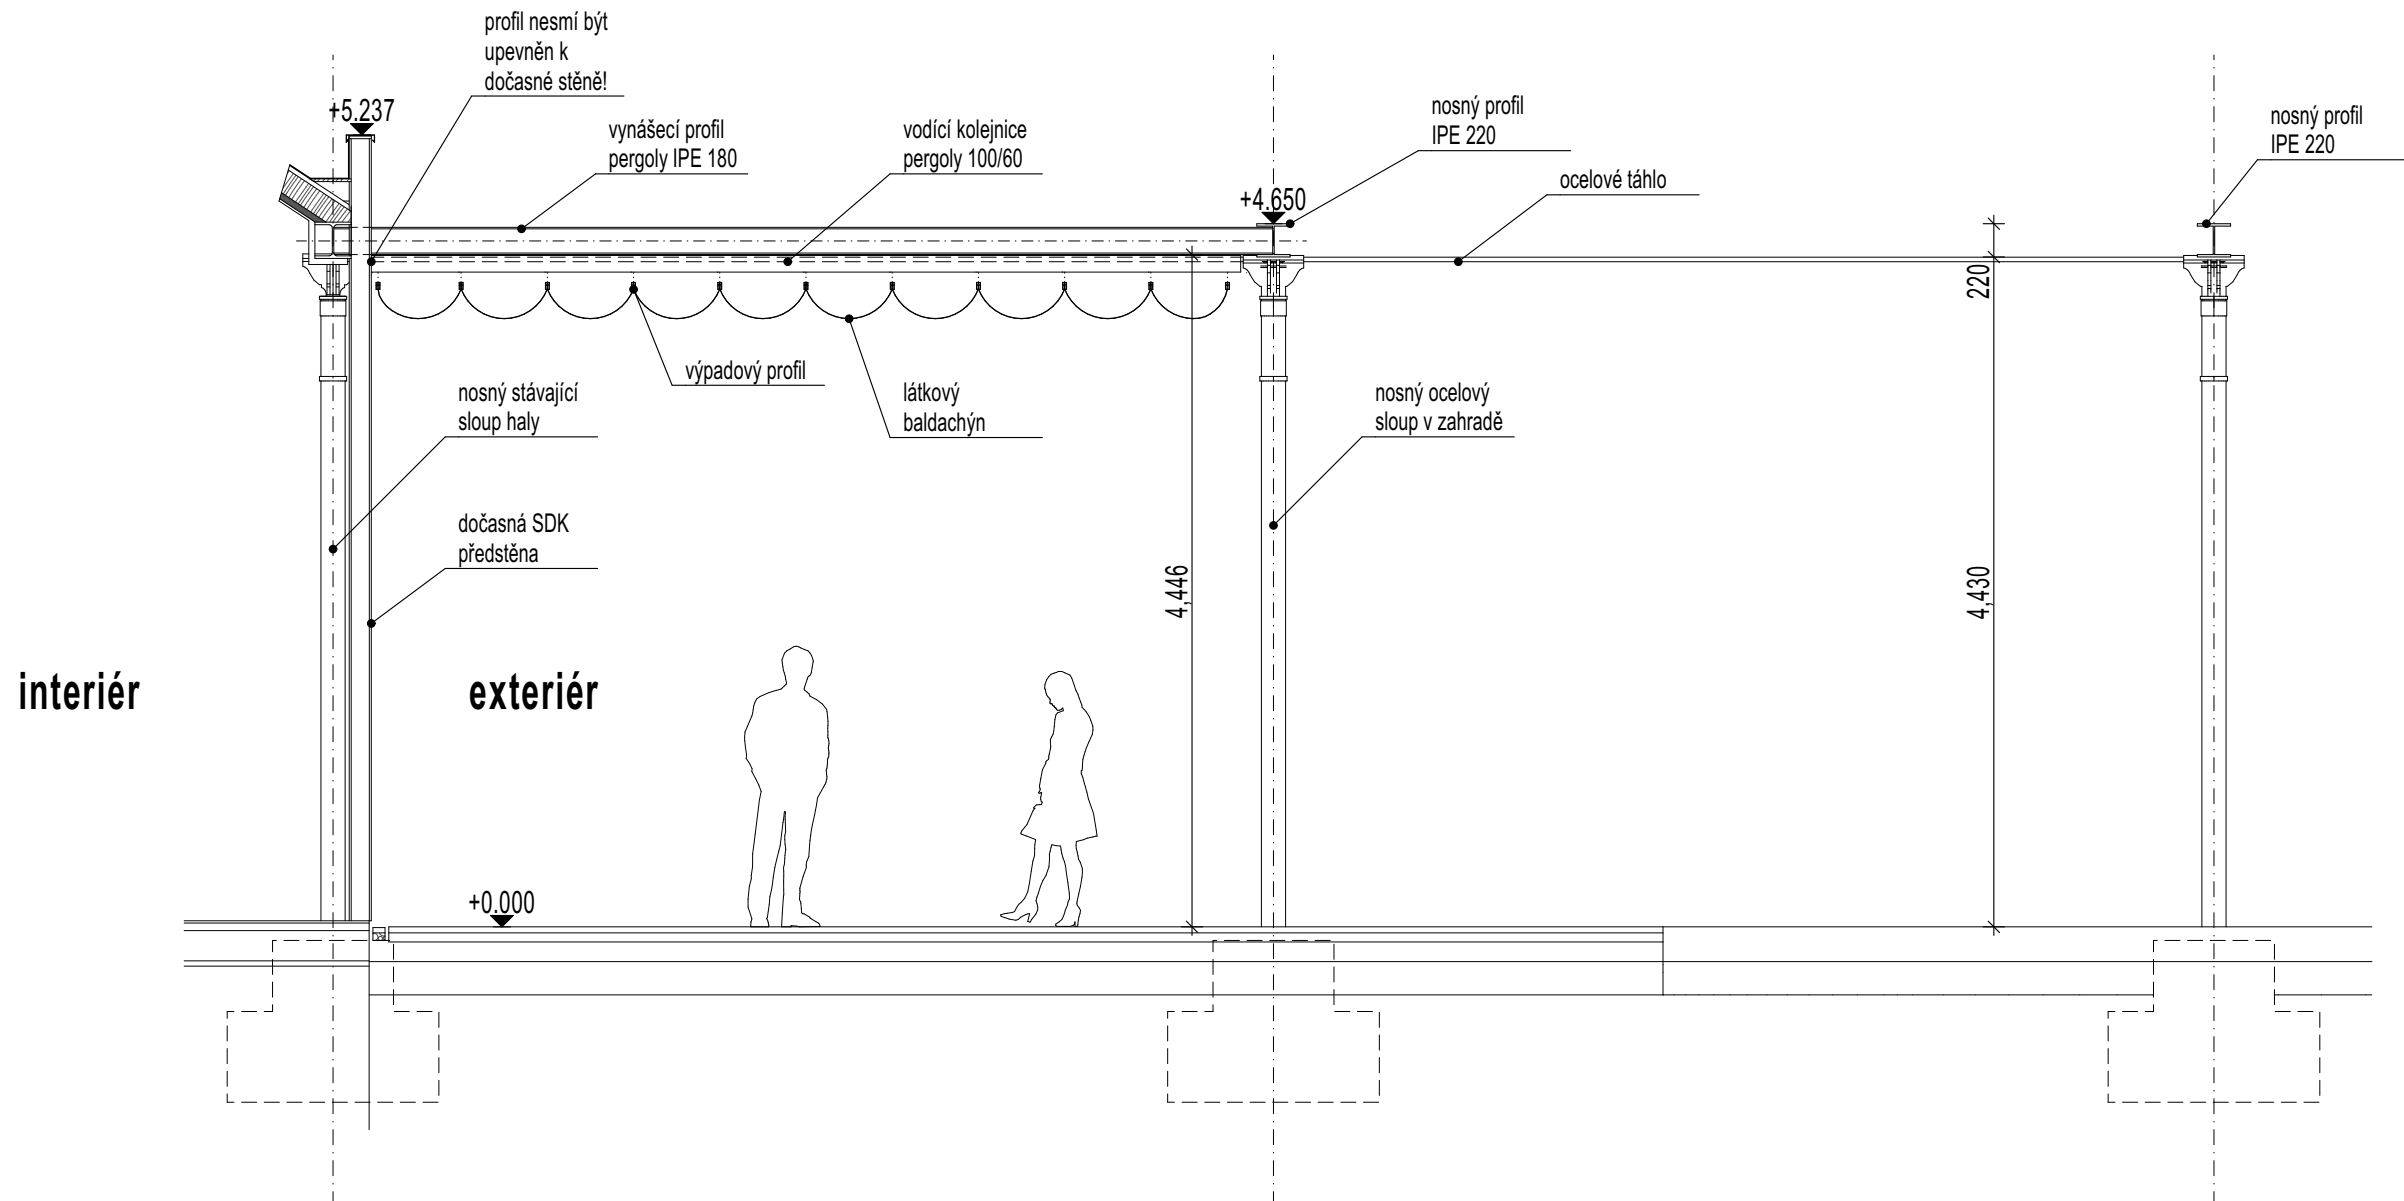

PŘÍČNÝ ŘEZ 1:50

## POPIS SYSTÉMU

**Venkovní mechanicky ovládaná pergolová markýza. Určeno k montáži na existující nosnou konstrukci.**

**Rozměry: 6,31x5,75 a 5,84x5,75 m**

**Konstrukce:** Na připravenou nosnou konstrukci jsou montovány vynášecí profily IPE 180 a na ně systémové kolejnice z tažených hliníkových profilů s jezdcí pro upevnění výpadových profilů. Výpadové profily jsou hliníkové systémové, s drážkami pro upevnění markýzové látky. Barevnost antracitová.


**Látka:** Akrylátová markýzová látka pro venkovní použití, voděodolná. Barevnost světle šedá či písková, přesný odstín určí architekt na základě předloženého vzorníku.

**Ovládání:** Ruční pomocí lanek. Lanky jsou vedeny prostředkem markýzy po celé její hloubce a přes dvojici rohových kladek svedena po stěně do výše cca 1,2m, kde bude osazen zajišťovací kus. Lanka i kladky budou černé barvy. Lanka budou zakryta atypickým plechovým krytem do výšky cca 3m, který bude mít ve své spodní části odklápací kus, zajišťitelný visacím zámkem. Plech bude lakovaný v odstínu určeném architektem.


**Součástí dodávky jsou také:** vynášecí profily IPE 180, veškeré nutné kotevní prvky a spojovací materiál, montáž včetně zřízení lešení či plošiny, kryt ovládání **Dílenká dokumentace a vzorky:** Zhotovitel vypracuje dílenkou výrobní dokumentaci a dále vzorky látky a profilů, které předloží architektovi k odsouhlasení v dostatečném předstihu před výrobou

schéma uspořádání


vodící kolejnice

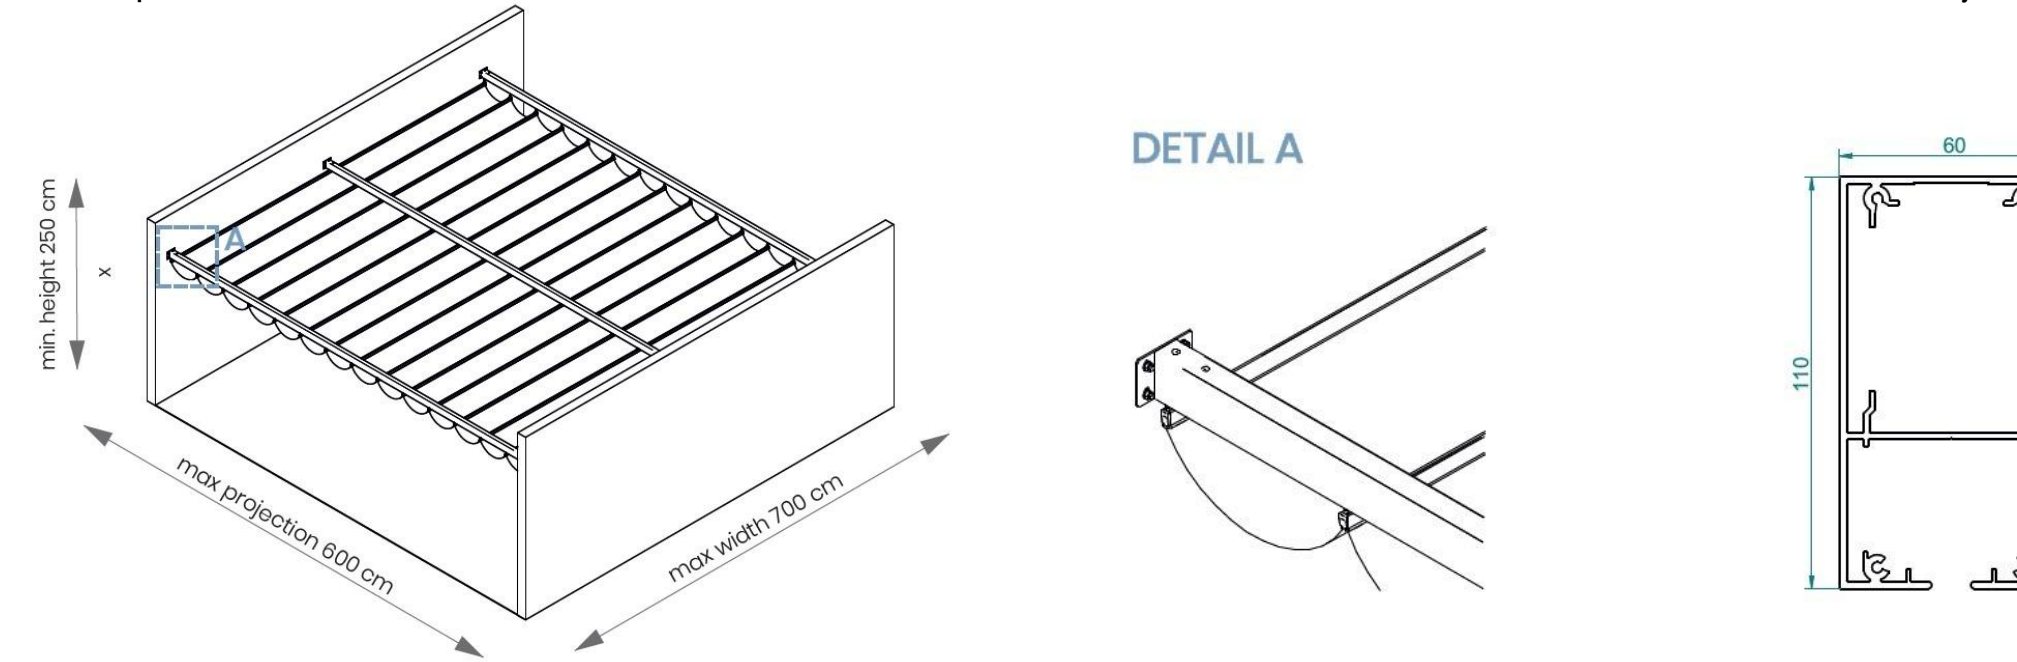

## DETAILY MARKÝZY

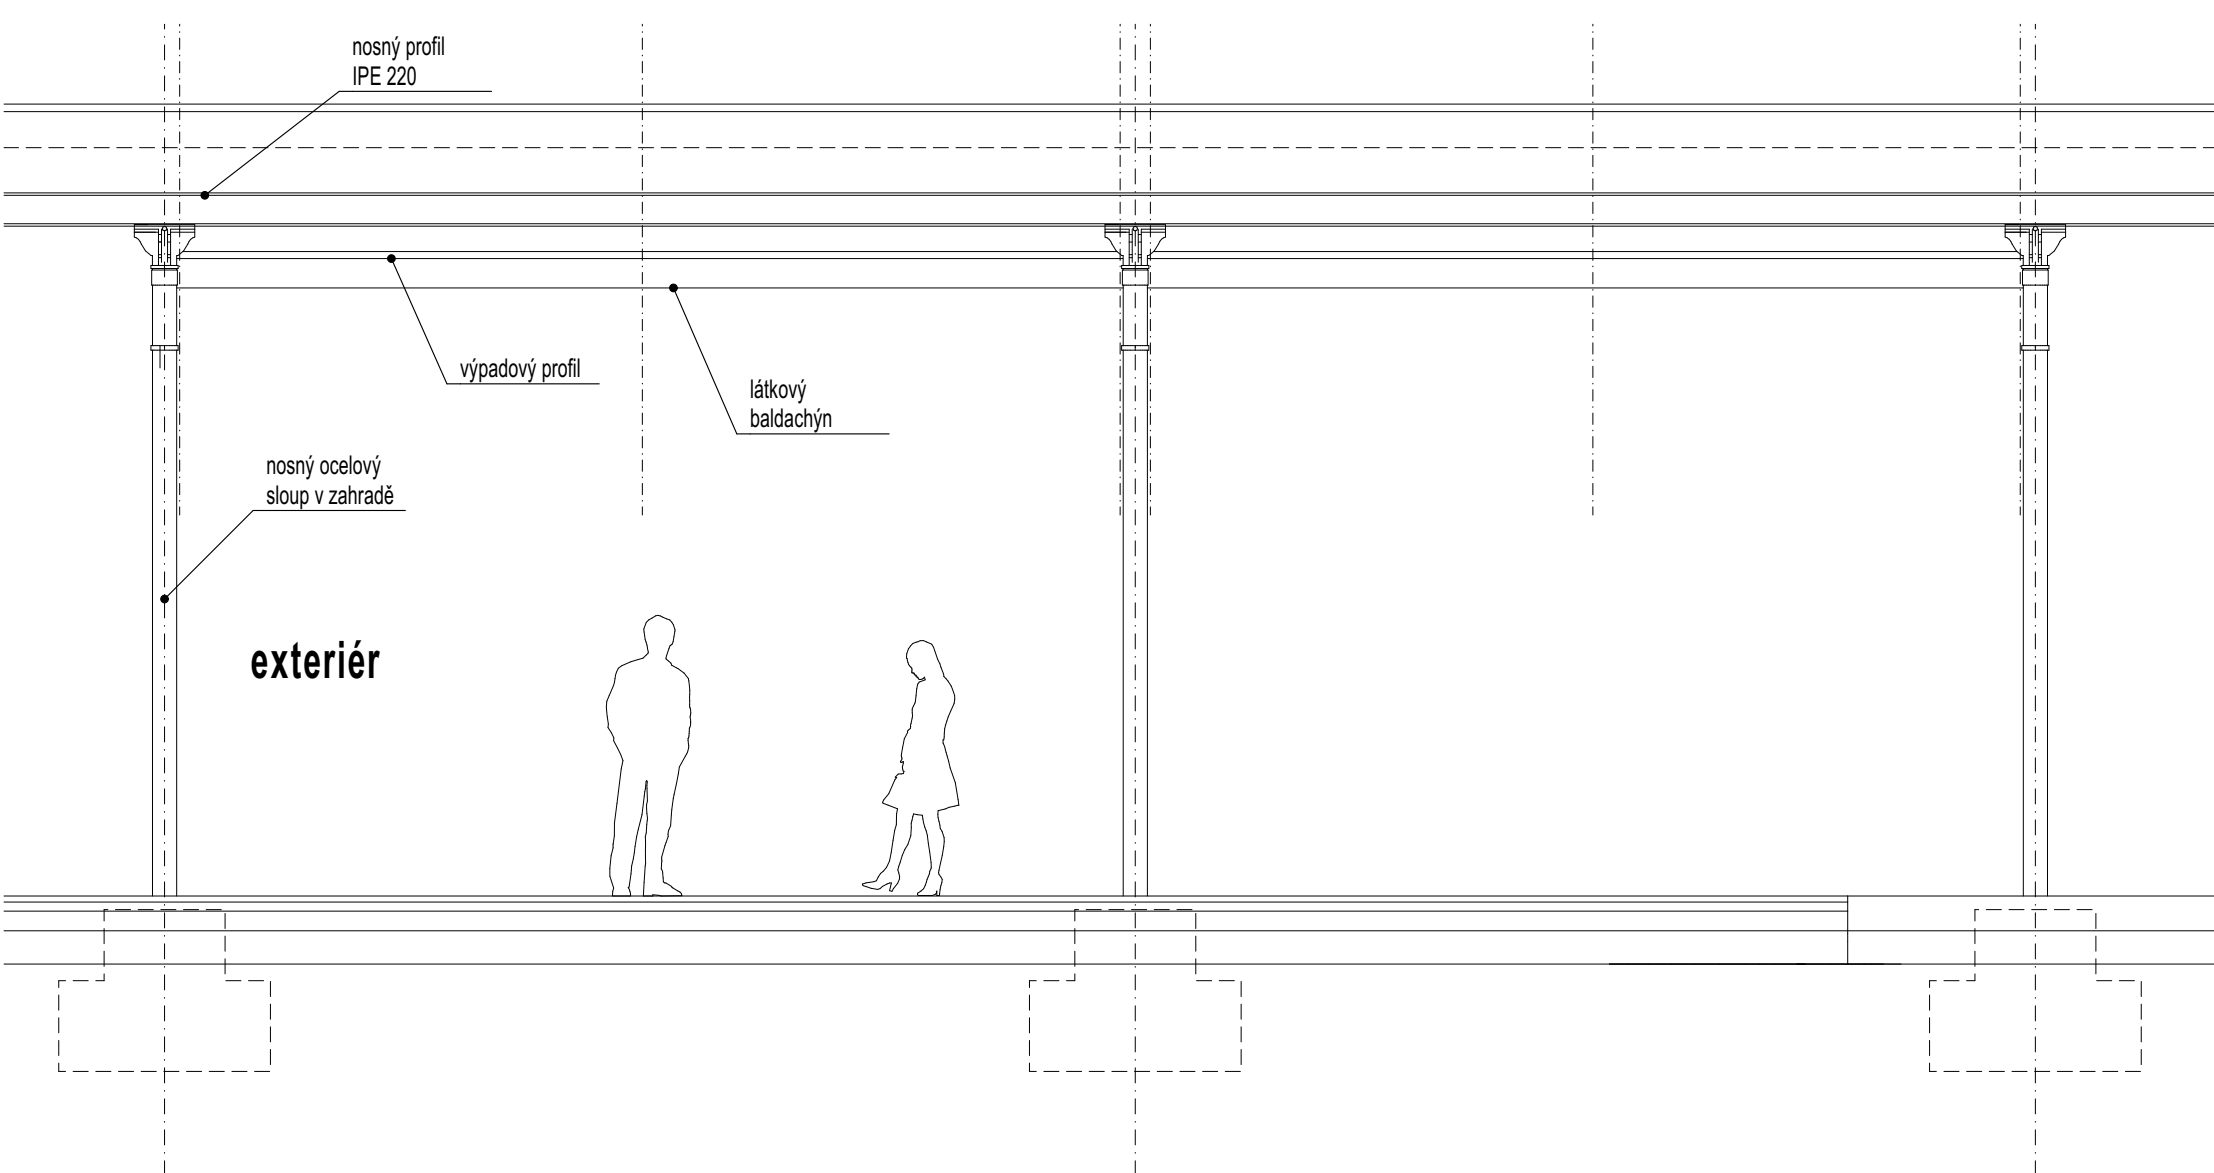

## ČELNÍ POHLED 1:50

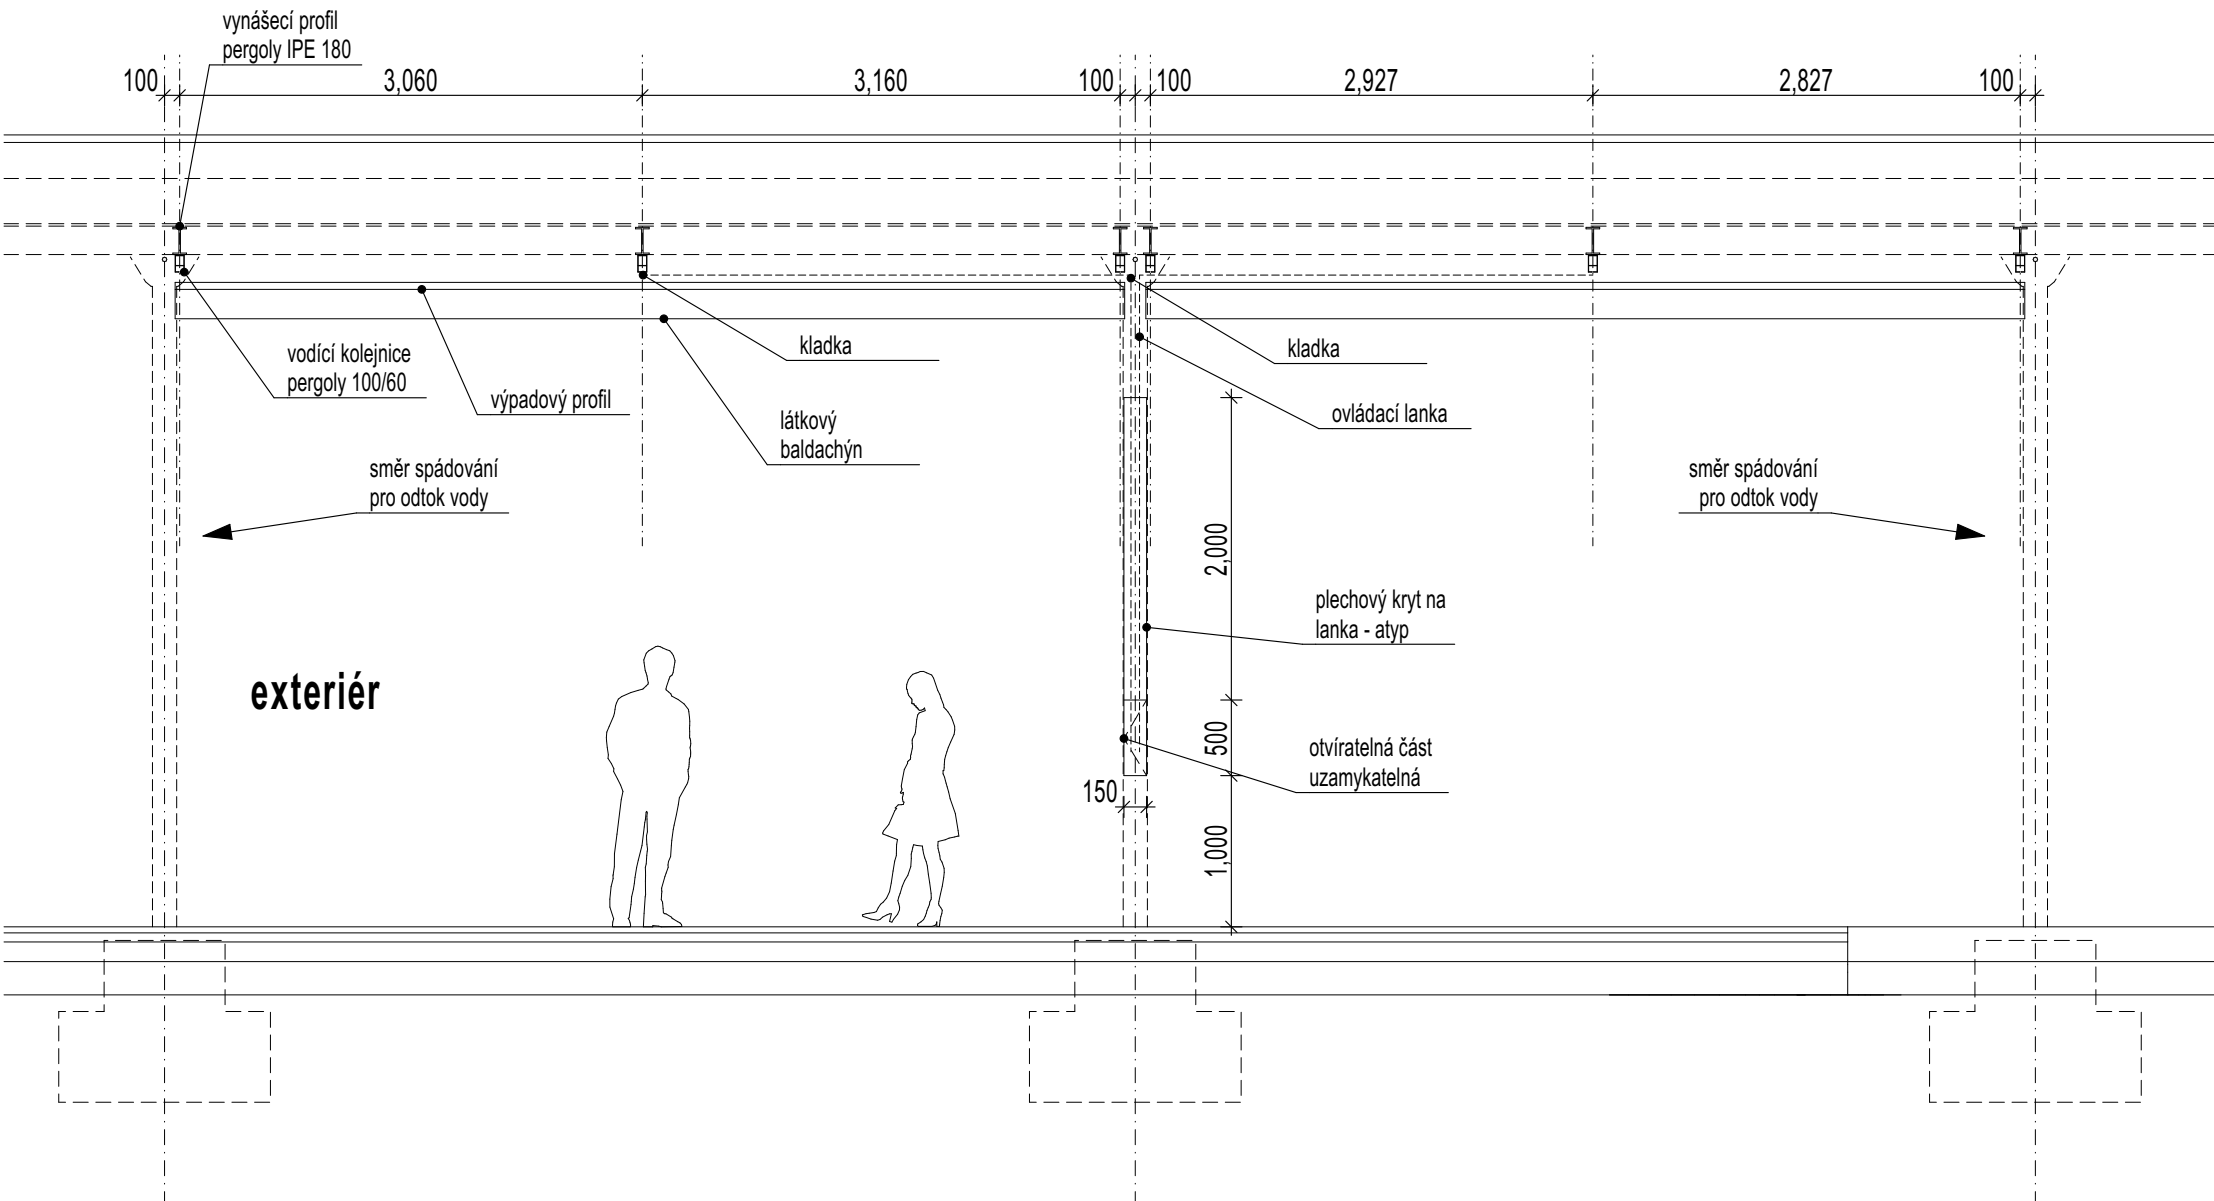

PODÉLNÝ ŘEZ 1:50

## VŠEOBECNÉ POZNÁMKY

1. Na výkresovou část dokumentace se vztahují specifikace ostatních částí projektu, se kterými tvoří tato část nedílný celek. Při nejistotě ihned kontaktujte projektanta!

2. Při rozporu v dokumentaci mají přednost:

- dokumenty a revize výkresů s novějším datem,
- textové specifikace před grafickým znázorněním,
- kóty před rozměry odměřenými na výkrese,
- výkresy podrobnějšího měřítka,
- architektonická část a koordinátní výkresy před projekty profesí, přičemž technické řešení profesí musí být zachováno.

## LEGENDA REVIZÍ

| č. rev. | datum | popis revize |
|---------|-------|--------------|
|         |       |              |
|         |       |              |
|         |       |              |
|         |       |              |

±0,000 = 361,800 m.n.m B.p.v.

PROJEKT: ROZŠÍŘENÍ PARKU U MUZEA MORAVSKÁ TŘEBOVÁ ZN MOR

STAVEBNÍK: Město Moravská Třebová náměstí T. G. Masaryka 32/29 571 01 Moravská Třebová

ARCHTEKT: Rustina Frei, s.r.o. Bismilská 845/9, 120 00 Praha 2 info@rustinafrei.cz, tel.: +420 607 715 985 www.rustinafrei.cz

PROJEKTANT: Ing. arch. MgA. Martin Rustina, Ph.D. tel.: 603156101, ČKA 03983 Ing. arch. Martin Frei tel.: 604 555 631, ČKA 03944

STUPEŇ: DOKUMENTACE PRO PROVEDENÍ STAVBY

OBJEKT: SO02 - vnitřní zahrada

ČÁST: D.2.1.c Výkresy podrobnosti - SO 02

VÝKRES: Výkres pergolové markýzy SP201, SP202

MĚŘÍTKO: 1:50 FORMÁT: A1 - 841/594 DATUM: 01/2025 KRESLIL: Ing. arch. Jiří Valenta DATUM TISKU: 01/2025 Ing. arch. Mayja Vrátila Bc. Kristína Horáková

REVIZE: OZNAČENÍ: D.2.1.c.02 Neoprávněné rozšiřování či reprodukování tohoto materiálu nebo jeho částí je zakázáno!