
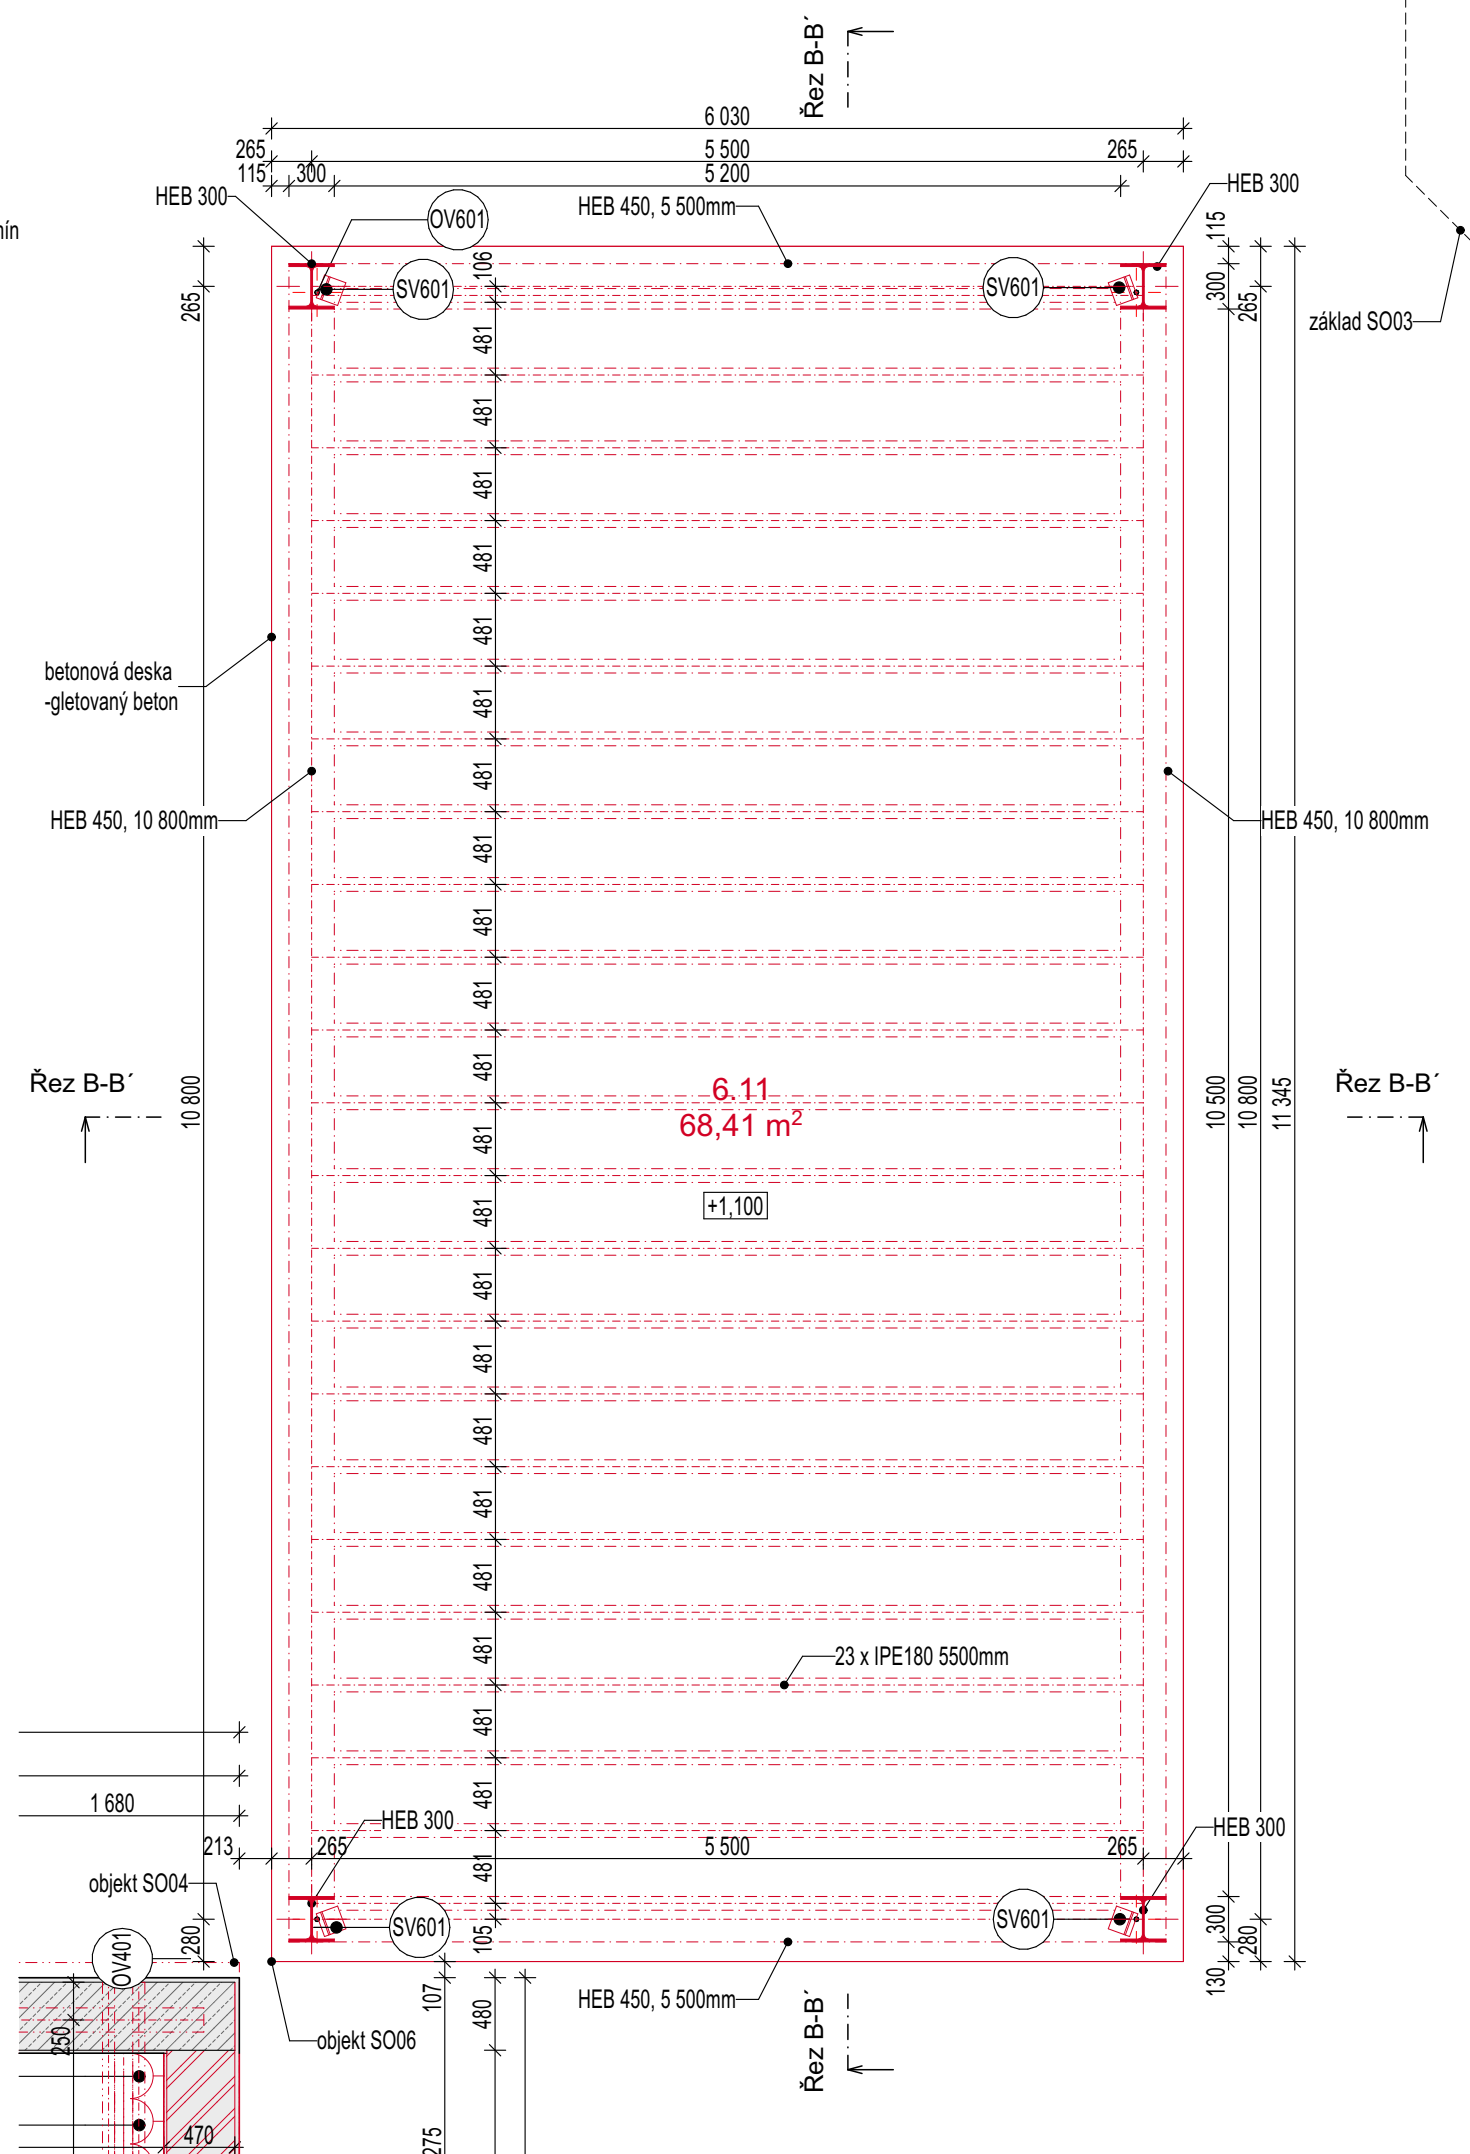


Výkres základů

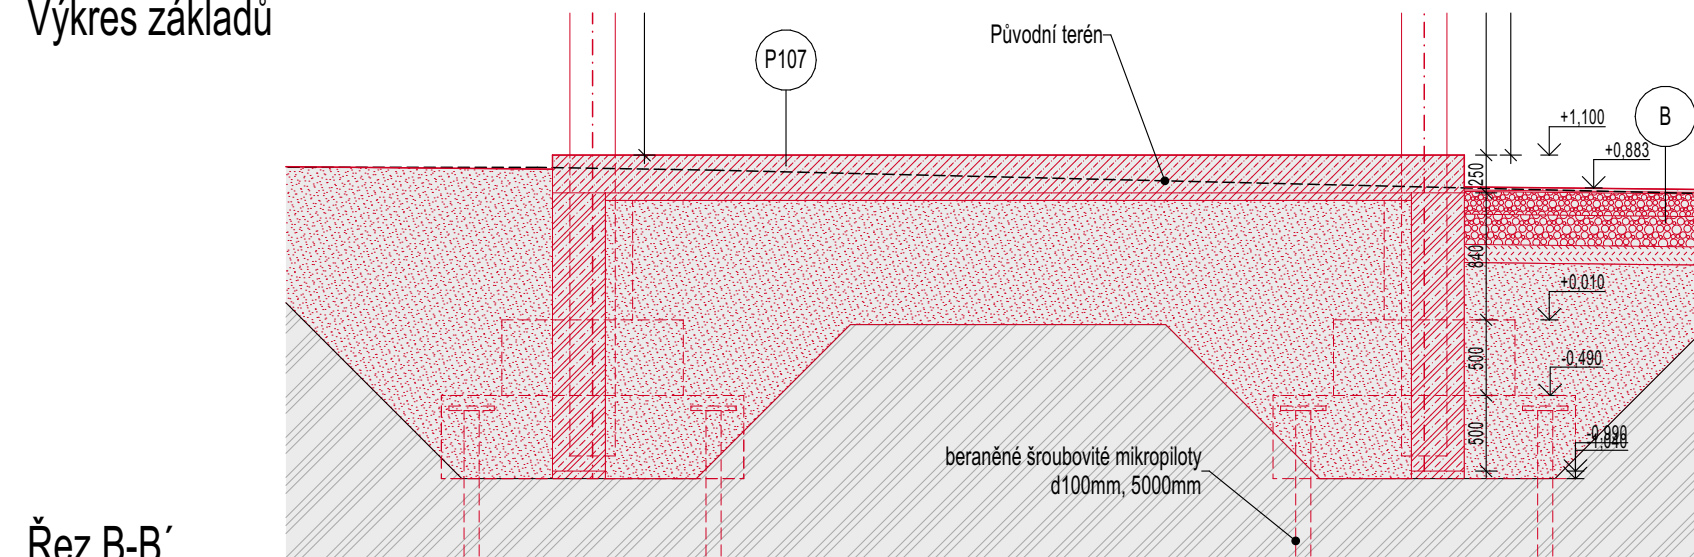

Pūdorys 1.NP

03_Stavební Tabulka místností SO06						
Číslo	Místnost	Plocha (m²)	Obvod (m)	Nášlapná vrstva	Povrchová úprava zdí	Povrchová úprava stropu
6.11	Stage	68,41	34 750	Strážový beton	-	-
		68,41 m²	34 750 mm			

POZNÁMKY:

1. Nutno vypracovat DD na zajištění stavební jámy a založení objektu u sousedních objektů SO04 a SO03
2. Odvodnění střechy bude přepadem, nutno vypracovat DD
3. Veškeré sklady venkovních povrchů jsou vyspecifikovány v části D.1.5 - Vegetační úpravy včetně zpevněných ploch a splňují závazné předpisy a normy

LEGENDA POVRCHŮ SO 06 - stage

- ① pozink s práškovým lakem v odstínu RAL antracitově šedá
- ② pohledový beton
-bednění do hrubých prken kladených vodorovně

VŠEOBECNÉ POZNÁMKY

1. Na výkresovou část dokumentace se vztahují specifikace ostatních částí projektu, se kterými tvoří tato část nedílný celek. Při nejistotě ihned kontaktujte projektanta!
2. Při rozpořech v dokumentaci mají přednost:
 - dokumenty a revize výkresů s novějším datem,
 - textové specifikace před grafickým znázorněním,
 - kóty před rozměry odměření na výkrese,
 - výkresy podrobnějšího měřítka,
 - architektonická část a koordinátní výkresy před projekty profesei, přičemž technické řešení profesei musí být zachováno.

LEGENDA REVIZÍ

č. rev.	datum	popis revize

$$\pm 0,000 = 361,800 \text{ m.n.m B.p.v.}$$

PROJEKT: ROZŠÍŘENÍ PARKU U
MUZEA
MORAVSKÁ TŘEBOVÁ

ZN: MOR

STAVEBNÍK: Město Moravská Třebová
náměstí T. G. Masaryka 32/29
571 01 Moravská Třebová

ARCHITEKT: Rusina Frei, s.r.o.
Blanická 845/9, 120 00 Praha 2
info@rusinafrei.cz, tel. +420 607 715 883
www.rusinafrei.cz

0/

PROJEKTANT: Ing. arch. MgA. Martin Rusina, Ph.D.
tel.: 603156101, ČKA 03983
Ing. arch. Martin Frei
tel.: 604 555 631, ČKA 03944

STUPEŇ: **DOKUMENTACE PRO PROVEDENÍ STAVBY**

OBJEKT: SO06 - stage

ČÁST: D.6.1.b Výkresová část SO 06

VÝKRES: Půdorys a výkres základů

MĚŘÍTKO: 1:50 FORMÁT: 594/42

DATUM: 01/2025 KRESLIL: Ing. arch. Jiří Valenta
 DATUM TISKU: 01/2025 Ing. arch. Matyáš Vrtiška
 Bc. Kristína Horváthová

REVIZE: OZNAČENÍ: D.6.1.b.01

Neoprávněné rozšiřování či reprodukování tohoto materiálu nebo jeho části je zakázáno.