




[Vlastní body • Mapy.cz](https://mapy.cz/vlastni-body)

<https://mapy.cz/zakladni?vlastni-body&x=15.2521194&y=50.7328764&z=14&sid=-SCttKXUTHWm6GYebx9XgQ>

Objednatel: MĚSTO SMRŽOVKA , náměstí T.G. Masaryka 600, 468 51 Smržovka		
Obec: Smržovka	k.ú. Smržovka	Kraj: Liberecký
SMRŽOVKA OPRAVA MÍSTNÍCH KOMUNIKACÍ 2025		
CELKOVÁ SITUACE		
Vypracoval: Petr Löffler Tel.602 553 139, E-mail: petr.loffler@smrzovka.cz		
Datum 11/2024	číslo zakázky: 8/2024	stupeň: DSP + PDPS
Část: C 1	Příloh:10	Měřítko: 1:5000

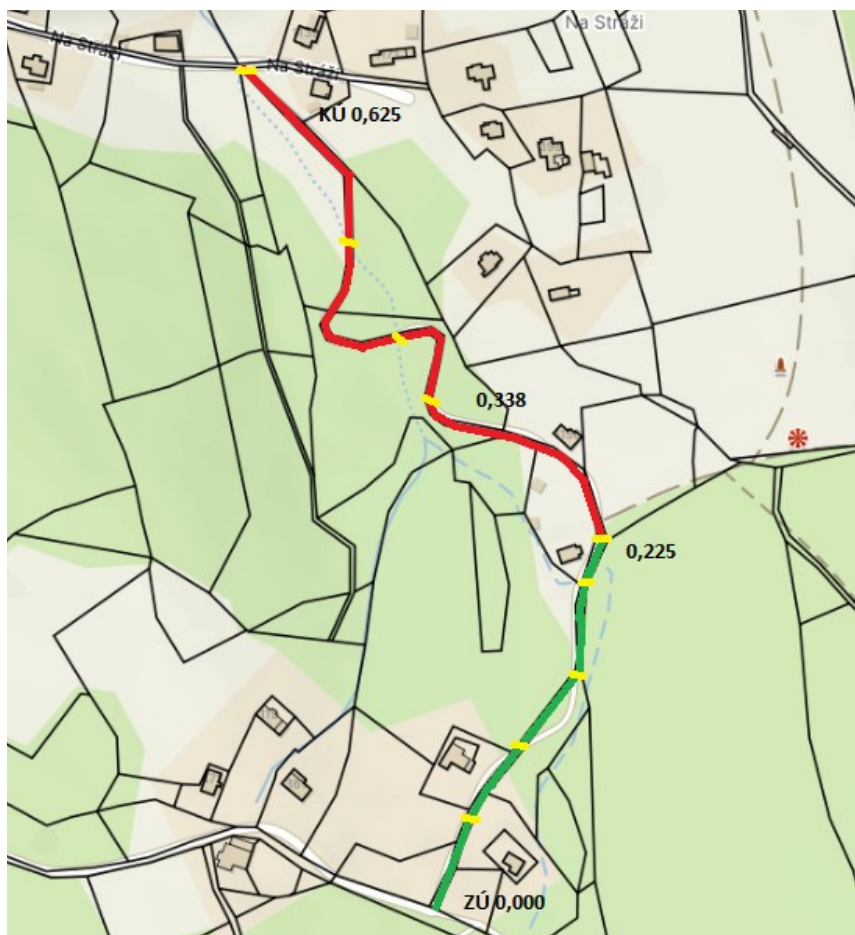

Popis prováděných prací:

délka místní komunikace 625 bm , šířka 2,5 m,

0,000 - 0,225 zelená trasa: povrch z asfaltového recyklátu v tl. 10 cm

0,225 – 0,338 zemní práce odkopávka v délce 113 bm v tl.20 cm snížení nivelety – nová trasa

0,225 - 0,625 červená trasa: povrch z ACP 16 + tl. 7 cm, podklad z asfaltového recyklátu v tl.10 cm

0,338 - 0,625 reprofilace stávajícího podkladu v šířce 1 m

Žlutě jsou označeny svodnice, na výtokové stravě se vsakem 0,6 x 0,6 x 1 a kamenivem 8/16 mm 1

Objednatel: MĚSTO SMRŽOVKA , náměstí T.G. Masaryka 600, 468 51 Smržovka		
Obec: Smržovka	k.ú. Smržovka	Kraj: Liberecký
SMRŽOVKA OPRAVA MK 2025 Pernsdorf spojka ul. Lesní a ul. Na stráži p.č.4512, p.č.4509, p.č.4502, p.č.4499, p.č.4498		
SITUAČNÍ VÝKRES ŠIRŠÍCH VZTAHŮ		
Vypracoval: Petr Löffler Tel.602 553 139, E-mail: petr.loffler@smrzovka.cz		
Datum 11/2024	číslo zakázky: 8/2024	stupeň: DSP + PDPS
Část: C 1	Příloha: 1	Měřítko: 1:5000



Popis prováděných prací:

délka místní komunikace 401 bm , šířka 6 m,

frézování v tl. 5 cm včetně dopravy, očištění komunikace strojně

řezání AB v místech napojení na stávající komunikace v tl. 5 cm

výšková úprava šoupat 31 ks


výšková úprava poklopů revizních šachet a uličních vpustí 46 ks

spojovací postřik z KAE 0,3 kg/m²

beton asfaltový ACO 11 v tl. 5 cm **bez pracovní spáry** proveden na celou šířku komunikace


asfaltová zálivka v místech napojení na stávající komunikace

Objednatel: MĚSTO SMRŽOVKA , náměstí T.G. Masaryka 600, 468 51 Smržovka		
Obec: Smržovka	k.ú. Smržovka, pč.2328	Kraj: Liberecký
SMRŽOVKA OPRAVA MK 2025 Nová Smržovka ulice Větrná		
SITUAČNÍ VÝKRES ŠIRŠÍCH VZTAHŮ		
Vypracoval: Petr Löffler Tel.602 553 139, E-mail: petr.loffler@smrzovka.cz		
Datum 11/2024	číslo zakázky: 8/2024	stupeň: DSP + PDPS
Část: C 1	Příloha: 2	Měřítko: 1:5000

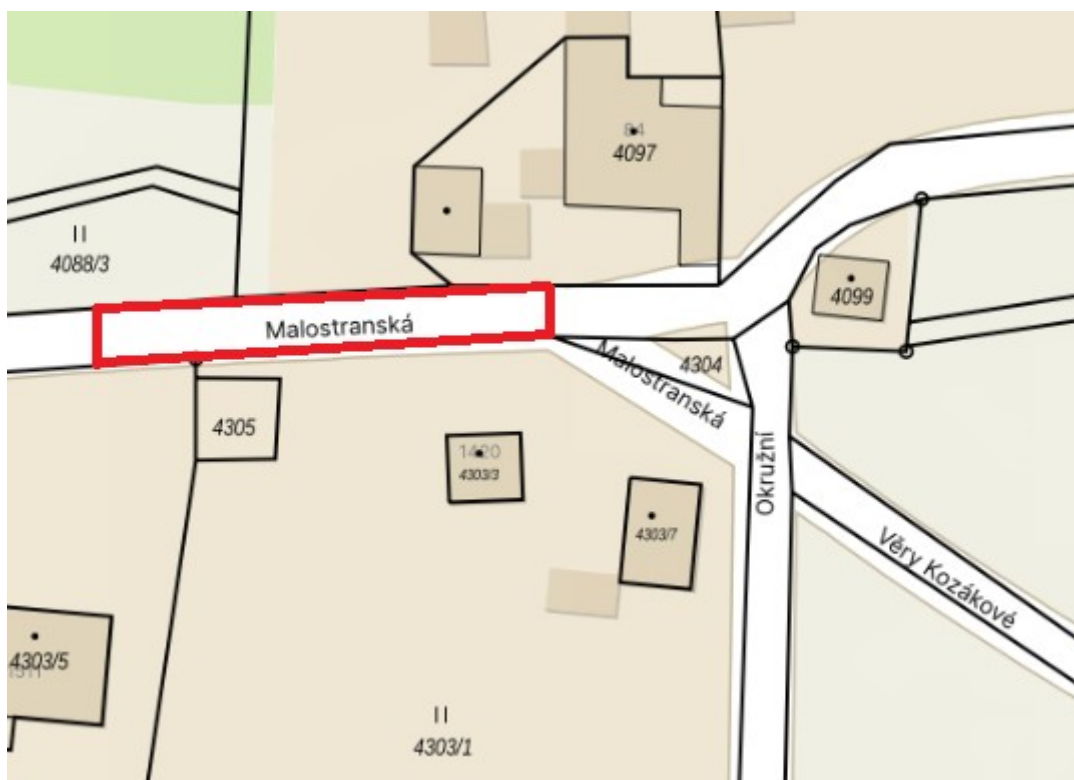

Popis prováděných prací: cílem opravy je odstranění nerovnosti v místě vzrostlého jasanu
 délka místní komunikace 35 bm , šířka 3 m,
 frézování v tl. 5 cm včetně dopravy recyklátu do 10 km a očištění komunikace strojně
 řezání AB v místech napojení na stávající komunikace v tl. 5 cm
 spojovací postřik z KAE 0,3 kg/m²
 beton asfaltový ACO 11 v tl. 5 cm
 asfaltová zálivka v místech napojení na stávající komunikace
 zřízení oboustranné krajnice v šířce 50 cm

Objednatel: MĚSTO SMRŽOVKA , náměstí T.G. Masaryka 600, 468 51 Smržovka		
Obec: Smržovka	k.ú. Smržovka, pč. 4081	Kraj: Liberecký
SMRŽOVKA OPRAVA MK 2025		
ulice Malostranská		
SITUAČNÍ VÝKRES ŠIRŠÍCH VZTAHŮ		
Vypracoval: Petr Löffler		
Tel.602 553 139, E-mail: petr.loffler@smrzovka.cz		
Datum 11/2024	číslo zakázky: 8/2024	stupeň: DSP + PDPS
Část: C 1	Příloha: 3	Měřítko: 1:5000

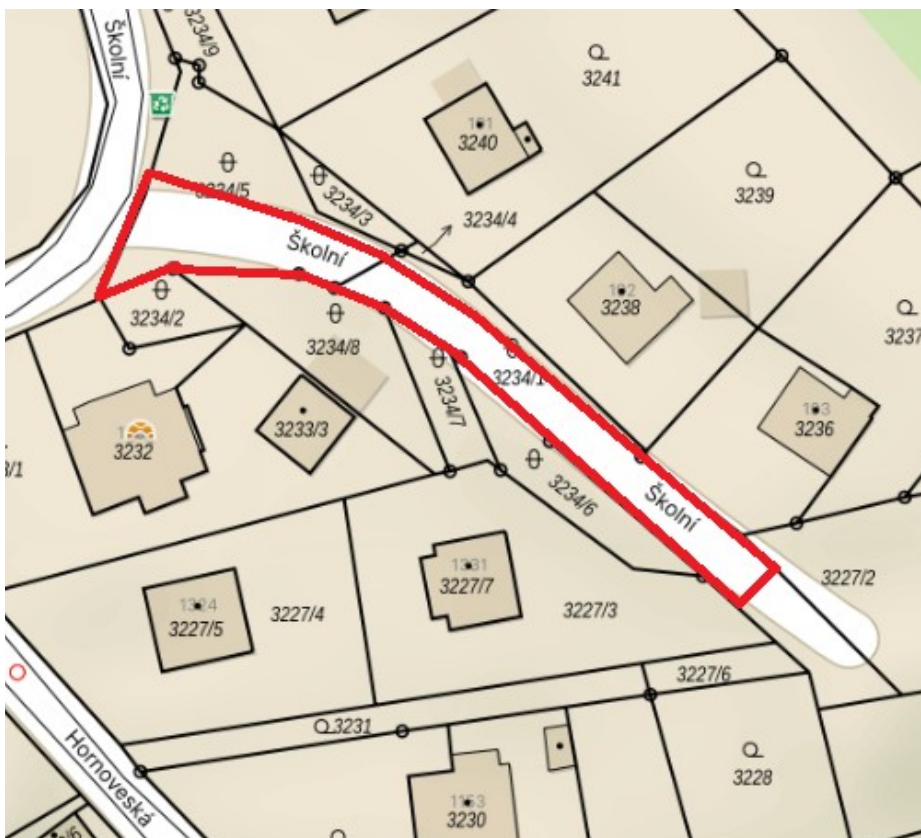

Popis prováděných prací:

délka místní komunikace 88 bm , šířka 3 m, v celkové ploše 370 m²

frézování v tl. 5 cm v napojení na asfaltovou komunikaci ul. Školní, 14 m²

řezání AB v místě napojení na stávající komunikaci v tl. 5 cm ,14 bm

beton asfaltový ACO 11 v tl. 6 cm

asfaltová zálivka v místech napojení na stávající komunikace, 14 bm

zřízení oboustranné krajnice v šířce 50 cm, 88 bm

Objednatel: MĚSTO SMRŽOVKA , náměstí T.G. Masaryka 600, 468 51 Smržovka		
Obec: Smržovka	k.ú. Smržovka, pč. 3234/1,3234/5	Kraj: Liberecký
SMRŽOVKA OPRAVA MK 2025		
ulice Školní		
SITUAČNÍ VÝKRES ŠIRŠÍCH VZTAHŮ		
Vypracoval: Petr Löffler		
Tel.602 553 139, E-mail: petr.loffler@smrzovka.cz		
Datum 11/2024	číslo zakázky: 8/2024	stupeň: DSP + PDPS
Část: C 1	Příloha: 4	Měřítko: 1:5000



Popis prováděných prací:

délka místní komunikace 15 bm , šířka 3 m,

frézování v tl. 5 cm včetně dopravy recyklátu do 10 km a očištění komunikace strojně

řezání AB v místě napojení na stávající komunikaci v tl. 5 cm


spojovací postřik z KAE 0,3 kg/m²

beton asfaltový ACO 11 v tl. 5 cm

asfaltová zálivka v napojení na stávající komunikaci

zřízení oboustranné krajnice v šířce 50 cm

Objednatel: MĚSTO SMRŽOVKA , náměstí T.G. Masaryka 600, 468 51 Smržovka		
Obec: Smržovka	k.ú. Smržovka, pč. 4872,pč.4769	Kraj: Liberecký
SMRŽOVKA OPRAVA MK 2025		
ulice Jelení kout		
SITUAČNÍ VÝKRES ŠIRŠÍCH VZTAHŮ		
Vypracoval: Petr Löffler		
Tel.602 553 139, E-mail: petr.loffler@smrzovka.cz		
Datum 11/2024	číslo zakázky: 8/2024	stupeň: DSP + PDPS
Část: C 1	Příloha: 5	Měřítko: 1:5000

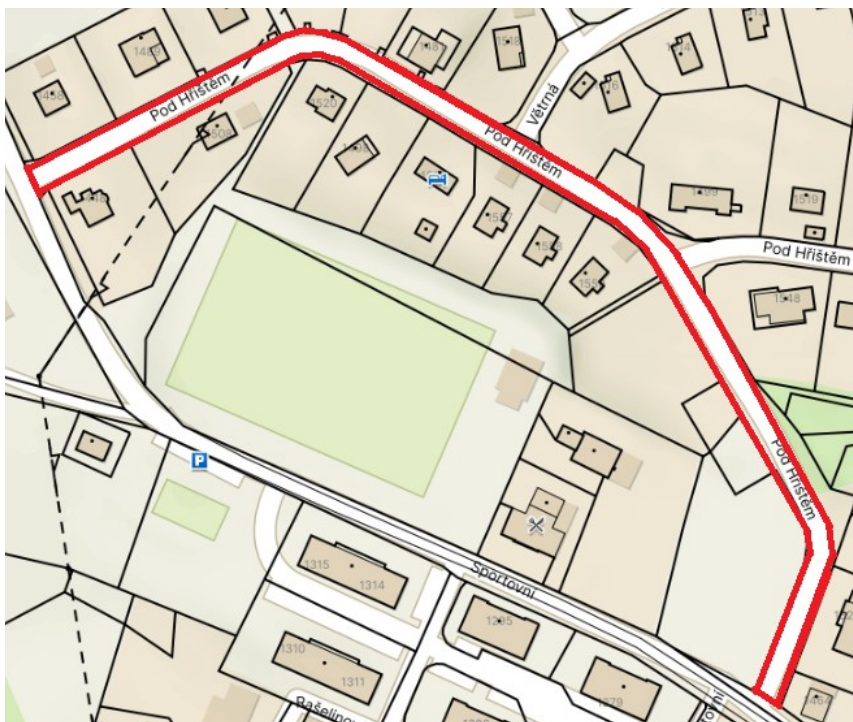

Popis prováděných prací:

délka místní komunikace 399 bm , šířka 6 m, zpomalovací retardéry bez úpravy 2 ks 5 m x 6 m

frézování v tl. 5 cm včetně dopravy, očištění komunikace strojně

řezání AB v místech napojení na stávající komunikace v tl. 5 cm

výšková úprava šoupat 26 ks

výšková úprava poklopů revizních šachet a uličních vpustí 50 ks

spojovací postřik z KAE 0,3 kg/m²

beton asfaltový ACO 11 v tl. 5 cm **bez pracovní spáry** proveden na celou šířku komunikace

asfaltová zálivka v místech napojení na stávající komunikace

Objednatel: MĚSTO SMRŽOVKA , náměstí T.G. Masaryka 600, 468 51 Smržovka		
Obec: Smržovka	k.ú. Smržovka, pč.2316/1	Kraj: Liberecký
SMRŽOVKA OPRAVA MK 2025 Nová Smržovka ulice Pod hřištěm		
SITUAČNÍ VÝKRES ŠIRŠÍCH VZTAHŮ		
Vypracoval: Petr Löffler Tel.602 553 139, E-mail: petr.loffler@smrzovka.cz		
Datum 11/2024	číslo zakázky: 8/2024	stupeň: DSP + PDPS
Část: C 1	Příloha: 6	Měřítko: 1:5000



Popis prováděných prací:

délka místní komunikace 267 bm , šířka 3 m,

frézování v tl. 5 cm včetně dopravy a očištění komunikace strojně, 801 m²


řezání AB v místě napojení na stávající komunikaci v tl. 5 cm 2x 3 m

spojovací postřik z KAE 0,3 kg/m², 801 m²

beton asfaltový ACO 11 v tl. 5 cm, 801 m²

asfaltová zálivka v napojení na stávající komunikaci, 6 bm

Objednatel: MĚSTO SMRŽOVKA , náměstí T.G. Masaryka 600, 468 51 Smržovka		
Obec: Smržovka	k.ú. Smržovka, pč. 3128	Kraj: Liberecký
SMRŽOVKA OPRAVA MK 2025		
ulice Hornoveská		
SITUAČNÍ VÝKRES ŠIRŠÍCH VZTAHŮ		
Vypracoval: Petr Löffler		
Tel.602 553 139, E-mail: petr.loffler@smrzovka.cz		
Datum 11/2024	číslo zakázky: 8/2024	stupeň: DSP + PDPS
Část: C 1	Příloha: 7	Měřítko: 1:5000

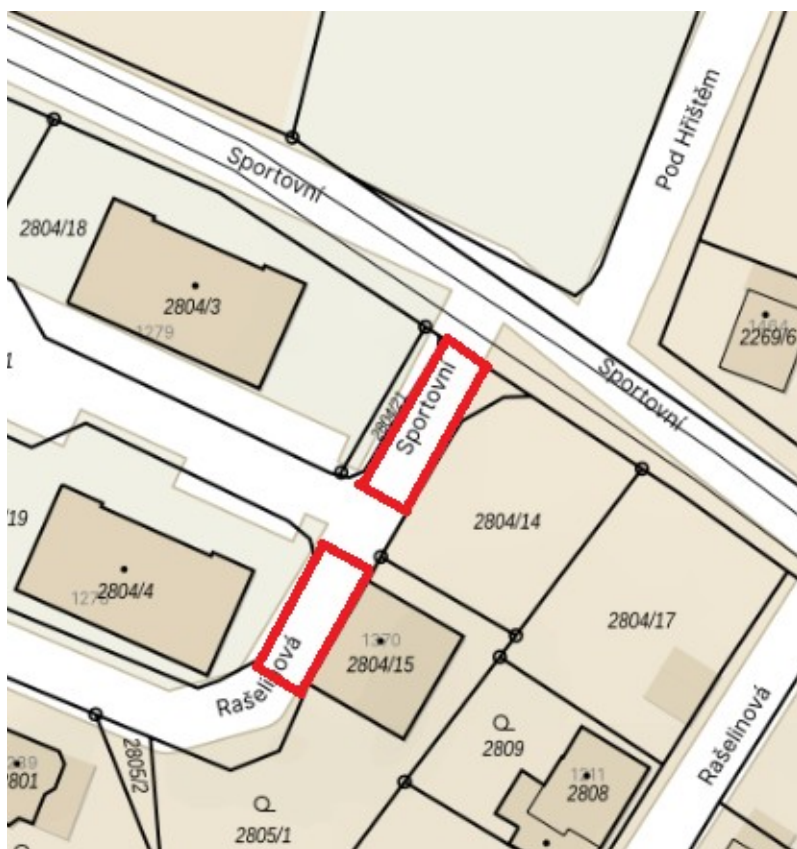

Popis prováděných prací:

délka místní komunikace 19 + 18 bm , šířka 6 m,

frézování v tl. 5 cm včetně dopravy a očištění komunikace strojně


řezání AB v místech napojení na stávající komunikace v tl. 5 cm 6+6+6+6 m

spojovací postřik z KAE 0,3 kg/m² 19x6 + 18 x 6

beton asfaltový ACO 11 v tl. 5 cm 19 x 6 + 18 x 6

asfaltová zálivka v místech napojení na stávající komunikace 6+6+6+6 m

Objednatel: MĚSTO SMRŽOVKA , náměstí T.G. Masaryka 600, 468 51 Smržovka		
Obec: Smržovka	k.ú. Smržovka, pč. 2804/1	Kraj: Liberecký
SMRŽOVKA OPRAVA MK 2025 ulice Rašelinová a ulice Sportovní		
SITUAČNÍ VÝKRES ŠIRŠÍCH VZTAHŮ		
Vypracoval: Petr Löffler Tel.602 553 139, E-mail: petr.loffler@smrzovka.cz		
Datum 11/2024	číslo zakázky: 8/2024	stupeň: DSP + PDPS
Část: C 1	Příloha: 8	Měřítko: 1:5000

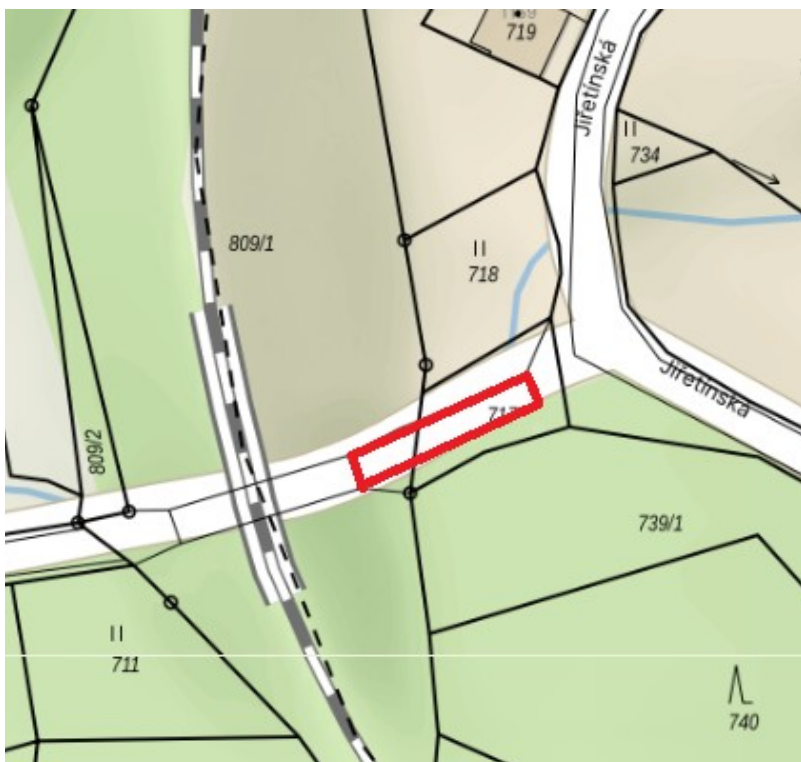

Popis prováděných prací:

délka místní komunikace 25 bm , šířka 3 – 6 m,

frézování v tl. 5 cm včetně dopravy a očištění komunikace strojně ,3+6/2x25

řezání AB v místech napojení na stávající komunikace v tl. 5 cm 3+6 m

spojovací postřik z KAE 0,3 kg/m², 3+6/2x25

beton asfaltový ACO 11 v tl. 5 cm, 3+6/2x25

asfaltová zálivka v místech napojení na stávající komunikace 3 + 6 m

Objednatel: MĚSTO SMRŽOVKA , náměstí T.G. Masaryka 600, 468 51 Smržovka		
Obec: Smržovka	k.ú. Smržovka, pč. 717	Kraj: Liberecký
SMRŽOVKA OPRAVA MK 2025		
ulice Jiřetínská		
SITUAČNÍ VÝKRES ŠIRŠÍCH VZTAHŮ		
Vypracoval: Petr Löffler		
Tel.602 553 139, E-mail: petr.loffler@smrzovka.cz		
Datum 11/2024	číslo zakázky: 8/2024	stupeň: DSP + PDPS
Část: C 1	Příloha: 9	Měřítko: 1:5000



Popis prováděných prací:

délka místní komunikace 69 bm , šířka 3 - 6 m,

frézování v tl. 5 cm včetně dopravy a očištění komunikace strojně ,3+6/2x69

řezání AB v místech napojení na stávající komunikace v tl. 5 cm 3+6 m

spojovací postřik z KAE 0,3 kg/m², 3+6/2x69

beton asfaltový ACO 11 v tl. 5 cm, 3+6/2x69

asfaltová zálivka v místech napojení na stávající komunikace 3 + 6 m

Objednatel: MĚSTO SMRŽOVKA , náměstí T.G. Masaryka 600, 468 51 Smržovka		
Obec: Smržovka	k.ú. Smržovka, pč. 3603	Kraj: Liberecký
SMRŽOVKA OPRAVA MK 2025		
ulice Občanská		
SITUAČNÍ VÝKRES ŠIRŠÍCH VZTAHŮ		
Vypracoval: Petr Löffler		
Tel.602 553 139, E-mail: petr.loffler@smrzovka.cz		
Datum 11/2024	číslo zakázky: 8/2024	stupeň: DSP + PDPS
Část: C 1	Příloha: 10	Měřítko: 1:5000