


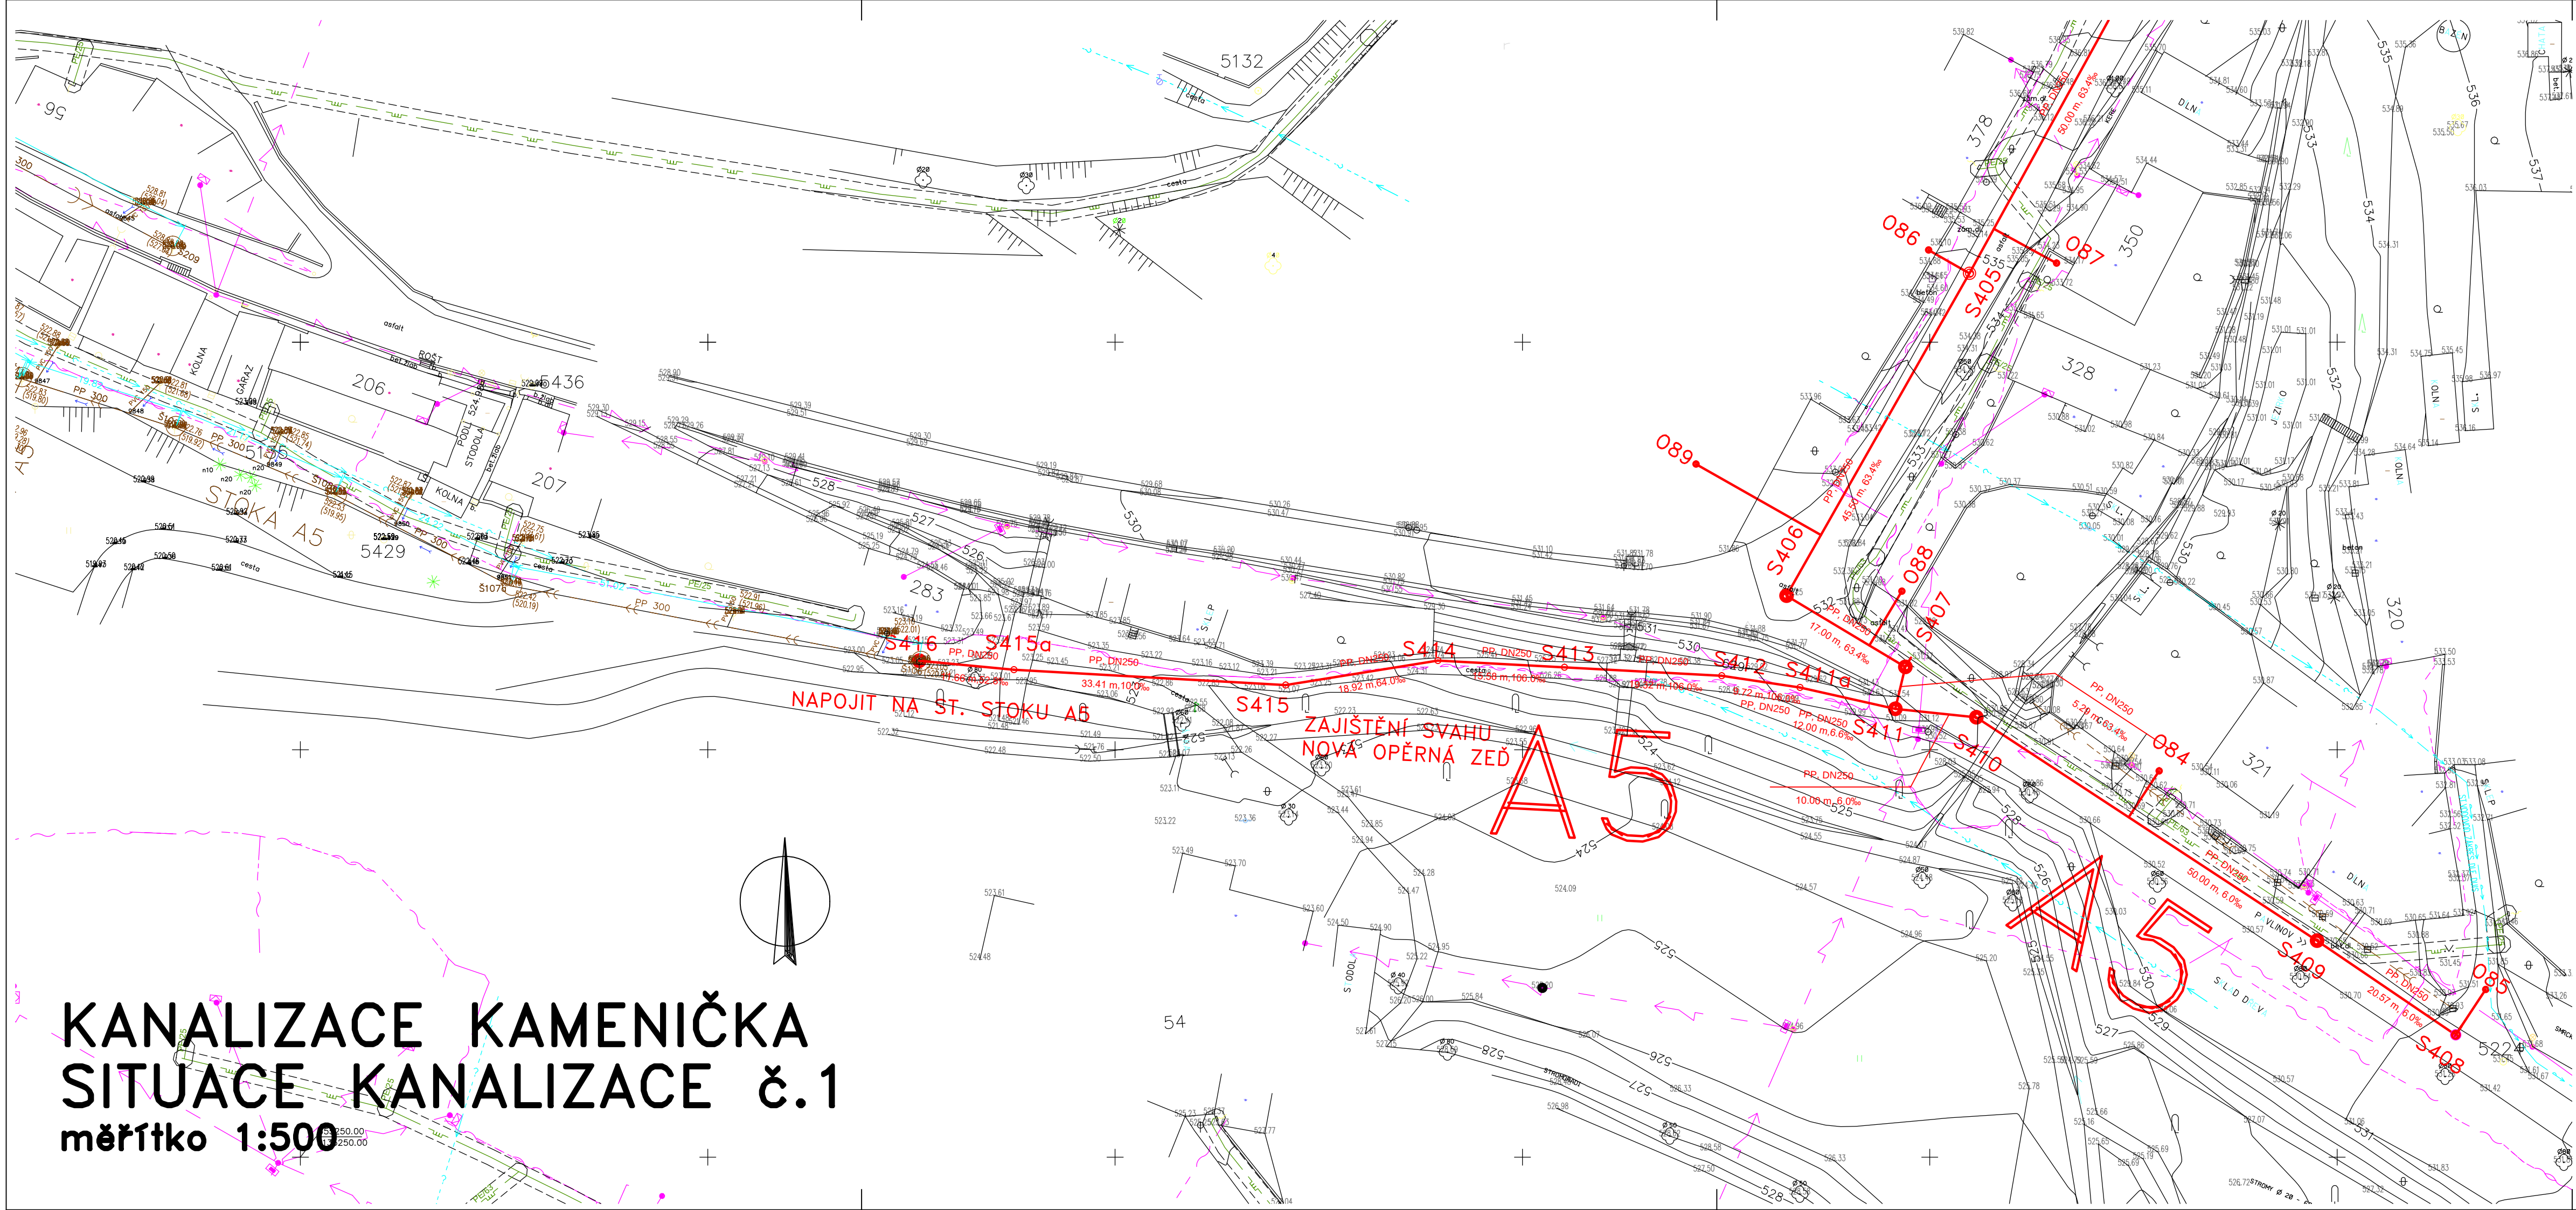


KANALIZACE KAMENIČKA
SITUACE KANALIZACE č.1
měřítko 1:500

LEGENDA :

- STÁVAJÍCÍ KANALIZACE – PŘEDPOKLÁDANÝ PRŮBĚH
- STÁVAJÍCÍ KANALIZACE–PŘEDPOKLÁDANÝ PRŮBĚH
- STÁVAJÍCÍ KANALIZACE
- STÁVAJÍCÍ ROZVODY PLYNU (STL)
- STÁVAJÍCÍ ROZVODY VODY
- STÁVAJÍCÍ SILOVÉ KABELY NN
- STÁVAJÍCÍ SILOVÉ KABELY NN NADZEMNÍ
- STÁVAJÍCÍ SILOVÉ KABELY VN NADZEMNÍ
- STÁVAJÍCÍ SDĚLOVACÍ KABELY (MÍSTNÍ,DÁLKOVÉ)
- STÁVAJÍCÍ SDĚLOVACÍ KABELY NADZEMNÍ
- STÁVAJÍCÍ VEŘEJNĚ OSVĚTLENÍ
- NAVRHOVANÁ SPLAŠKOVÁ KANALIZACE
- NAVRHOVANÁ SPLAŠKOVÁ KANALIZACE VÝTLAK
- NAVRHOVANÁ PŘÍPOJKA NN
- NAVRHOVANÁ PŘELOŽKA VODOVODU
- S400 OZNAČENÍ NOVE REVIZNÍ ŠACHTY
- A OZNAČENÍ STOKY

KLAD LISTŮ :

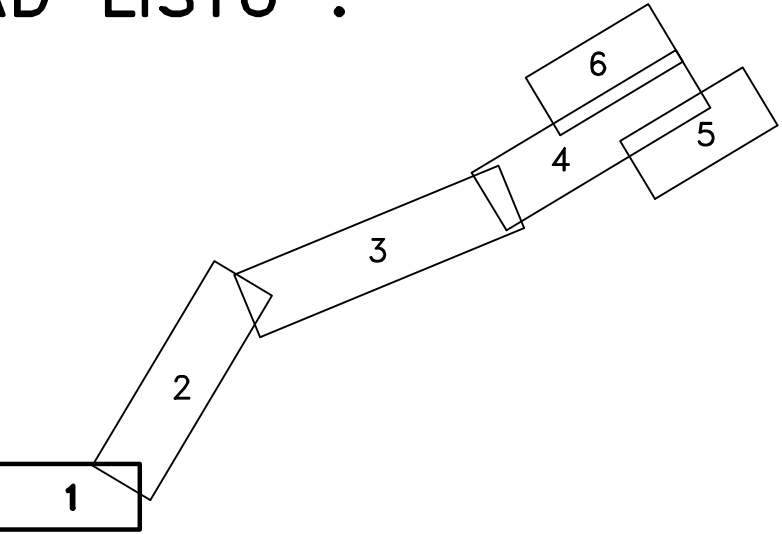

POZNÁMKA :

INŽENÝRSKÉ SÍTĚ JSOU ZAKRESLENY ORIENTAČNĚ, PŘED ZAHÁJENÍM ZEMNÍCH PRACÍ JE NUTNO PROVÉST VYTYČENÍ INŽENÝRSKÝCH SÍTÍ ZA PŘÍTOMNOSTI SPRÁVCE SÍTĚ. PLATÍ SKUTEČNÁ POLOHA SÍTÍ V TERÉNU

POLOHU STÁVAJÍCÍCH INŽENÝRSKÝCH SÍTÍ (VČETNĚ KANALIZACE !!) OVĚŘIT RUČNĚ KOPANÝMI SONDAMI

U KABELOVÝ TRAS JE V KYNETĚ ULOŽENO OBVYKLE VÍCE KABELŮ

POLOHA A DÉLKA ODOBOČNÝCH STOK K JEDNOTLIVÝM NEMOVITOSTEM JE POUZE ORIENTAČNÍ. PŘESNOU POLOHU A DÉLKU JEDNOTLIVÝCH ODOBOČNÝCH STOK K NEMOVITOSTEM JE NUTNO UPŘESNIT V DALŠÍM STUPNI PROJEKTOVÉ DOKUMENTACE A TO FORMOU SAMOSTATNÝCH PROJEKTOVÝCH DOKUMENTACÍ JEDNOTLIVÝCH ODOBOČNÝCH STOK.

SOUŘADNÝ SYSTÉM JTSK
VÝŠKOVÝ SYSTÉM BPV

Rev. č.	Datum	Schválil	Stručný popis změn

KOOPERACE V PROFESI VODOHOSPODÁRSKÉ STAVBY PRO DUIS s.r.o.		tel.: mail: IČ:
--	--	-----------------------

DUIS				DUIS s.r.o. Projektové a inženýrské služby Sokol 1548/21, 612 00 Brno	
Vypracoval: Ing.Dvořák	Projektant: Ing.Dvořák	Hl.ing.projektu: Ing.Dvořák	Tech. kontrola: Ing.Vach	Formát:	5 A4
Investor: OBEC KAMENICE				Datum:	06/2021
Kraj: VYSOČINA				Stupeň:	RDS
Akce: KAMENIČKA SPLAŠKOVÁ KANALIZACE				Soubor:	KKA-SITUACE
Příloha: SITUACE KANALIZACE č.1		Měřítko: 1:500	Číslo zakázky: 1201	Č.přílohy:	C.3.1.