



KANALIZACE KAMENIČKA
SITUACE KANALIZACE č.4
měřítko 1:500

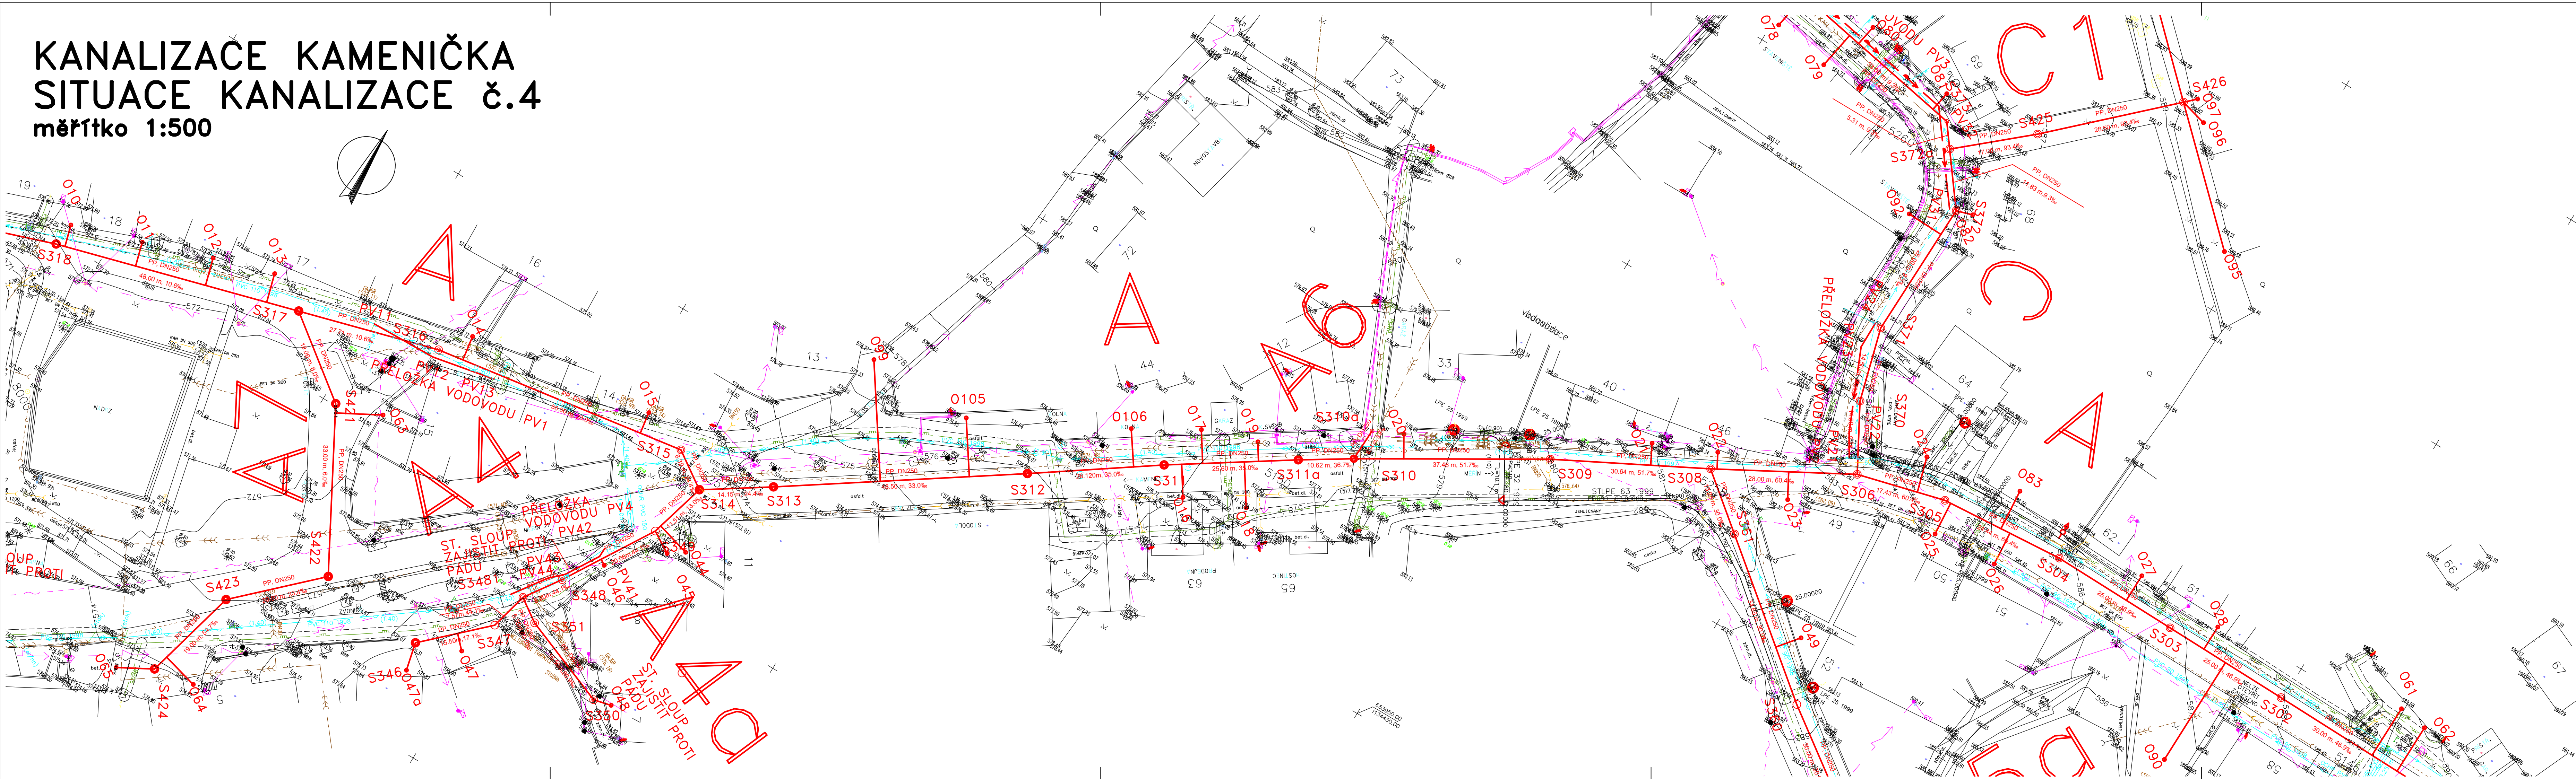

LEGENDA :

- STÁVAJÍCÍ KANALIZACE – PŘEDPOKLÁDANÝ PRŮBĚH
- STÁVAJÍCÍ KANALIZACE–PŘEDPOKLÁDANÝ PRŮBĚH
- STÁVAJÍCÍ KANALIZACE
- STÁVAJÍCÍ ROZVODY PLYNU (STL)
- STÁVAJÍCÍ ROZVODY VODY
- STÁVAJÍCÍ SILOVÉ KABELY NN
- STÁVAJÍCÍ SILOVÉ KABELY NN NADZEMNÍ
- STÁVAJÍCÍ SILOVÉ KABELY VN NADZEMNÍ
- STÁVAJÍCÍ SDĚLOVACÍ KABELY (MÍSTNÍ,DÁLKOVÉ)
- STÁVAJÍCÍ SDĚLOVACÍ KABELY NADZEMNÍ
- STÁVAJÍCÍ VEŘEJNÉ OSVĚTLENÍ
- NAVRHOVANÁ SPLAŠKOVÁ KANALIZACE
- NAVRHOVANÁ SPLAŠKOVÁ KANALIZACE VÝTLAK
- NAVRHOVANÁ PŘÍPOJKA NN
- NAVRHOVANÁ PŘELOŽKA VODOVODU
- S400 OZNAČENÍ NOVE REVIZNÍ ŠACHTY
- A OZNAČENÍ STOKY

KLAD LISTŮ :

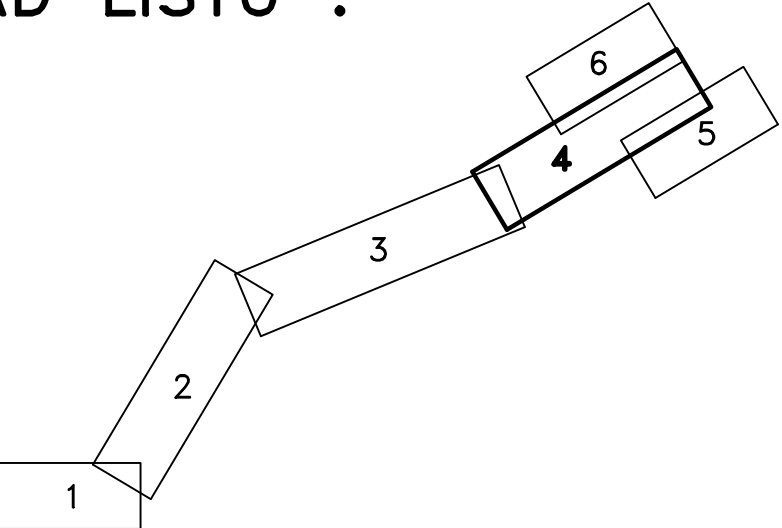

POZNÁMKA :

INŽENÝRSKÉ SÍTĚ JSOU ZAKRESLENY ORIENTAČNĚ, PŘED ZAHÁJENÍM ZEMNÍCH PRACÍ JE NUTNO PROVEŠT VYTÝČENÍ INŽENÝRSKÝCH SÍTÍ ZA PŘÍTOMNOSTI SPRÁVCE SÍTĚ. PLATÍ SKUTEČNÁ POLOHA SÍTÍ V TERÉNU

POLOHU STÁVAJÍCÍCH INŽENÝRSKÝCH SÍTÍ (VČETNĚ KANALIZACE !!) OVĚŘIT RUČNĚ KOPANÝMI SONDAMI

U KABELOVÝ TRAS JE V KYNETĚ ULOŽENO OBVYKLE VÍCE KABELŮ

POLOHA A DÉLKA ODBOČNÝCH STOK K JEDNOTLIVÝM NEMOVITOSTEM JE POUZE ORIENTAČNÍ. PŘESNOU POLOHU A DÉLKU JEDNOTLIVÝCH ODBOČNÝCH STOK K NEMOVITOSTEM JE NUTNO UPŘESNIT V DALŠÍM STUPNI PROJEKTOVÉ DOKUMENTACE A TO FORMOU SAMOSTATNÝCH PROJEKTOVÝCH DOKUMENTACÍ JEDNOTLIVÝCH ODBOČNÝCH STOK.

SOUŘADNÝ SYSTÉM JTSK
VÝŠKOVÝ SYSTÉM BPV

Rev. č.	Datum	Schválil	Střední podpis změn

KOOPERACE V PROFESI VODOHOSPODÁRSKÉ STAVBY PRO DUIS s.r.o.	tel.: mail: iC:
--	-----------------------

DUIS				DUIS s.r.o. Projektové a inženýrské služby Srovná 1546/21, 612 00 Brno	
Vypracoval: Ing. Dvořák	Projektant: Ing. Dvořák	Hlavní projekt: Ing. Dvořák	Tech. kontrola: Ing. Vach	Formát:	7 A4
Investor: OBEC KAMENIČKA				Datum:	06/2021
Akce: KAMENIČKA SPLAŠKOVÁ KANALIZACE				Stupeň:	RDS
Příloha: SITUACE KANALIZACE č.4				Soubor:	KKA-SITUACE
Měřítko: 1:500				Číslo zakázky:	1201
				Č.přilož:	C.3.4.