
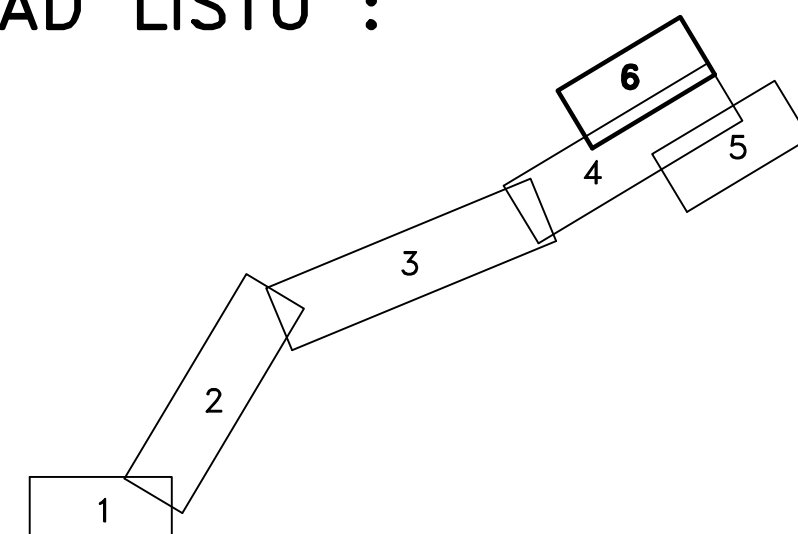


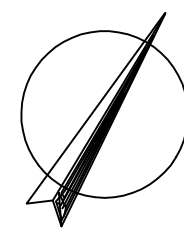

				DUIS s.r.o. Projektové a inženýrské služby Srdčák 1546/2, 612 00 Brno				
Vypracoval: Ing.Dvořák	Projektant: Ing.Dvořák	Hlavní projekt: Ing.Dvořák	Tech. kontrola: Ing.Vach					
Investor: OBEC KAMENIČKA		Kraj: VYSOČINA		Formát: S A4	Datum: 06/2021			
KAMENIČKA SPLAŠKOVÁ KANALIZACE				Stupeň: RDS	Soubor: KKA—SITUACE			
				Příloha: SITUACE KANALIZACE č.6		Měřítko: 1:500	Číslo zakázky: 1201	Č.přílohy: C.3.6.