


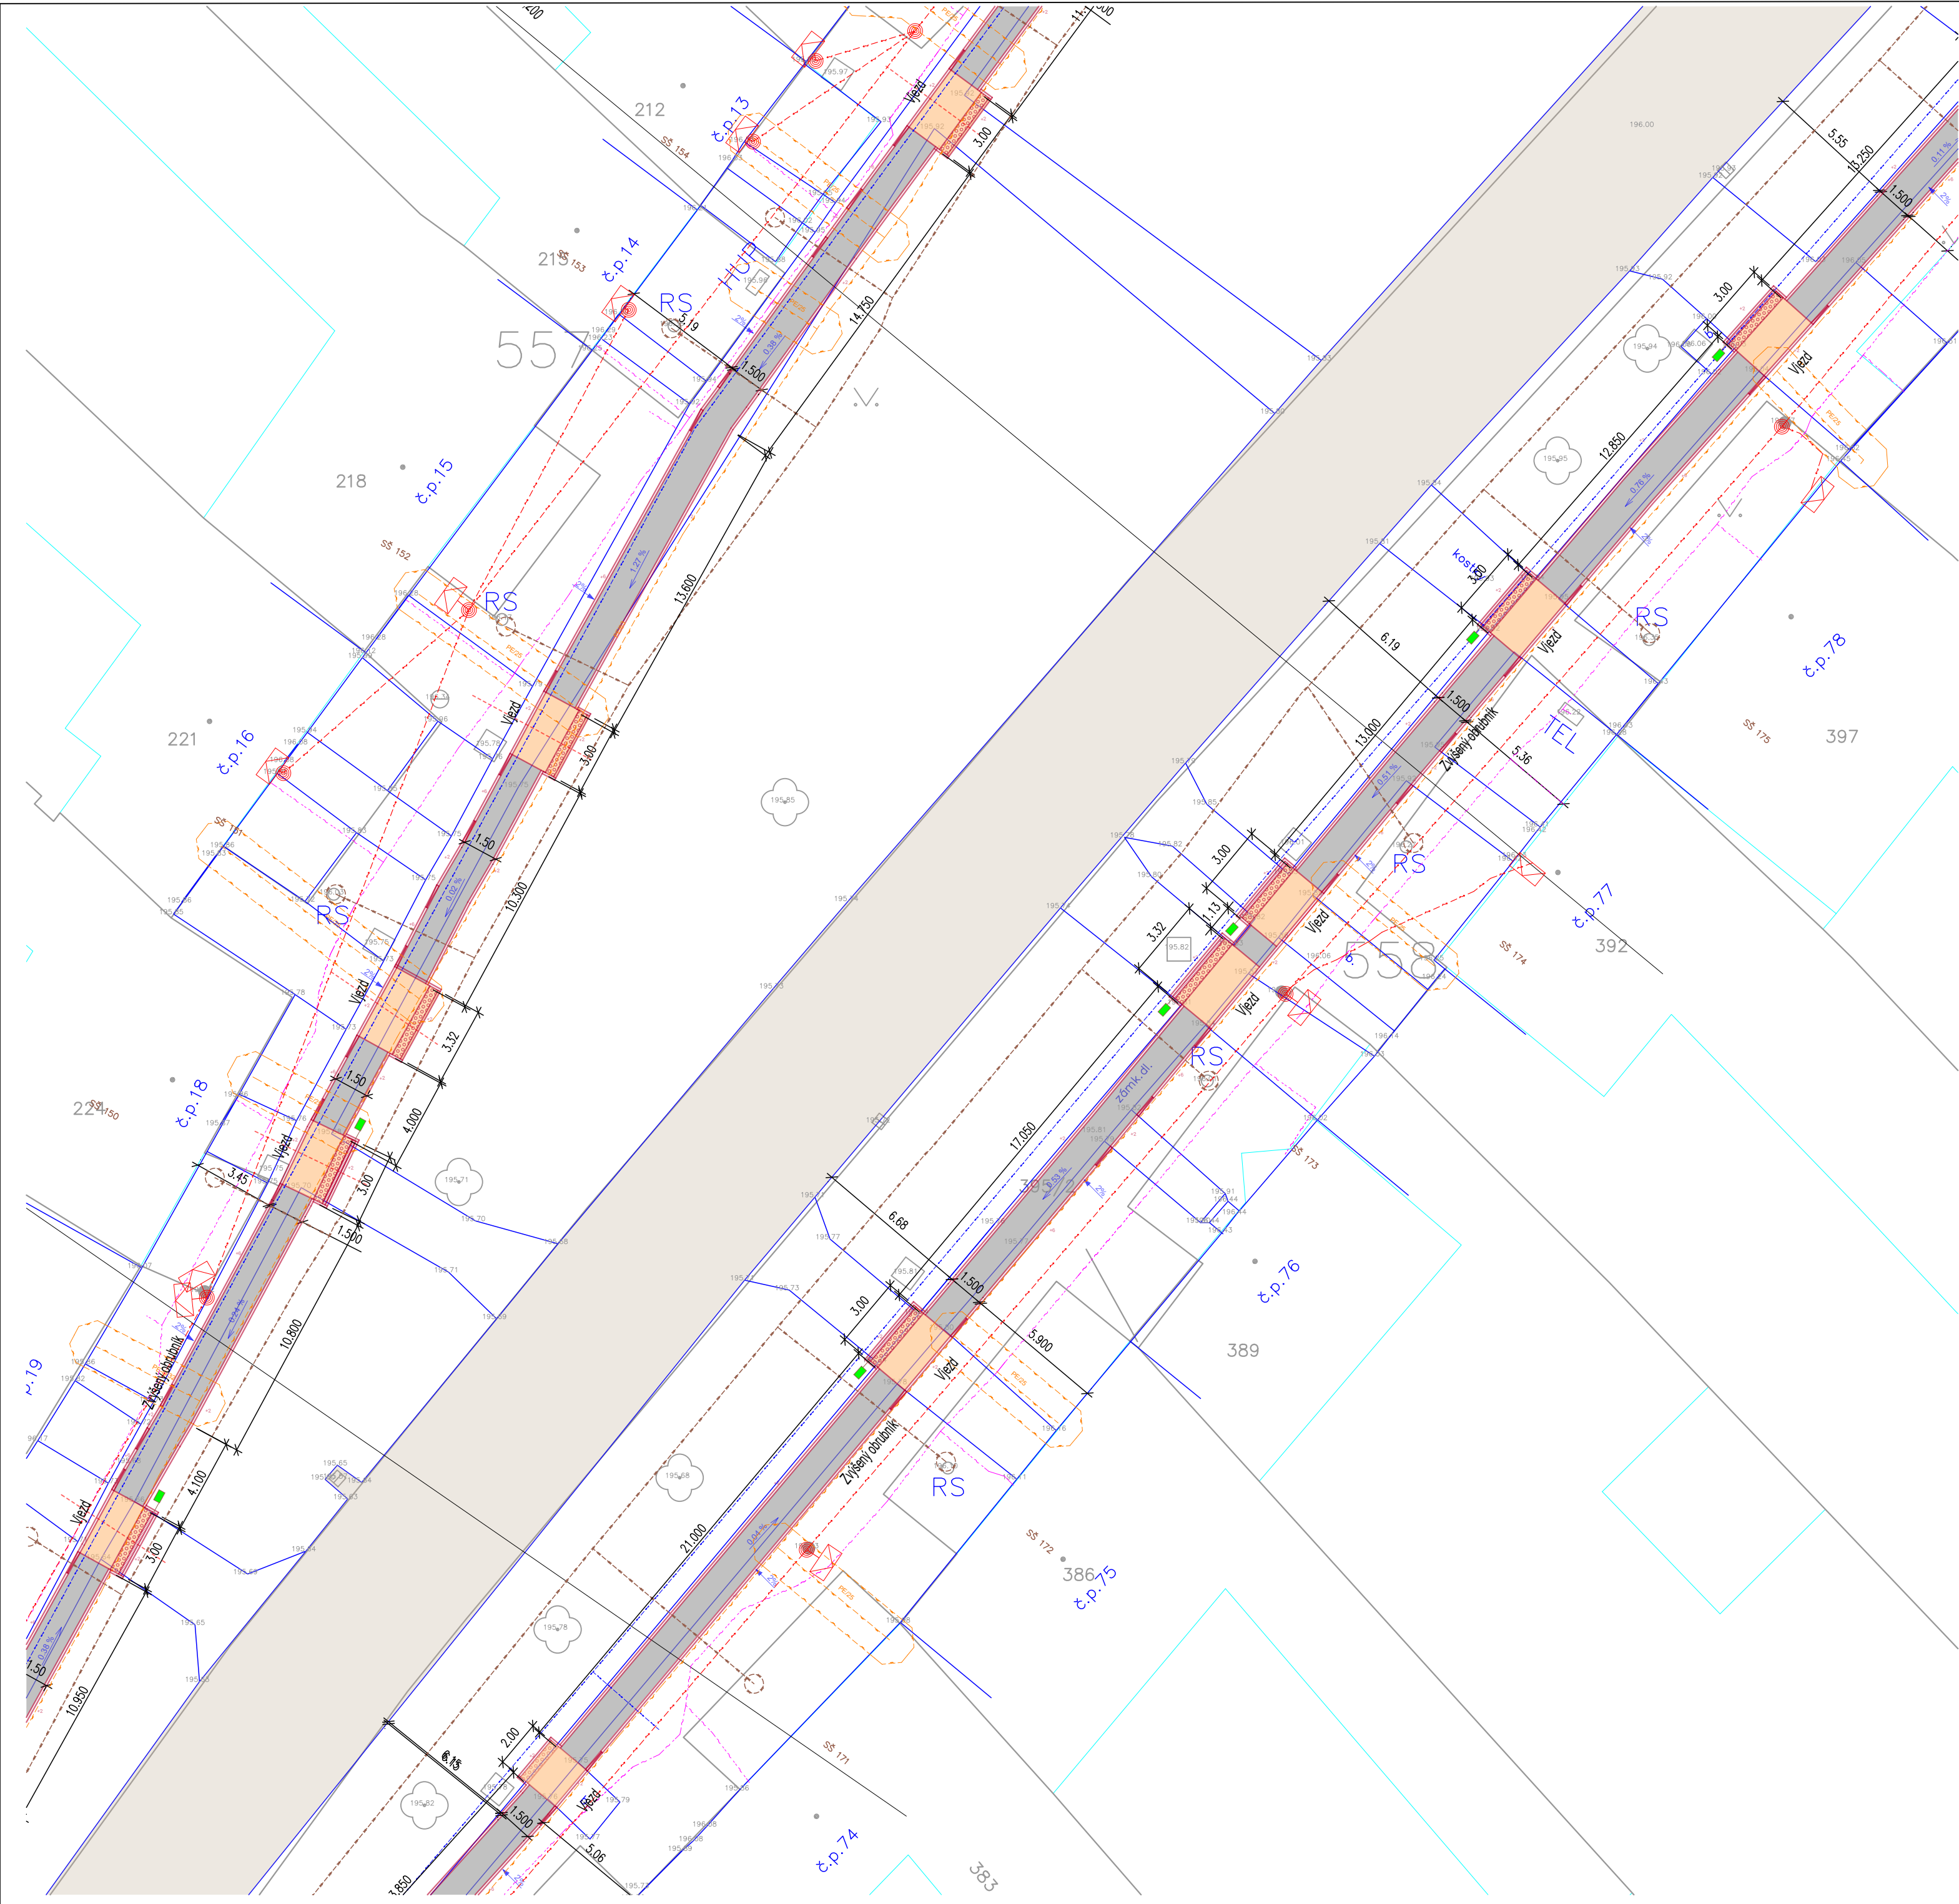


Legenda ploch

- Dlážděný chodník
- Sjezdy
- Zelený pás
- Asfaltová komunikace
- Reliéfní dlažba
- Opěrná stěna
- Ohraničení chodníků / obrubníky
- Zaměření stávajícího stavu
- Hranice parcel

Legenda inženýrských sítí

- METALICKÁ/OPTICKÁ SÍŤ
- PODZEMNÍ PLYNOVOD
- ELEKTRICKÉ VEDENÍ
- JEDNOTNÁ KANALIZACE
- PODZEMNÍ VODOVO

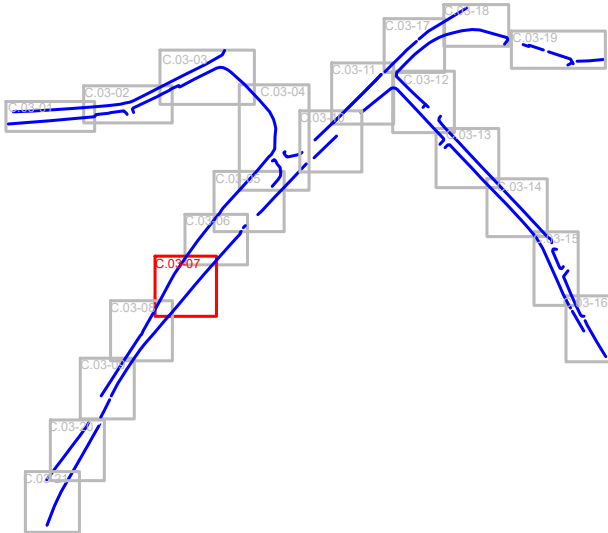

SOUŘADNICOVÝ SYSTÉM : JTSK
VÝŠKOVÝ SYSTÉM : BALT PO VYROVNÁNÍ
±0,000 = dle jednotlivých částí

Hlavní projektant	Zodp. projektant	Vypracoval
Ing. Tomáš Janský	Ing. Tomáš Janský	Ondřej Hošek



Investor: Obec Šarátice, Náves 83, 683 53 Šarátice, IČ: 00292346

Akce: Rekonstrukce chodníků Šarátice

Obsah:

KOORDINAČNÍ SITUACE

Datum 05/2024

Formát 4xA4

Stupeň DPS

Měřítko 1:200

Číslo paré Číslo výkr.

C.03-07