
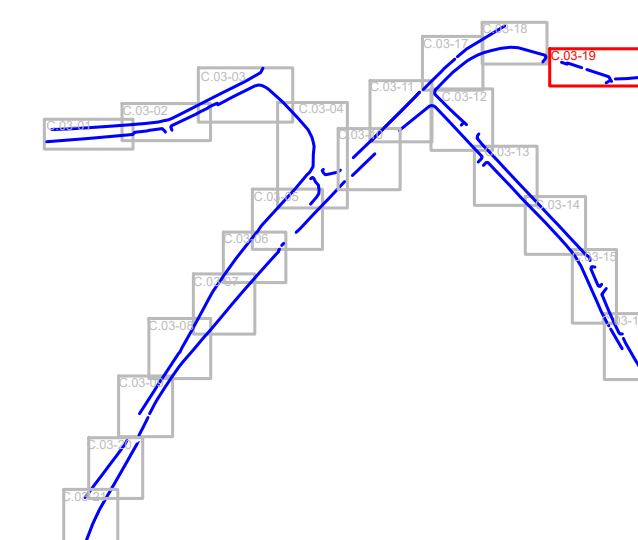


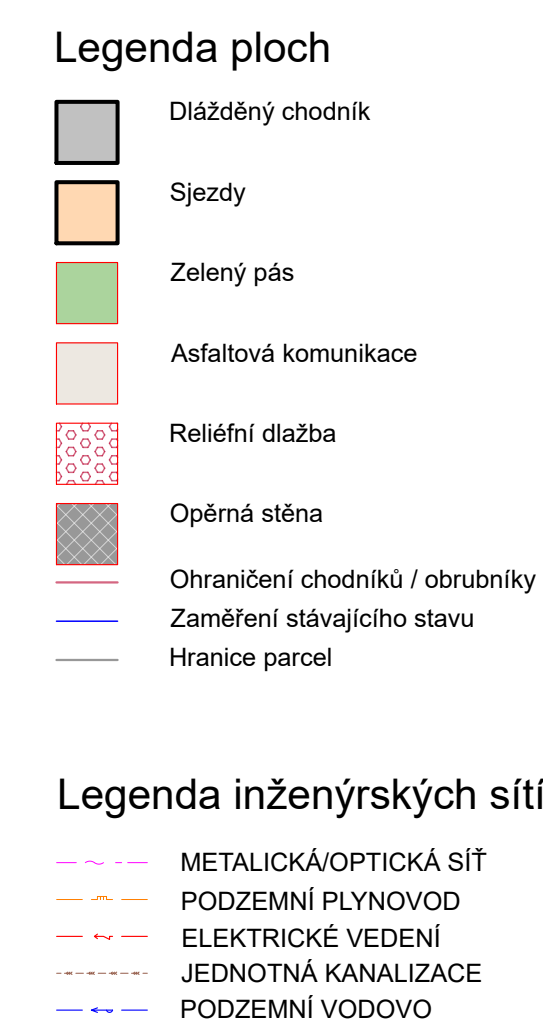

SOUŘADNICOVÝ SYSTÉM: JTSK
VÝŠKOVÝ SYSTÉM: BALT PO VYROVNÁNÍ

$\pm 0,000$ = dle jednotlivých částí

Hlavní projektant	Zodp. projektant	Vypracoval	 Datum: 07. 08/24 Oficiál: Petr Šala 270 017 - C.03/ 03/04
Ing. Tomáš Janský	Ing. Tomáš Janský	Ondřej Hošek	
Investor: Obec Šarátice, Náves 83, 683 53 Šarátice, IČ: 00292346			
Akce: Rekonstrukce chodníků Šarátice			Datum 05/2024 Formát 4x A4 Stupeň DPS Měřítko 1:200 Číslo paré Číslo výkr. C.03-19
Obsah:			
KOORDINAČNÍ SITUACE			