




ÚV O.N.VES - OPRAVA VÝTLAČNÉHO ŘADU DN 600 POD ŽELEZNIČNÍ TRATÍ
SITUACE - KATASTRÁLNÍ MAPA
MĚŘÍTKO 1 : 500

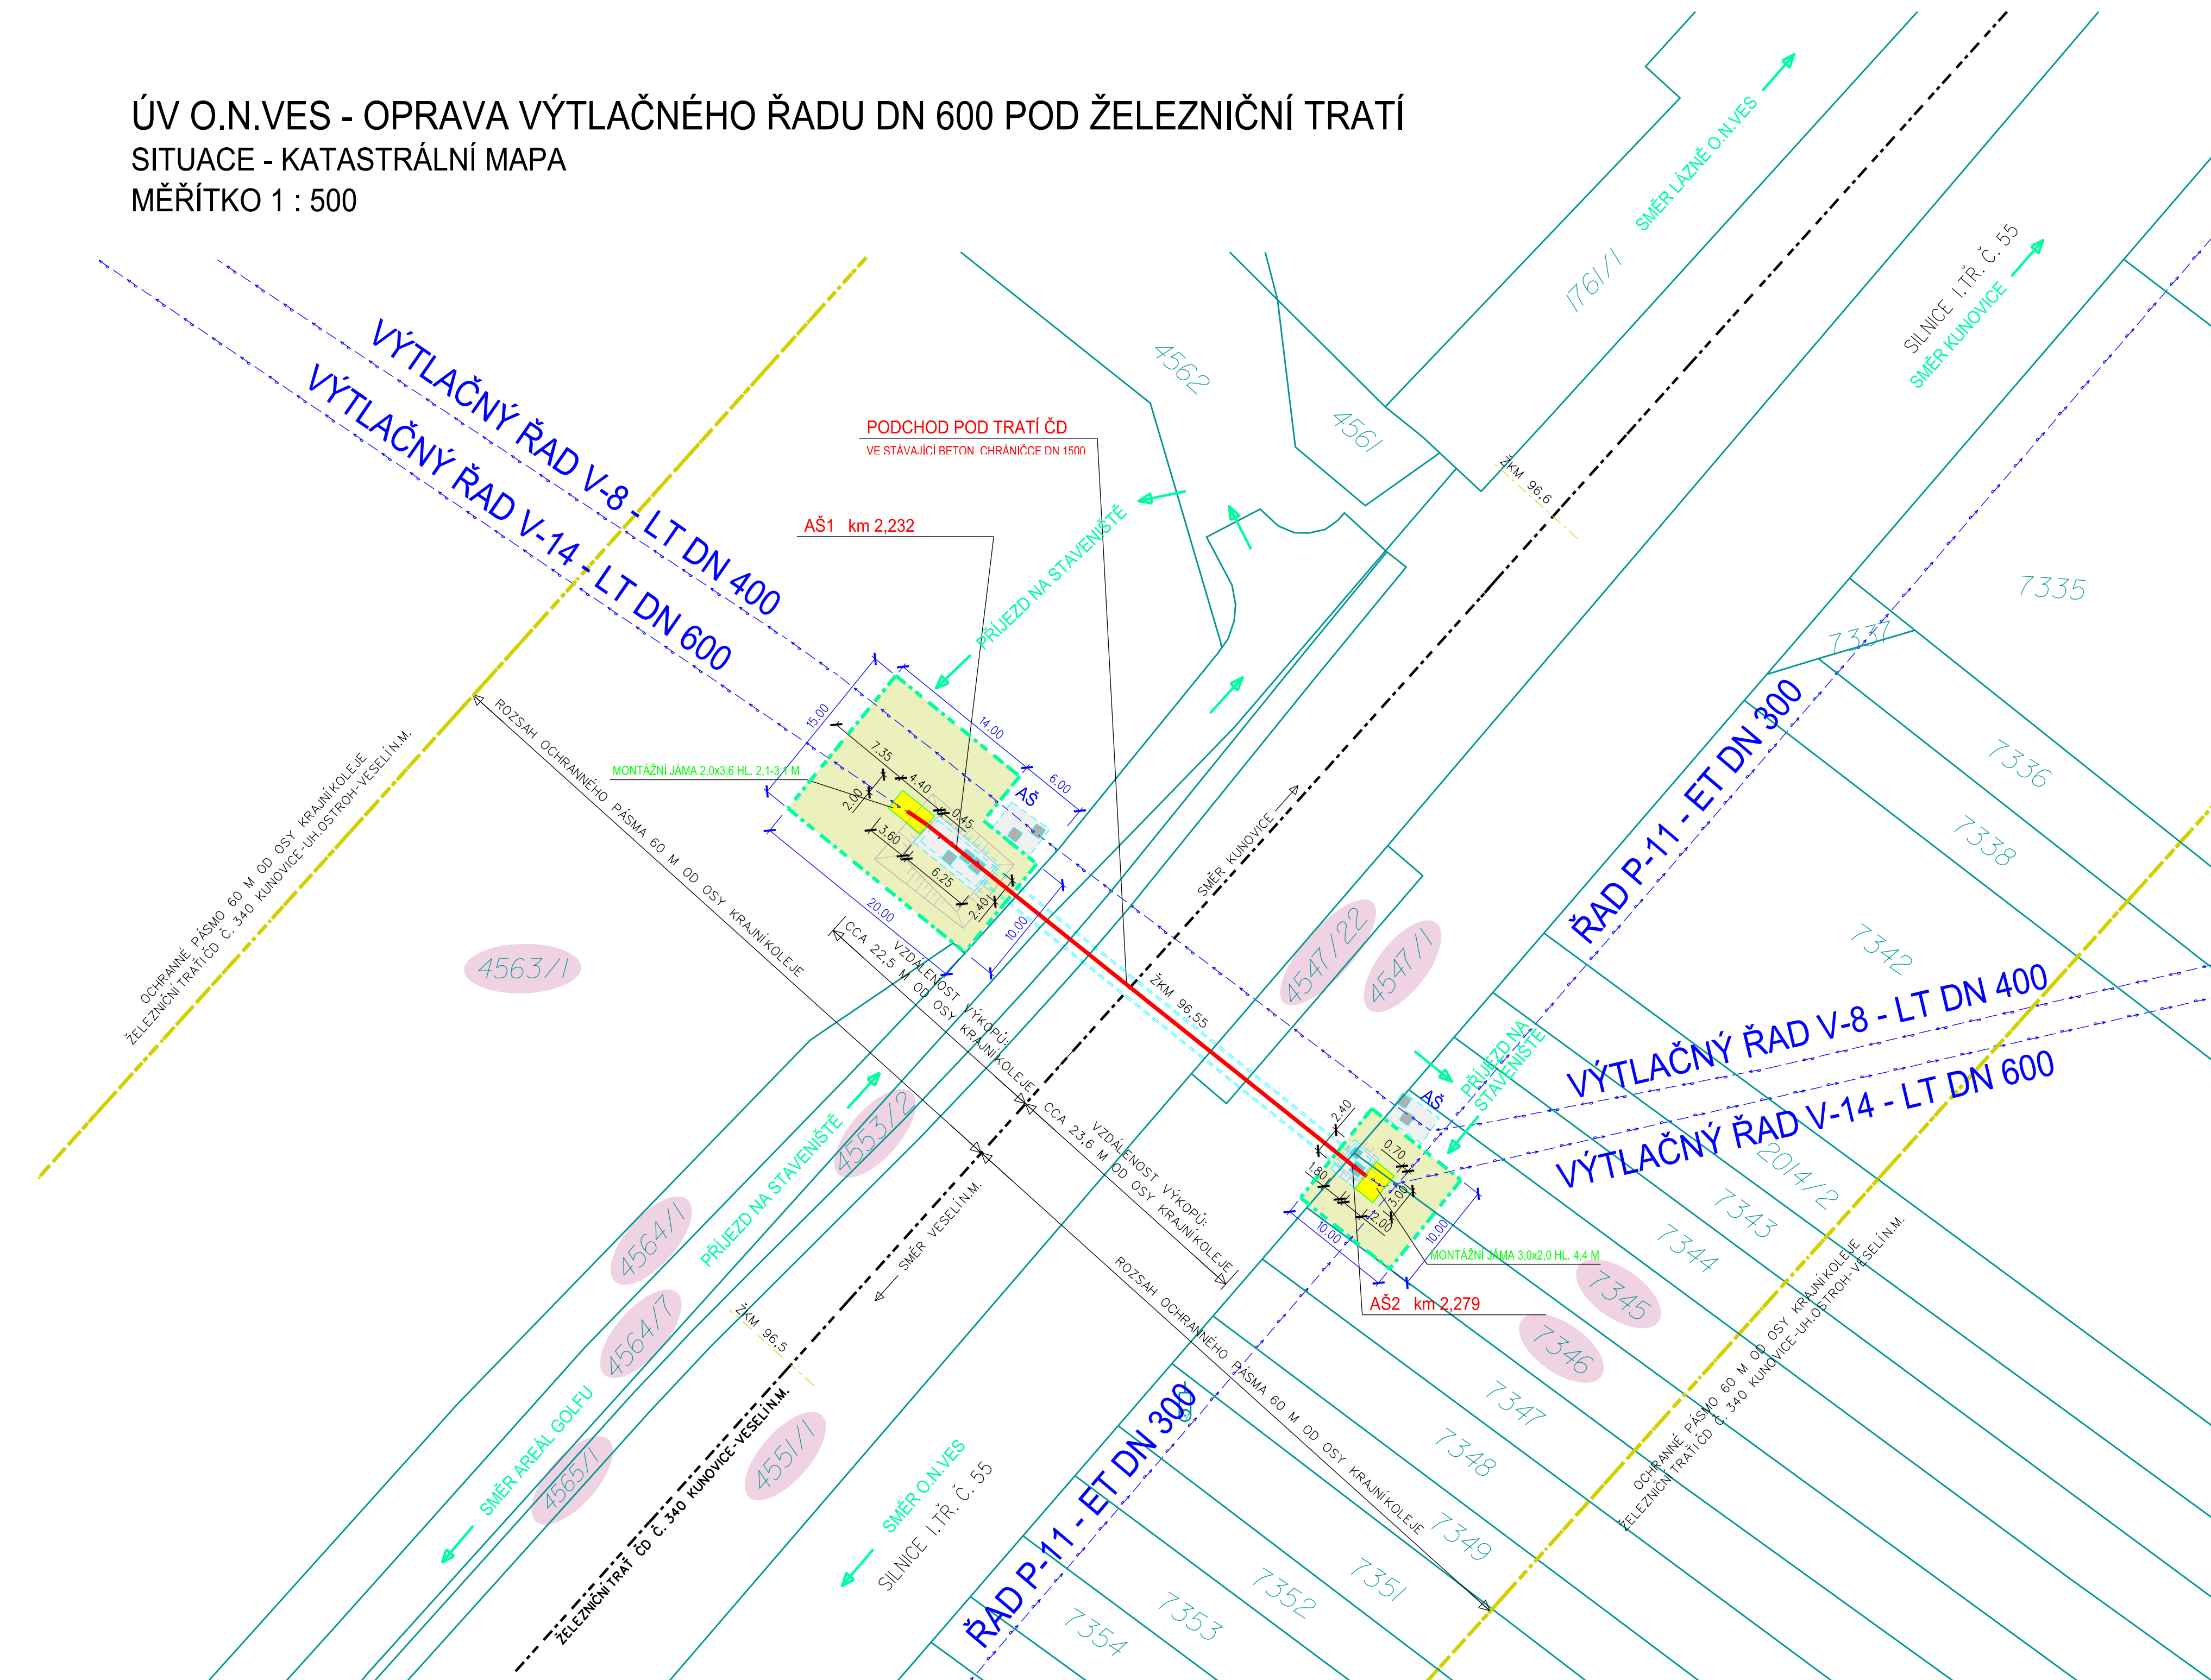

LEGENDA

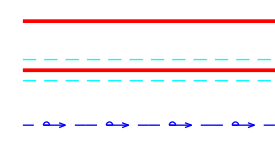

VODOVOD - NAVRŽENÁ OPRAVA
POTRUBÍ ULOŽENO V CHRÁNIČCE
VODOVOD - STÁVAJÍCÍ

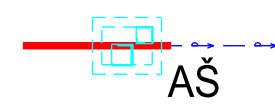

ARMATURNÍ ŠACHTA



HRANICE PARCEL DLE MAPY KN

PARCELY DOTČENÉ STAVBOU




OCHRANNÉ PÁSMO ŽELEZNICE



HRANICE STAVENIŠTĚ (NÁVRH)

HRANICE VÝKOPŮ RÝHY

DOPRAVA, PŘÍSTUPY NA STAVENIŠTĚ

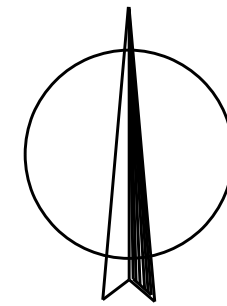

POZNÁMKA:

STÁVAJÍCÍ INŽENÝRSKÉ SÍTĚ JSOU ZAKRESLENY POUZE ORIENTAČNĚ DLE PODKLADŮ POSKYTNUTÝCH
JDTM ZK A DOSTUPNÉ DOKUMENTACE PŘEDANÉ INVESTOREM. PŘED ZAPOČETÍM ZEMNÍCH PRACÍ ZAJISTÍ
ZHOTOVITEL STAVBY PROKAZATELNÉ VYTÝČENÍ VŠECH STÁVAJÍCÍCH INŽENÝRSKÝCH SÍTÍ V ZÁJM. ÚZEMÍ.
MAPOVÝ PODKLAD © ČÚZK - KM POLOHOPIS INFORMATIVNÍHO CHARAKTERU.

VÝŠKOVÝ SYSTÉM: BPV

VÝTISK ČÍSLO:

PODKLADŮ POSKYTNUTÝCH
 ETÍM ZEMNÍCH PRACÍ ZAJISTÍ
 ÝRSKÝCH SÍTÍ V ZÁJM. ÚZEMÍ.
 U.

SOUŘADNÝ SYSTÉM: S-JTSK

Revize č.	Datum	Zapsal	Stručný popis změn
REVIZE			

Kooperace v profesi	ING. MARTIN MACHULKA	D.1 - OPRAVA VODOVODU
	ING. MIROSLAV VELÍSEK	D.2 - BOZP

Hlavní inženýr projektu	ING. MARTIN MACHULKA	Ing. Martin Machulka VH  MAC www.vh-mac.cz	
Zodpovědný projektant	ING. MARTIN MACHULKA		
Vypracoval	ING. MARTIN MACHULKA		
Investor	SLOVÁCKÉ VODÁRNÝ A KANALIZACE, A.S.		
Místo stavby	K.Ú. OSTROŽSKÁ NOVÁ VES	Datum	09/2022
Akce	ÚV O.N.VES - OPRAVA VÝTLAČNÉHO ŘADU DN 600 POD ŽELEZNIČNÍ TRATÍ	Stupeň	DPS
		Zakázka č.	599
Část	C. SITUACE	Arch. číslo	599/DPS
		Počet A4	3
Příloha	SITUACE - KATASTRÁLNÍ MAPA	Měřítko	1 : 500
		Příloha č.	C.2
Soubor	599_DPS_C2_Situace_KM_t		