


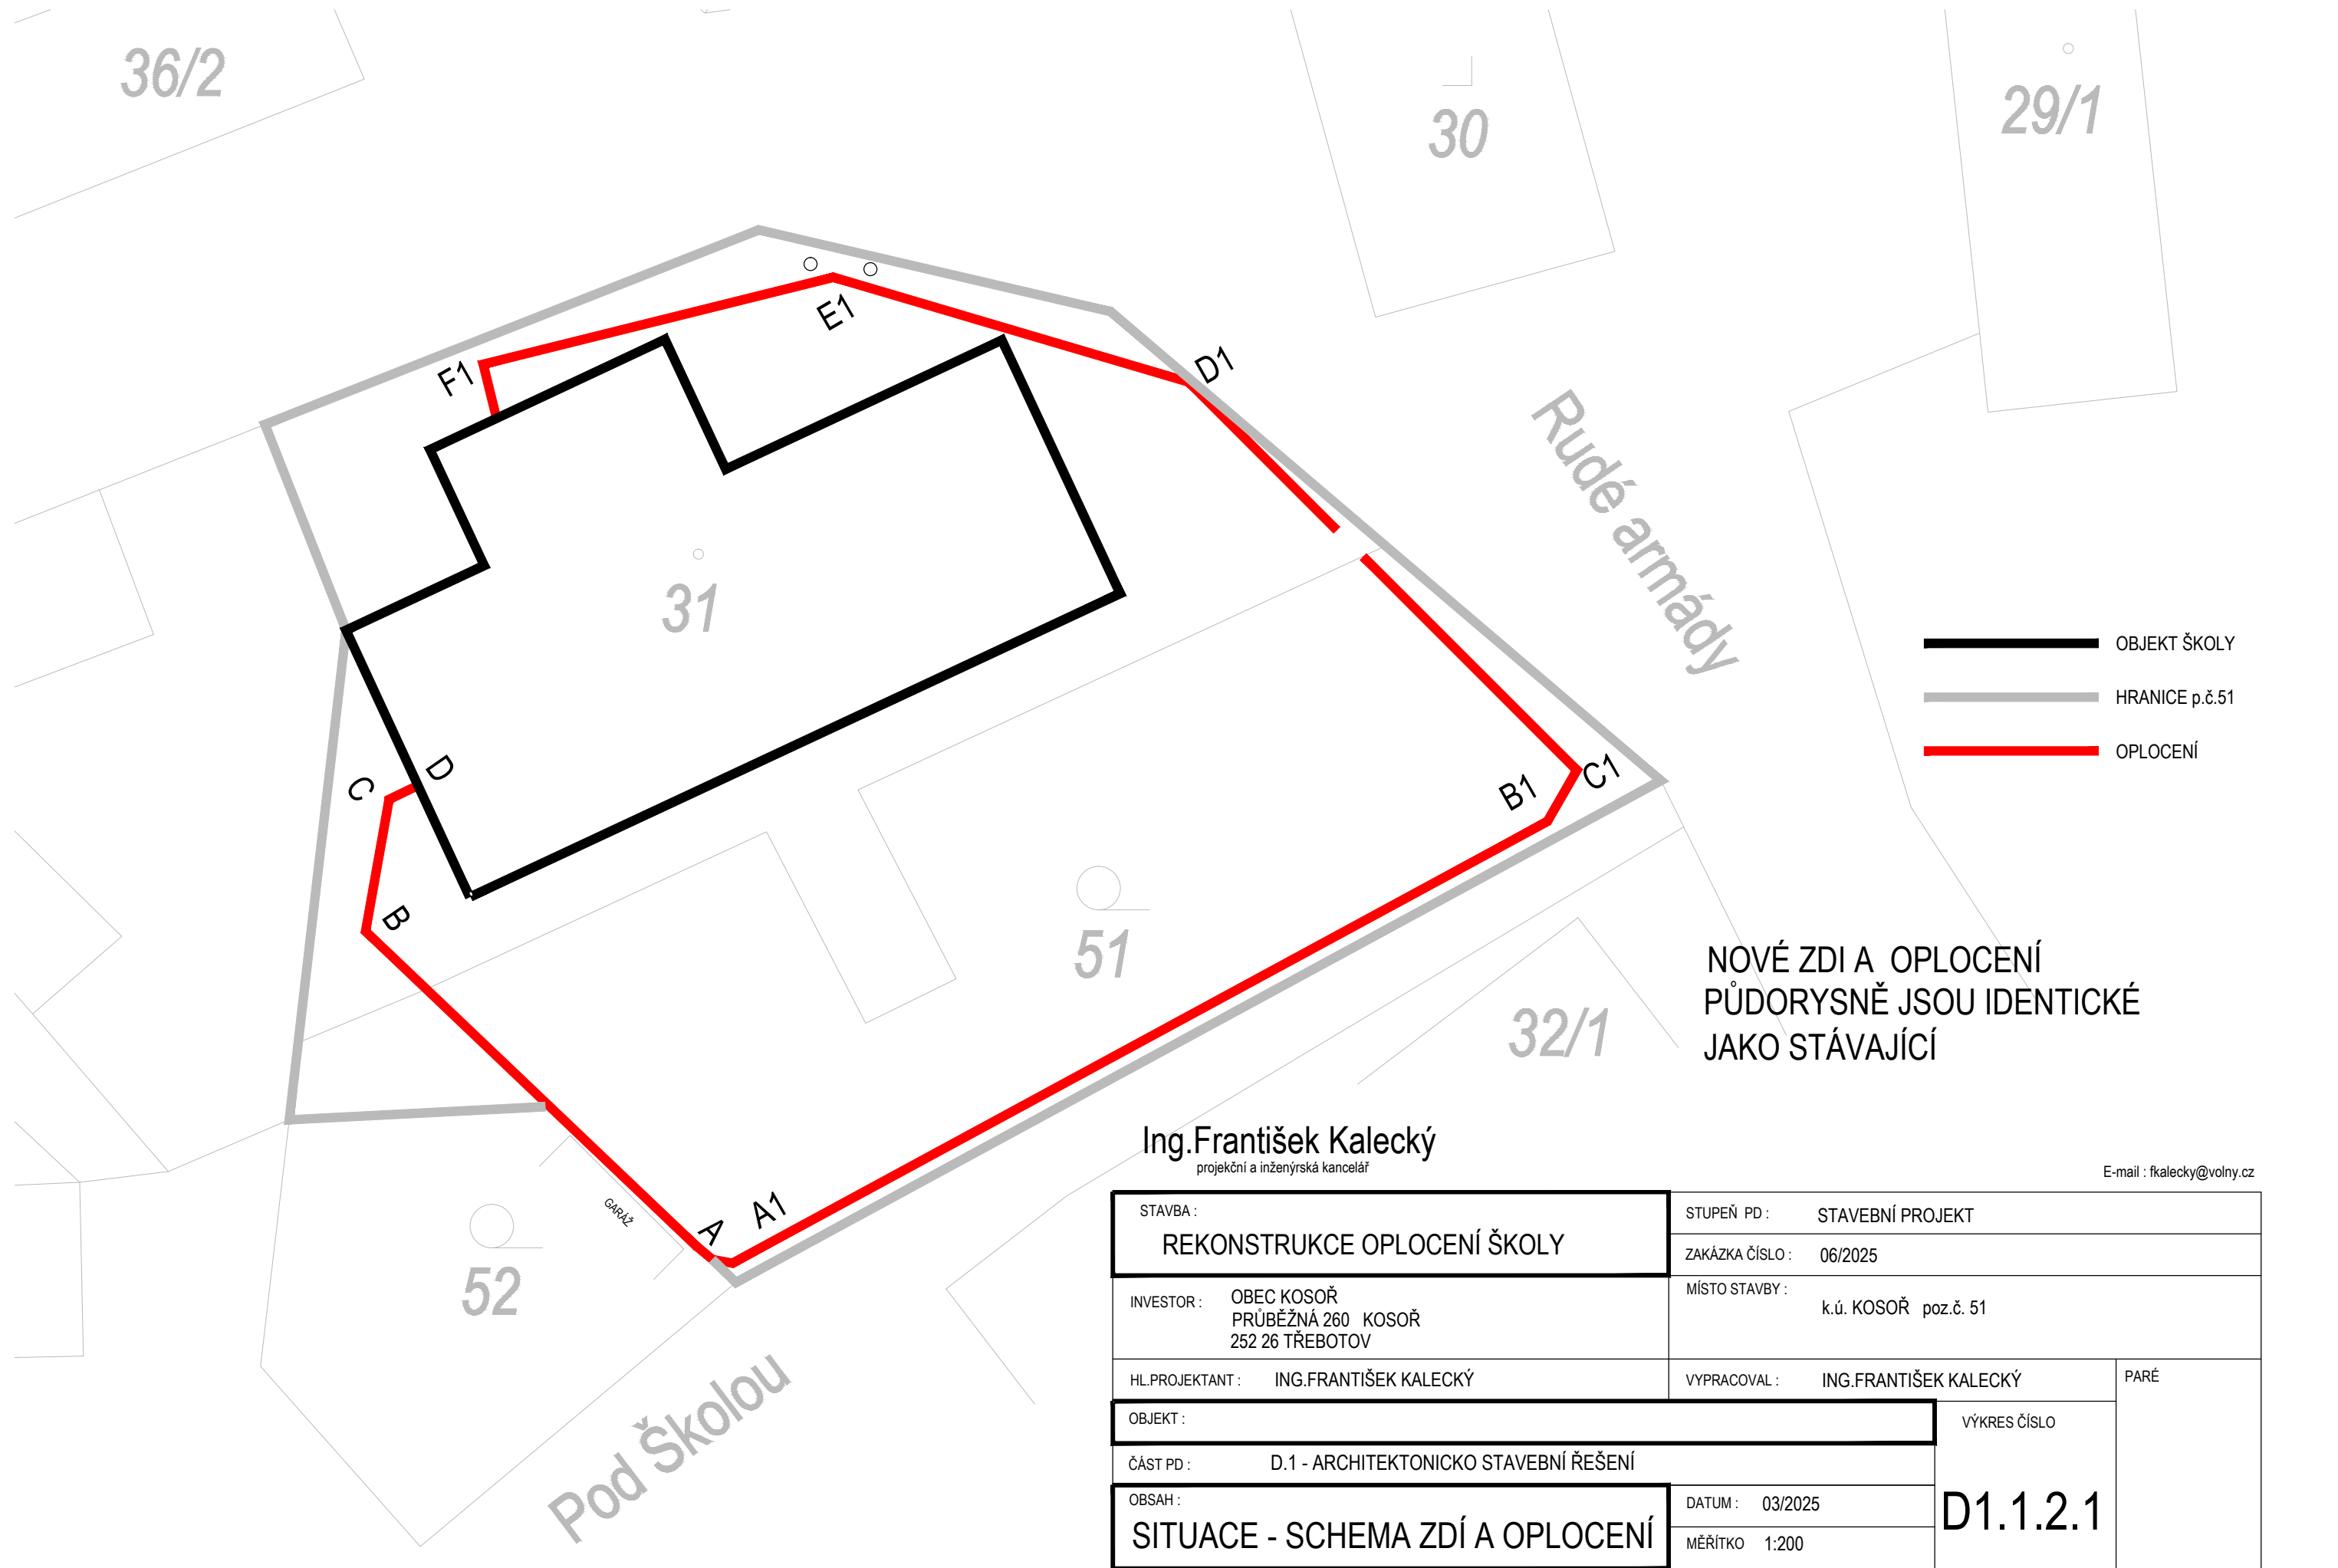

Ing.František Kalecký projekční a inženýrská kancelář		E-mail : fkalecky@volny.cz	
STAVBA : REKONSTRUKCE OPLOCENÍ ŠKOLY	STUPEŇ PD :	STAVEBNÍ PROJEKT	
	ZAKÁZKA ČÍSLO :	06/2025	
INVESTOR : OBEC KOSOŘ PRŮBĚŽNÁ 260 KOSOŘ 252 26 TŘEBOTOV	MÍSTO STAVBY :	k.ú. KOSOŘ poz.č. 51	
HL.PROJEKTANT : ING.FRANTIŠEK KALECKÝ	VYPRACOVAL :	ING.FRANTIŠEK KALECKÝ	PARÉ
OBJEKT :	VÝKRES ČÍSLO		
ČÁST PD : D.1 - ARCHITEKTONICKO STAVEBNÍ ŘEŠENÍ	D1.1.2.1		
OBSAH : SITUACE - SCHEMA ZDÍ A OPLOCENÍ			
DATUM : 03/2025			
MĚŘÍTKO 1:200			