




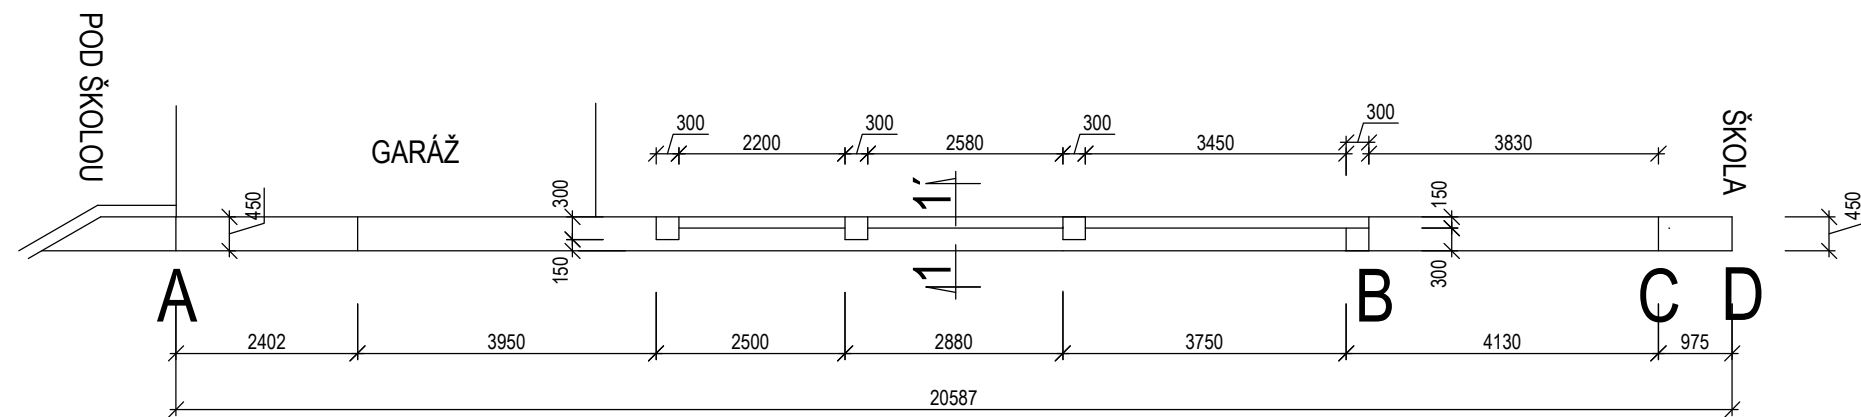

ROZVINUTÝ PŮDORYS-STÁVAJÍCÍ STAV

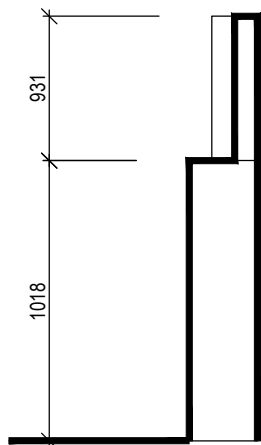

ŘEZ 1 - 1' 1:50

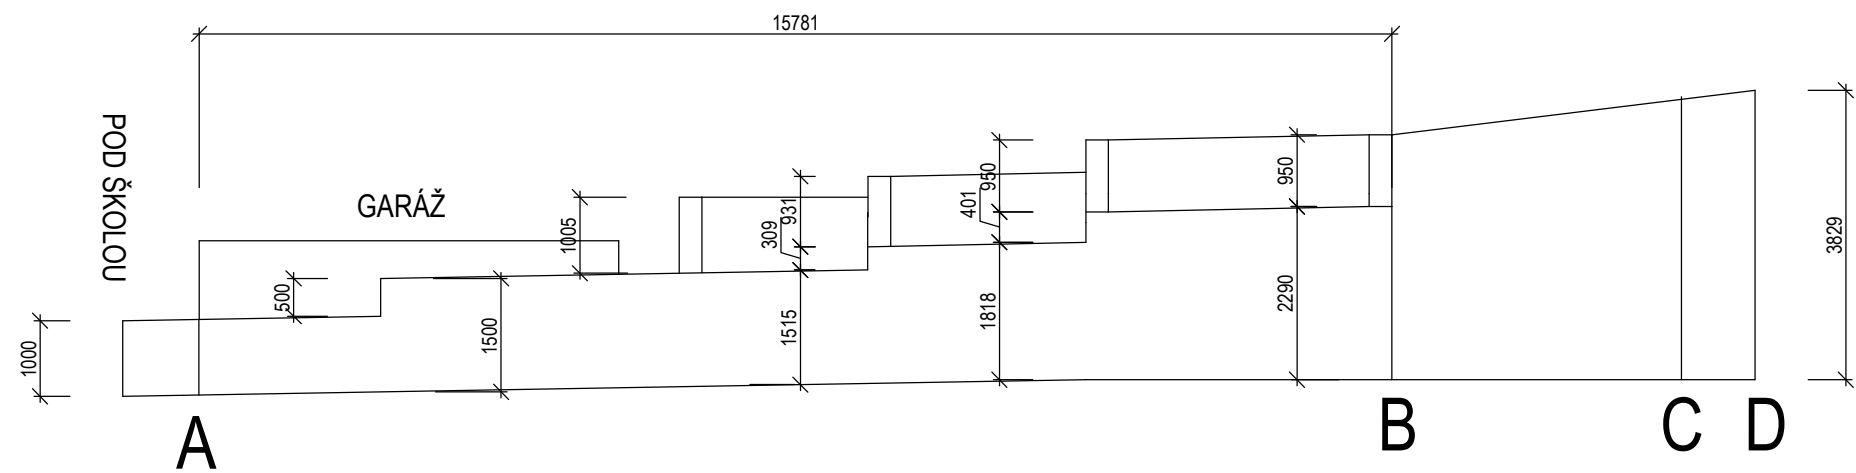

ROZVINUTÝ POHLED - STÁVAJÍCÍ STAV

ZDIVO Z CIHEL PLNÝCH

Ing.František Kalecký

projekční a inženýrská kancelář

E-mail : fkalecky@volny.cz

STAVBA : REKONSTRUKCE OPLOCENÍ ŠKOLY		STUPEŇ PD : STAVEBNÍ PROJEKT		
		ZAKÁZKA ČÍSLO : 06/2025		
INVESTOR : OBEC KOSOŘ PRŮBĚŽNÁ 260 KOSOŘ 252 26 TŘEBOTOV		MÍSTO STAVBY : k.ú. KOSOŘ poz.č. 51		
HL.PROJEKTANT : ING.FRANTIŠEK KALECKÝ		VYPRACOVAL : ING.FRANTIŠEK KALECKÝ		PARÉ
OBJEKT :		VÝKRES ČÍSLO		
ČÁST PD : D.1 - ARCHITEKTONICKO STAVEBNÍ ŘEŠENÍ				
OBSAH : ZEĎ A-D STÁVAJÍCÍ STAV		DATUM : 03/2025		
		MĚŘÍTKO : 1:100		
		D1.1.2.2		