


ROZVINUTÝ PŮDORYS-STÁVAJÍCÍ STAV

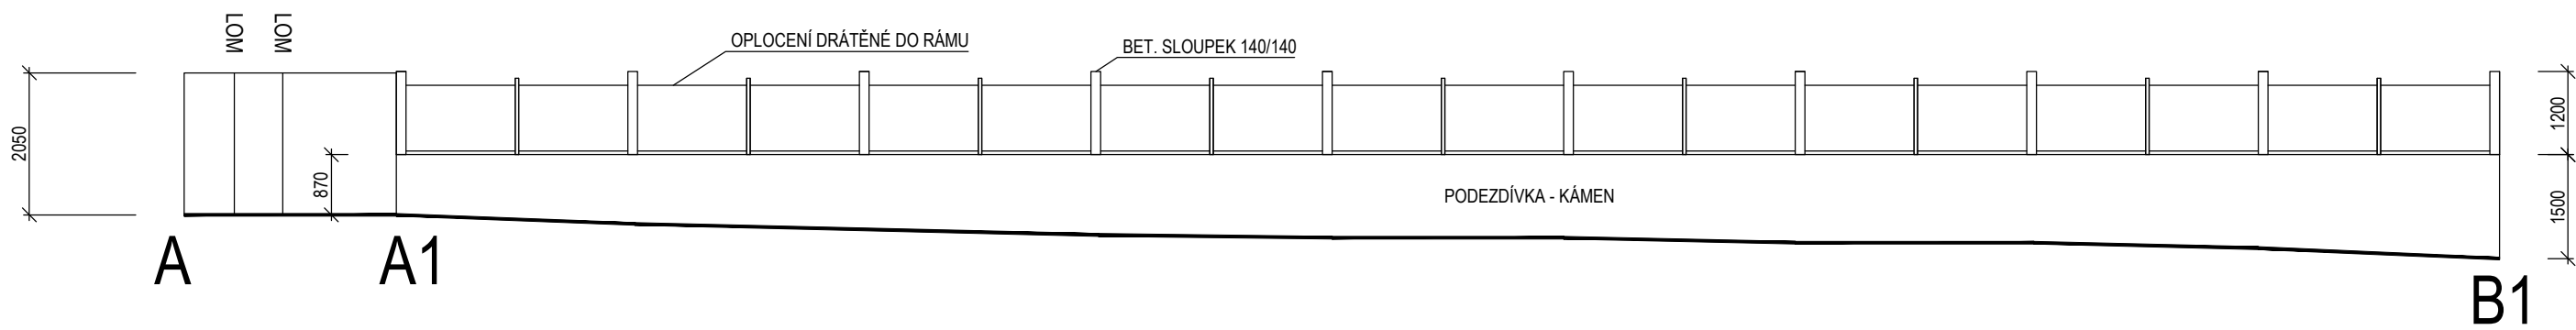

ROZVINUTÝ POHLED - STÁVAJÍCÍ STAV

Ing.František Kalecký

projekční a inženýrská kancelář

E-mail : fkalecky@volny.cz

STAVBA : REKONSTRUKCE OPLOCENÍ ŠKOLY		STUPEŇ PD : STAVEBNÍ PROJEKT	
		ZAKÁZKA ČÍSLO : 06/2025	
INVESTOR : OBEC KOSOŘ PRŮBĚŽNÁ 260 KOSOŘ 252 26 TŘEBOTOV		MÍSTO STAVBY : k.ú. KOSOŘ poz.č. 51	
HL.PROJEKTANT : ING.FRANTIŠEK KALECKÝ		VYPRACOVAL : ING.FRANTIŠEK KALECKÝ	PARÉ
OBJEKT :		VÝKRES ČÍSLO D1.1.2.3	
ČÁST PD : D.1 - ARCHITEKTONICKO STAVEBNÍ ŘEŠENÍ			
OBSAH : OPLOCENÍ A1-B1 STÁVAJÍCÍ STAV			
		DATUM : 03/2025	
		MĚŘÍTKO : 1:100	