




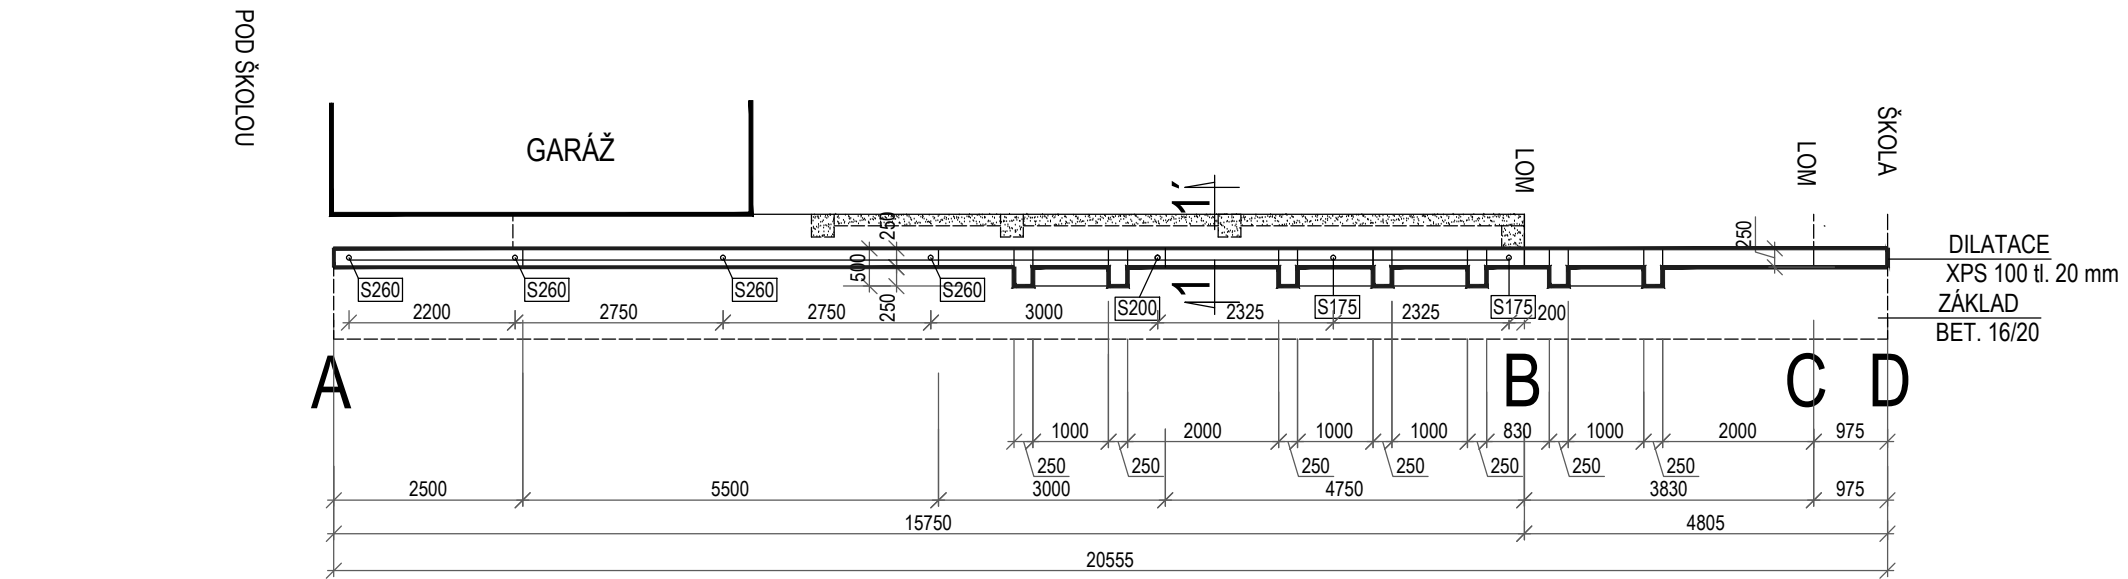

ROZVINUTÝ PŮDORYS- NOVÝ STAV

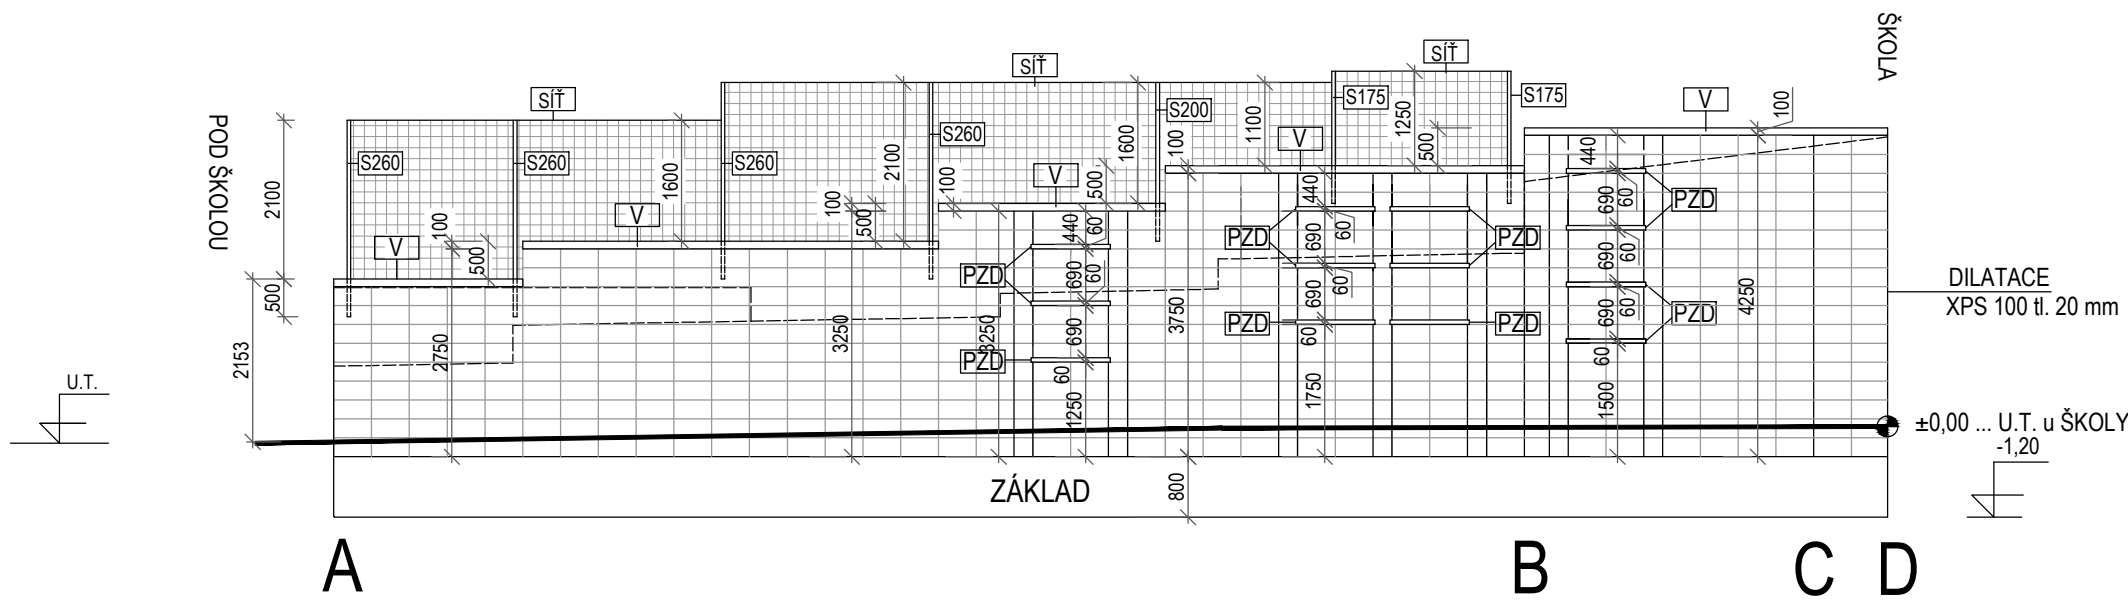

ROZVINUTÝ POHLED - NOVÝ STAV

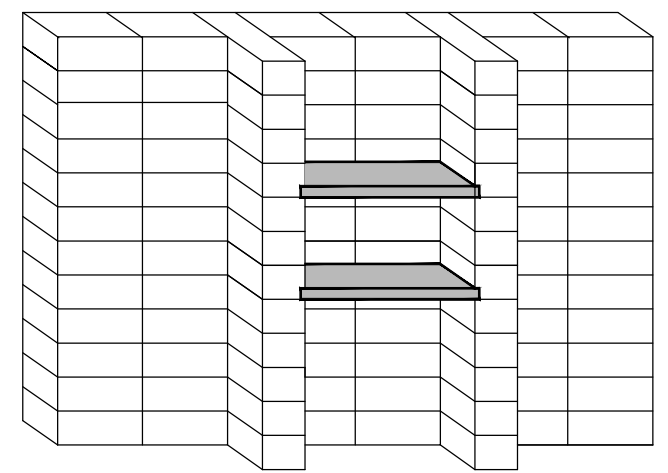


VZOROVÝ POHLED - AXONOMETRIE

- S260** SLOUPEK KULATÝ IDEAL
Ø 48 mm , dl. 2600 mm , POZINK.....4 ks
- S200** SLOUPEK KULATÝ IDEAL
Ø 48 mm , dl. 2000 mm , POZINK.....1 ks
- S175** SLOUPEK KULATÝ IDEAL
Ø 48 mm , dl. 1750 mm , POZINK.....2 ks
- S17** OCHRANNÁ SÍŤ BEUZLOVÁ
PROPYLENOVÁ OKA 120/120 mm
Ø 4 mm
CELKEM ... 252 m2

Ing.František Kalecký
projekční a inženýrská kancelář

STAVBA : REKONSTRUKCE OPLOCENÍ ŠKOLY		STUPEŇ PD : STAVEBNÍ PROJEKT	
INVESTOR : OBEC KOSOŘ PRŮBĚŽNÁ 260 KOSOŘ 252 26 TŘEBOTOV		ZAKÁZKA ČÍSLO : 06/2025	
HL.PROJEKTANT : ING.FRANTIŠEK KALECKÝ		MÍSTO STAVBY : k.ú. KOSOŘ poz.č. 51	
OBJEKT :		VYPRACOVAL : ING.FRANTIŠEK KALECKÝ	
ČÁST PD : D.1 - ARCHITEKTONICKO STAVEBNÍ ŘEŠENÍ		PARÉ	
OBSAH : ZEĎ A-D NOVÝ STAV		VÝKRES ČÍSLO D1.1.2.6	
		DATUM : 03/2025	
		MĚŘÍTKO : 1:100	

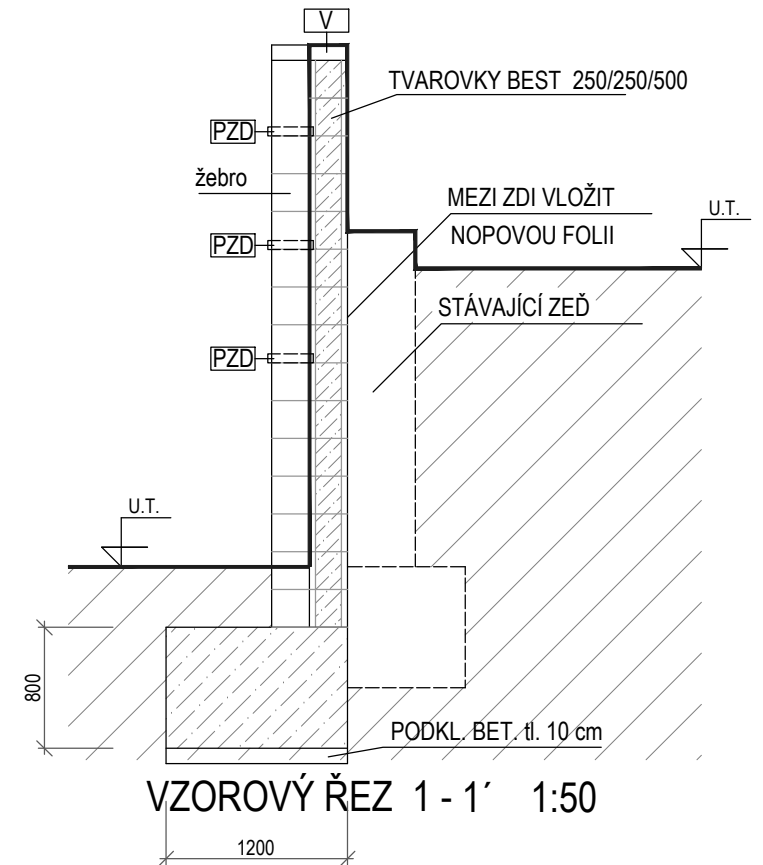

VZOROVÝ ŘEZ 1 - 1' 1:50

- PZD** PREFA STROPNÍ DESKY 105/30/65
zasunuté do rýhy hl. 30 mm v tvarovce trac. bed. 13 ks
- V** UKONČUJÍCÍ BET. VĚNEC tl. 100 mm , Beton 20/25
výztuž 2 x Ø 10
- ZTRACENÉ BEDNĚNÍ - TVAROVKY BEST 250/250/500
POVRCH PŘÍRODNÍ
CELKEM KS.....600 ks
VÝPLŇ BETON C 25/30 , výztuž viz. výkres výztuže

E-mail : fkalecky@volny.cz