



ROZVINUTÝ PŮDORYS-NOVÝ STAV

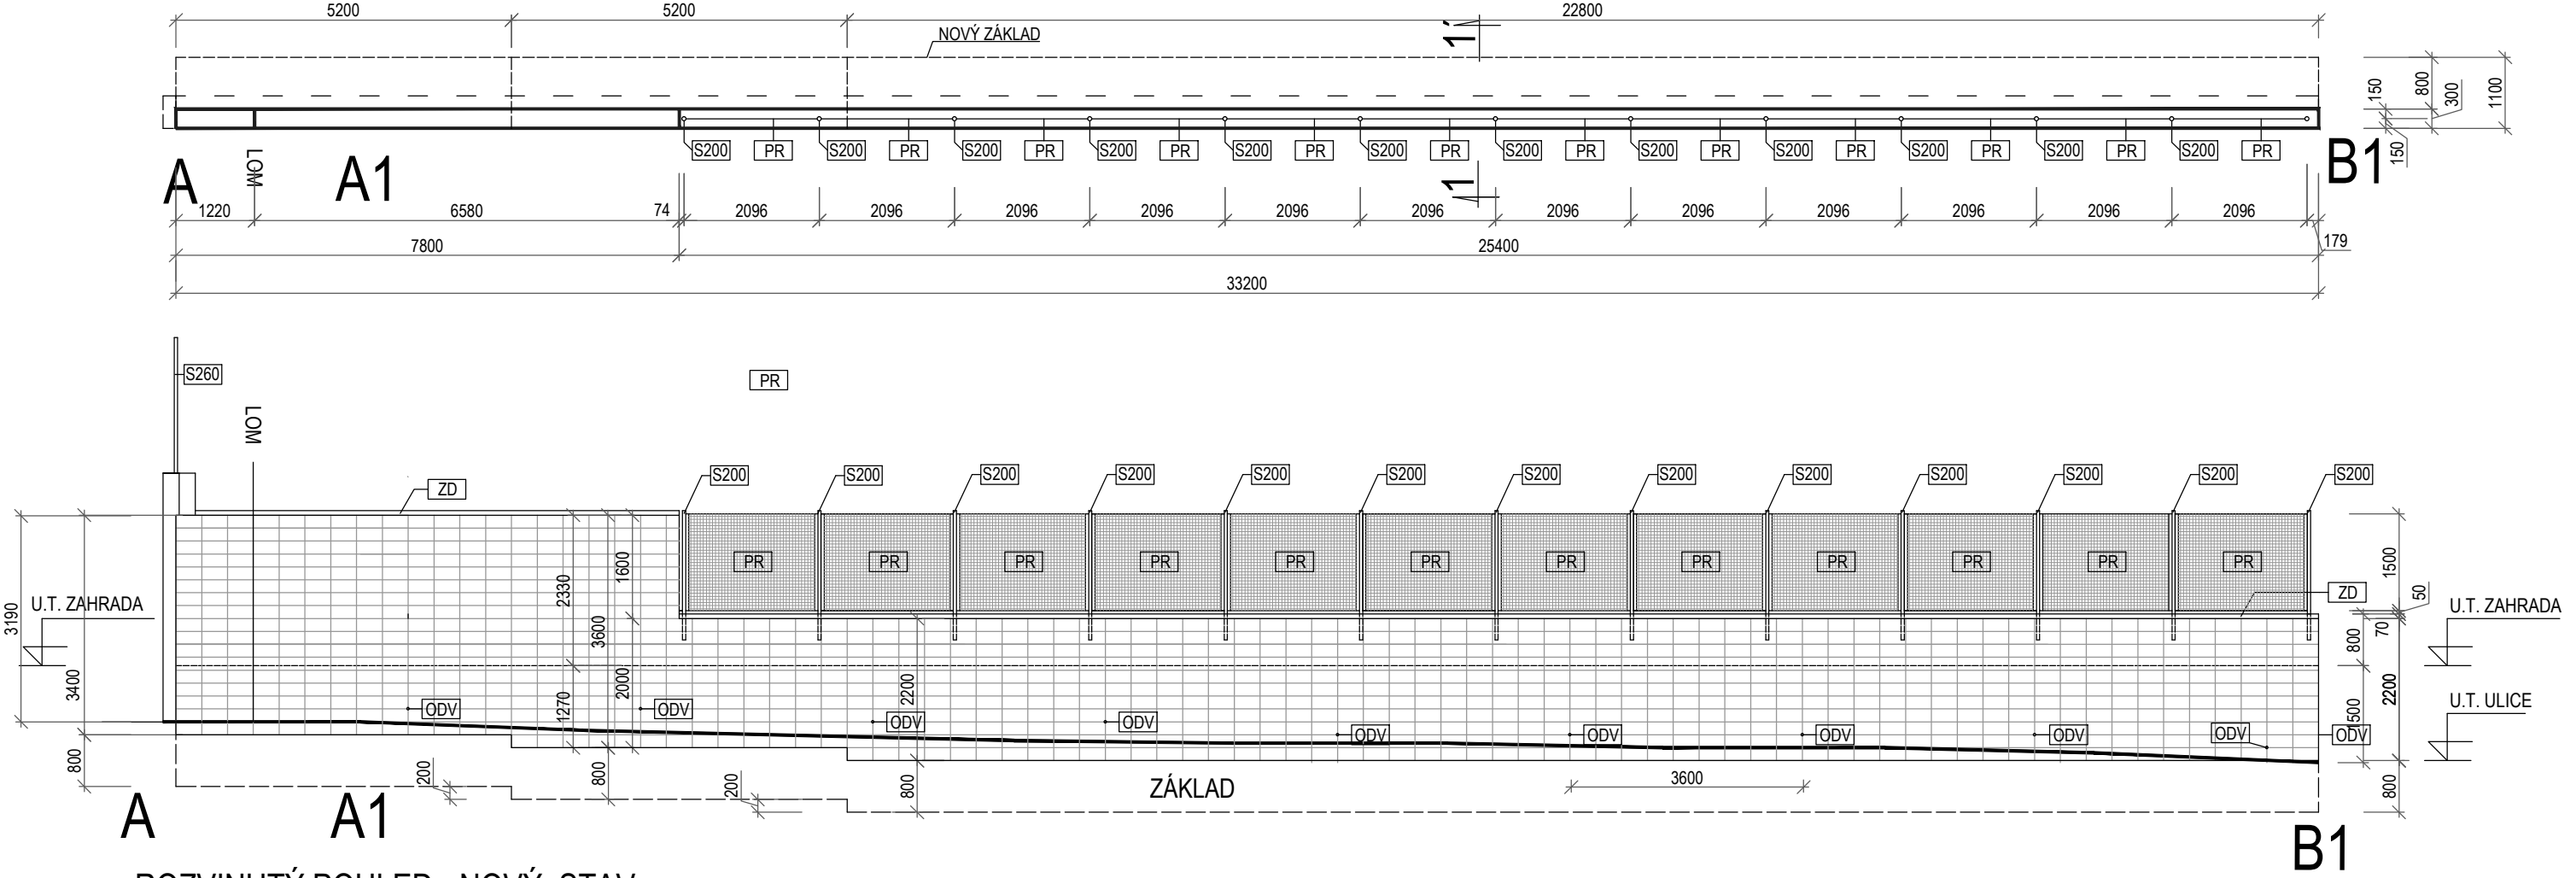

ROZVINUTÝ POHLED - NOVÝ STAV

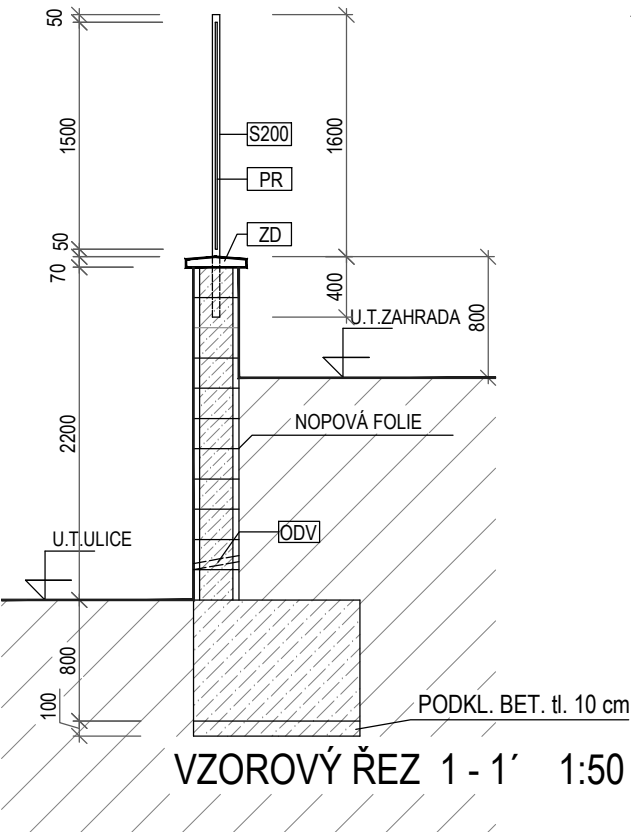

- — — — STÁVAJÍCÍ ZE'D (PŘED DEMOLICÍ)
- ZE'D: TVAROVKA KB BLOK ŠTÍPANÁ DĚLITELNÁ
295X190X390 mm
KB1-31B BAREVNÁ S DRÁŽKOU, ŽLUTÁ
VÝPLŇ BETON C 25/30 , výztuž viz. výkres výztuže
CELKEM TVAROVEK1100 ks
- ZD ZÁKRYTOVÁ DESKA KB BLOK
PLOTOVÁ STRÍŠKA KB ps-30B 250, 400x250x70 mm
ŽLUTÁ, CELKEM KUSŮ132 ks
- S200 SLOUPEK KULATÝ IDEAL
Ø 48 mm , dl. 2000 mm , POZINK.....13 ks
KOTEVVNÍ DÉLKA 40 cm
- PR RÁM S ŽEBÍRKOVÝM VÝPLETEM 2000/1500 mm
OKA 50/50 POZINK, RÁM ZÁKL. NÁTĚR
Ø DRÁTU 2,15 mm, Ø RÁMU 12 mm
vč. ÚCHYTŮ NA SLOUPKY
CELEM RÁMŮ12 ks
- ODV ODVODNĚNÍ TRUBKA NOVODUR Ø 40 mm
dl. 340 mm , celkem 17 ks
OSADIT CCA 20 cm nad terén komunikace
PO cca 3600 mm

Ing.František Kalecký

projekční a inženýrská kancelář

E-mail : fkalecky@volny.cz

STAVBA : REKONSTRUKCE OPLOCENÍ ŠKOLY		STUPEŇ PD : STAVEBNÍ PROJEKT	
		ZAKÁZKA ČÍSLO : 06/2025	
INVESTOR : OBEC KOSOŘ PRŮBĚŽNÁ 260 KOSOŘ 252 26 TŘEBOTOV		MÍSTO STAVBY : k.ú. KOSOŘ poz.č. 51	
HL.PROJEKTANT : ING.FRANTIŠEK KALECKÝ		VYPRACOVAL : ING.FRANTIŠEK KALECKÝ	PARÉ
OBJEKT :		VÝKRES ČÍSLO	
ČÁST PD : D.1 - ARCHITEKTONICKO STAVEBNÍ ŘEŠENÍ			
OBSAH : OPLOCENÍ A1-B1 NOVÝ STAV		DATUM : 03/2025	
		MĚŘÍTKO 1:100	
		D1.1.2.7	