



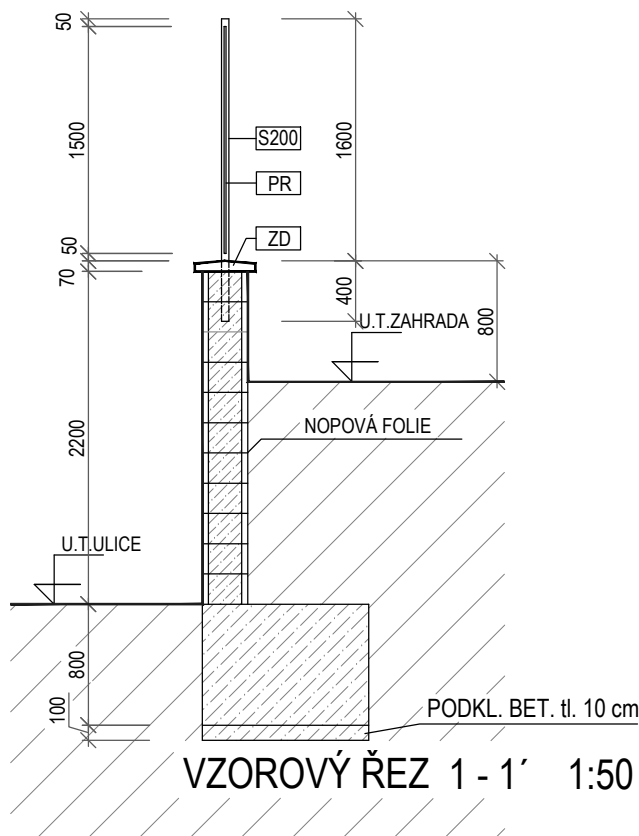


VZOROVÝ ŘEZ 1 - 1' 1:50

- STÁVAJÍCÍ ZE'D (PŘED DEMOLICÍ)
- ZEĎ: TVAROVKA KB BLOK ŠTÍPANÁ DĚLITELNÁ
295X190X390 mm
KB1-31B BAREVNÁ S DRÁŽKOU, ŽLUTÁ
VÝPLŇ BETON C 25/30 , výztuž viz. výkres výztuže
CELKEM TVAROVEK350 ks
- [ZD] ZÁKRYTOVÁ DESKA KB BLOK
PLOTOVÁ STŘÍŠKA KB ps-30B 250, 400x250x70 mm
ŽLUTÁ, CELKEM KUSŮ65 ks
- [S200] SLOUPEK KULATÝ IDEAL
Ø 48 mm , dl. 2000 mm , POZINK.....10 ks
KOTEVVNÍ DĚLKA 40 cm
- [S240] SLOUPEK KULATÝ IDEAL
Ø 48 mm , dl. 2400 mm , POZINK.....1 ks
KOTEVVNÍ DĚLKA 40 cm
- [PR] RÁM S ŽEBÍRKOVÝM VÝPLETEM 2000/1500 mm
OKA 50/50 POZINK, RÁM ZÁKL. NÁTĚR
Ø DRÁTU 2,15 mm, Ø RÁMU 12 mm
vč. ÚCHYTŮ NA SLOUPKY
CELEM RÁMŮ8 ks
- [PR1] RÁM S ŽEBÍRKOVÝM VÝPLETEM 1250/1500 mm
OKA 50/50 POZINK, RÁM ZÁKL. NÁTĚR
Ø DRÁTU 2,15 mm, Ø RÁMU 12 mm
vč. ÚCHYTŮ NA SLOUPKY
CELEM RÁMŮ1 ks

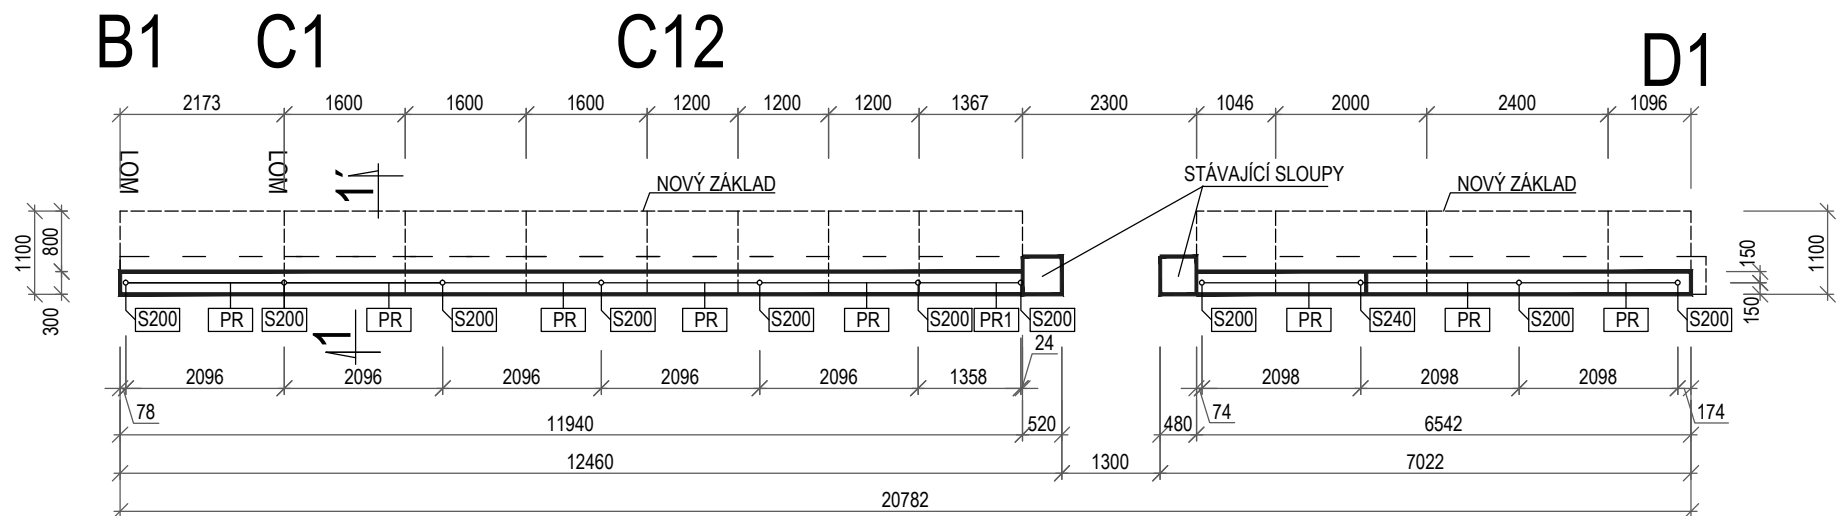

ROZVINUTÝ PŮDORYS-NOVÝ STAV

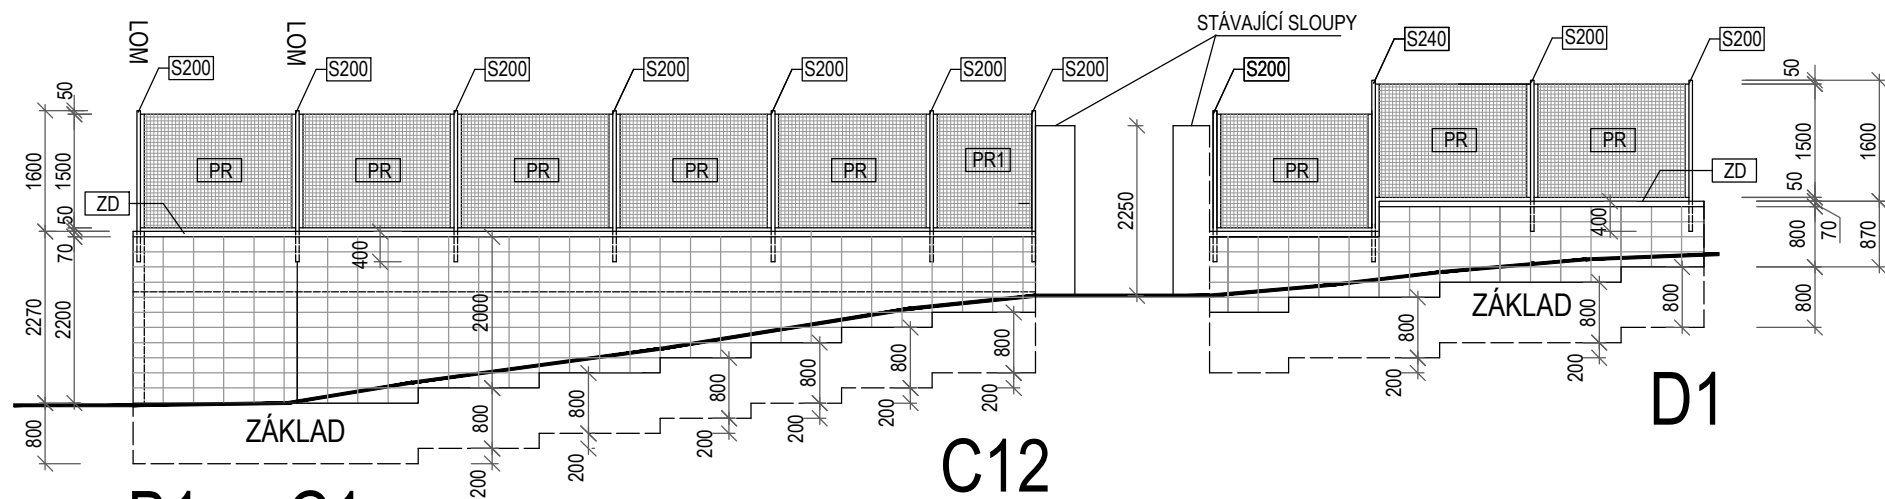

ROZVINUTÝ POHLED - NOVÝ STAV

Ing.František Kalecký
projekční a inženýrská kancelář

E-mail : fkalecky@volny.cz

STAVBA : REKONSTRUKCE OPLOCENÍ ŠKOLY		STUPEŇ PD : STAVEBNÍ PROJEKT	
INVESTOR : OBEC KOSOŘ PRŮBĚŽNÁ 260 KOSOŘ 252 26 TŘEBOTOV		ZAKÁZKA ČÍSLO : 06/2025	
HL.PROJEKTANT : ING.FRANTIŠEK KALECKÝ		MÍSTO STAVBY : k.ú. KOSOŘ poz.č. 51	
OBJEKT :		VYPRACOVAL : ING.FRANTIŠEK KALECKÝ	
ČÁST PD : D.1 - ARCHITEKTONICKO STAVEBNÍ ŘEŠENÍ		VÝKRES ČÍSLO	
OBSAH : OPLOCENÍ B1-D1 NOVÝ STAV		DATUM : 03/2025	
		MĚŘÍTKO : 1:100	
		PARÉ	

D1.1.2.8