


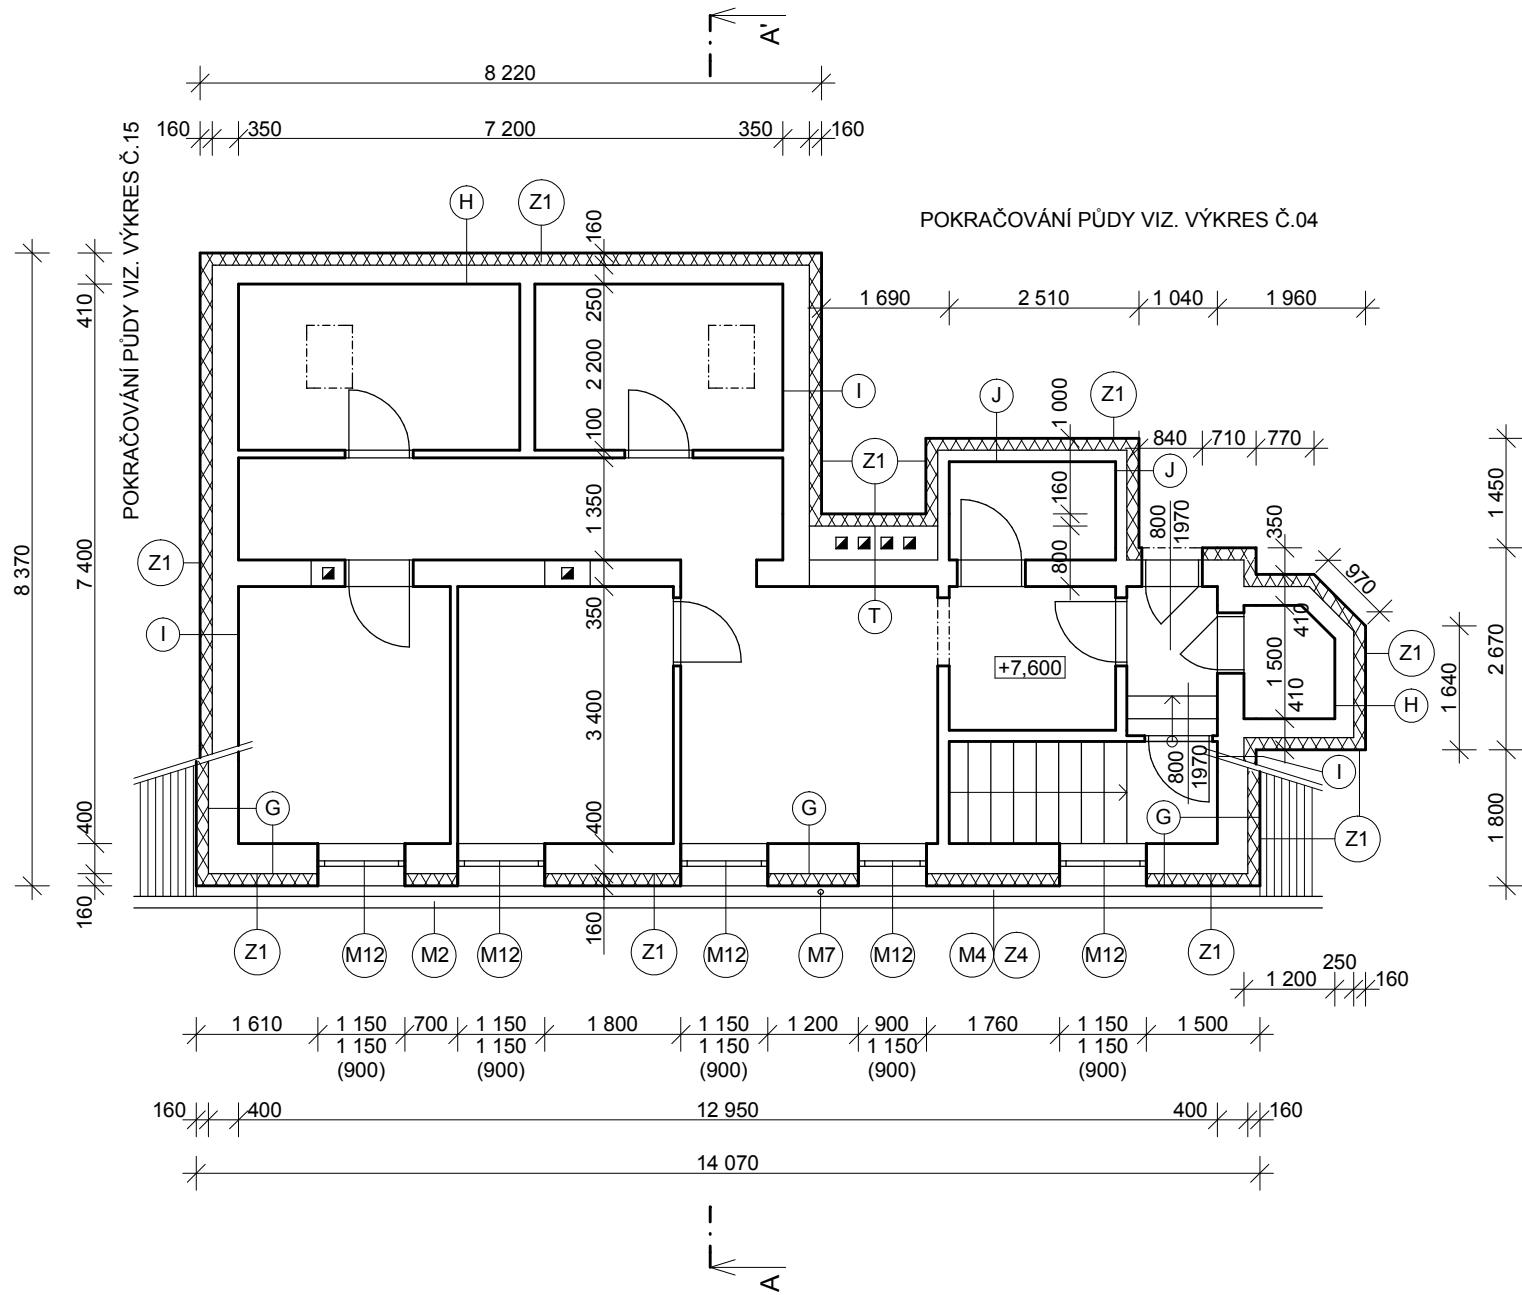

LEGENDA MONTÁŽÍ:

- M2 - MONTÁŽ STŘEŠNÍHO SVODU A ŽLABU
- M4 - MONTÁŽ NOVÉ PLECHOVÉ KRYTINY VČETNĚ DETAILŮ
- M7 - MONTÁŽ SVISLÉ ČÁSTI BLESKOSVODU
- M12 - MONTÁŽ OTVOROVÝCH VÝPLNÍ VČETNĚ VNITŘNÍCH A VNĚJŠÍCH PARAPETŮ

LEGENDA MATERIÁLŮ:

XXXXXX - ZATEPLENÍ ETICS Z EPS 100 F

LEGENDA ZATEPLENÍ:

- Z1 - ZATEPLENÍ EPS 100 F, TL. 160 MM
- Z4 - ZATEPLENÍ XPS, TL. 50 MM

POZNÁMKY:

- SKLADBY JEDNOTLIVÝCH KONSTRUKCÍ JSOU UVEDENY VE VÝKRESE Č. 21

Zodpovědný projektant		Vypracoval		Kreslil		PROJEKČNÍ KANCELÁŘ 603 513 033	
Ing. Mirko Ingr		Ing. Mirko Ingr		Ing. Mirko Ingr			
MÍSTO STAVBY		Vizovice, Zlínská č.p. 367					Paré:
STUPEŇ PD		Dokumentace pro stavební povolení					
INVESTOR		Město Vizovice, Masarykovo náměstí č.p. 1007, 763 12 Vizovice					
AKCE		STAVEBNÍ ÚPRAVY BYTOVÉHO DOMU č.p. 367, VIZOVICE			Č. zakázky 2017/05		
					Datum 10/ 2017		
VÝKRES		PŮDORYS PODKROVÍ - NOVÝ STAV			Formát 1 x A4		STAVEBNÍ
					Měřítko 1:100		Č. výkr. 14