


ŘEZ 1-1:PŮDORYS
M 1:100

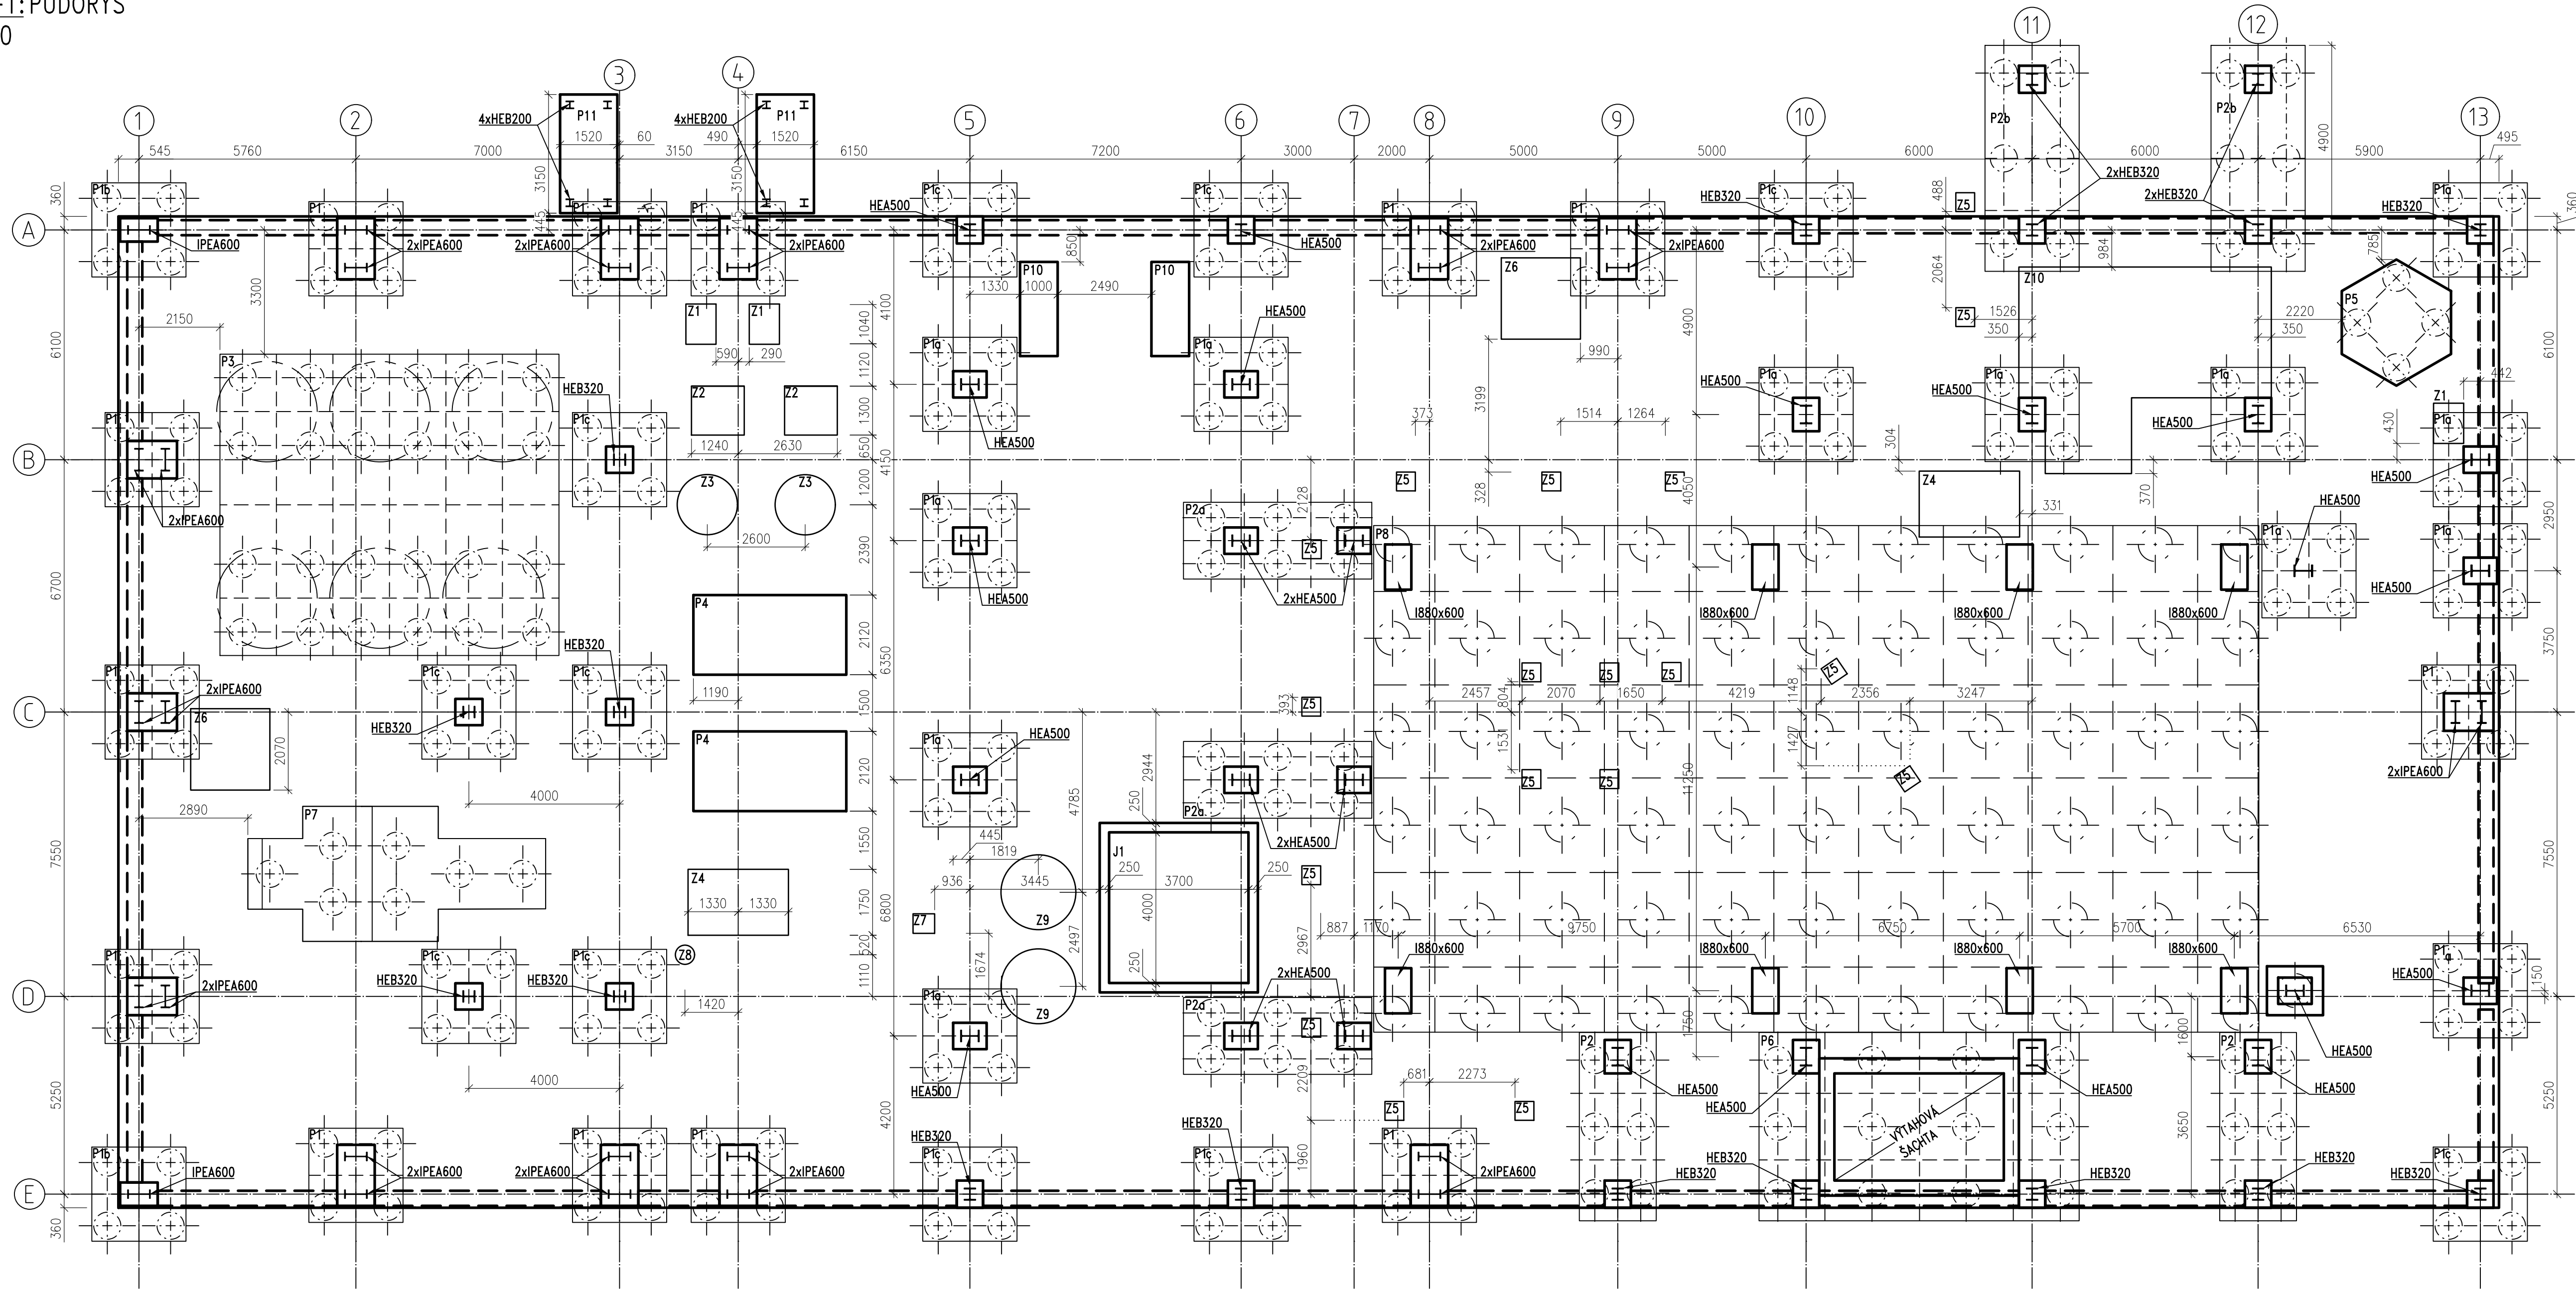

PŘEHLED MATERIÁLŮ:

1. KONSTRUKČNÍ BETON DLE ČSN EN 206+A2
ZÁKLADOVÉ PÁTKY C30/37 XC2 XA2
PODKLADNÍ BETON C12/15 X0
PILOTY C25/30 XC2 XA2
2. BETONÁŘSKÁ VÝTUŽ DLE ČSN EN 10080 A ČSN 42 0139 B500B

POZNÁMKY:

1. GEOMETRICKE TOLERANCE DLE ČSN EN 13670, VČETNĚ PŘÍLOH G.
2. PŘI ZJIŠTĚNÍ JINÝCH SKUTEČNOSTÍ, NEŽ PŘEDPOKLÁDÁ PROJEKTOVÁ DOKUMENTACE, JE NUTNÉ DALŠÍ POSTUP KONZULTOVAT S PROJEKTANTEM.
3. V OBVODU CELE DESKY BUDOU NA KRAJÍCH DLE PŮDORYSU VLOŽENY MEZI SLOUPY ZÁKLADOVÉ PRAHY.
4. PATKA P7 BUDE DETAILNĚJI UPŘESNĚNA V DALŠÍM STUPNI PD.
5. ŘEZY VIZ VÝKRES TVARU ZÁKLADŮ – ŘEZY/POHLEDY (DS201-205)

K PROJEDNÁNÍ

PROJEKTANT:  CONTRUSS STRUCTURAL ENGINEERING s.r.o.		Contruss engineering s.r.o., Jankovcova 938, 170 00 Praha 7 tel.: +420 775 400 775 contruss.cz, kolpasky@contruss.cz	
 AFRY inženýring Magistrů 1275/13 140 00 Praha 4, Michle ZAKAZKOVÉ ČÍSLO: 0404T21 STUPEŇ: DOKUMENTACE DSP DATUM: 28.04.23		AKCE: MODERNIZACE TEPLÁRNY MLADÁ BOLESLAV DOKUMENTACE PRO VYDÁNÍ STAVEBNÍHO POVOLENÍ NÁZEV: KONCEPČNÍ SCHÉMA SO 201 Kotelna K20 Výkres tvaru základů VYPRACOVAL: T. Pokorný KONTROLOVAL A ZODPOVÍDÁ: ING. A.Treťjakov ARCHIVNÍ ČÍSLO: S404T21-DS201-204 MĚŘÍTKO: 1:100 POČET A4: 6xA4 REVIZE: a LIST: 1	