


OK - Půdorys +11,200
1:100

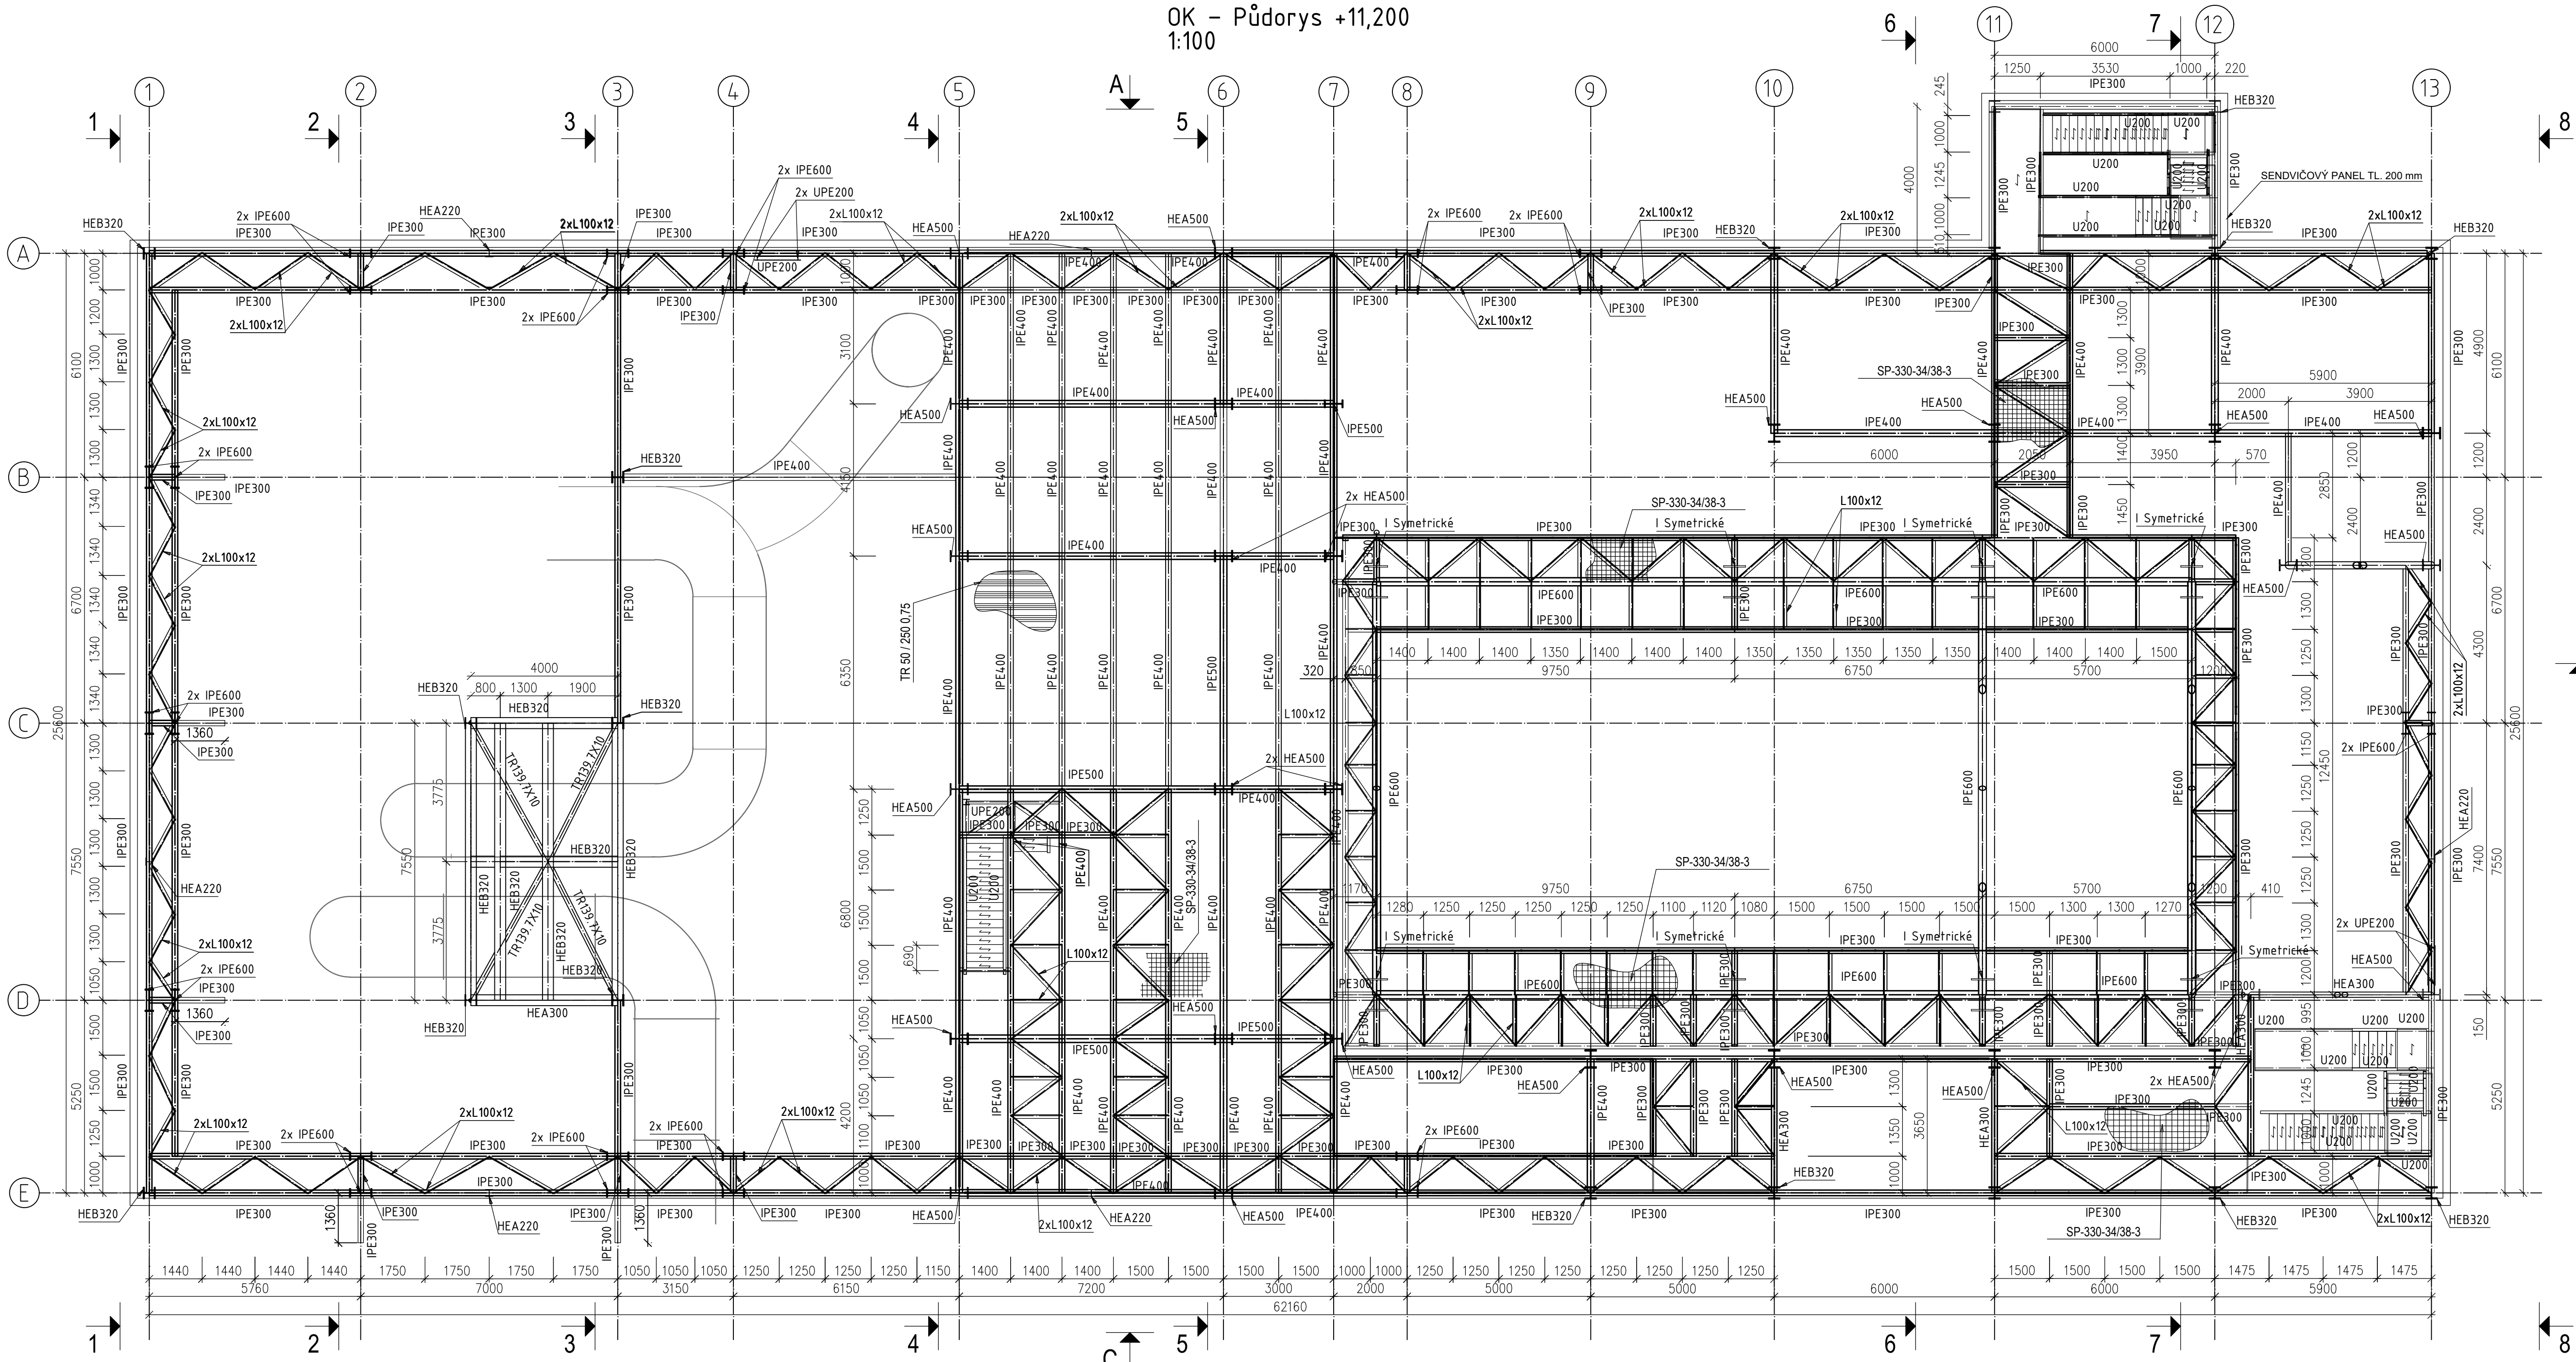

POZNÁMKY:

1. PROVÁDĚCÍ FIRMA JE POVINNÁ UPOZORNIT NA KAŽDOU NESROVNATELNOST MEZI VÝKRESEM, STAVEBNÍMI VÝKRESY A VÝKRESY ZÚČASTNĚNÝCH PROFESÍ NEBO SE SKUTEČNÝM STAVEM NA STAVBĚ A OZNÁMIT TOTO PROJEKTANTOVI.

3. TENTO VÝKRES NENAHRAŽUJE DILENSKOU DOKUMENTACI.

4. VEŠKERÉ PRVKY OCELOVÉ KONSTRUKCE MUSÍ BÝT OPATŘENY ANTIKOROZNÍM NÁTĚREM.

OCEL:

NOSNÉ KONSTRUKCE

KONSTRUKCE ZÁBRADLÍ

POROROŠTY

TRAPÉZOVÉ PLECHY

ŠROUBY

TŘÍDA PROVEDENÍ

S355JR

S235JR

S235JR

S320GD

10.9

EXC3 DLE ČSN EN 1090-2

PŘEDPOKLÁDANÁ HMOTNOST OCELOVÝCH KONSTRUKCÍ: 1523167 kg

K PROJEDNÁNÍ

PROJEKTANT: CONTRUSS STRUCTURAL ENGINEERING s.r.o.		Contruss engineering s.r.o., Janáčkova 938, 170 00 Praha 7 tel.: +420 775 400 775 contruss.cz, kolpasky@contruss.cz	
AFRY Magistr 1275/13 140 00 Praha 4, Michle		NÁZEV: MODERNIZACE TEPLÁRNY MLADÁ BOLESLAV DOKUMENTACE PRO VYDÁNÍ STAVEBNÍHO POVOLENÍ	
ZAKÁZKOVÉ ČÍSLO: 0404T21		MĚŘÍTKO: 1:100	
STUPEŇ: DOKUMENTACE DSP		POČET A4: 7xA4	
DATUM: 28.04.23		REVIZE: a	
VYPRACOVAL: ING. A.Treťjakov		KONTROLOVAL A ZODPOVÍDÁ: ING. F. Doškál	
		ARCHIVNÍ ČÍSLO: S404T21-D301-208	
		LIST: 1	