


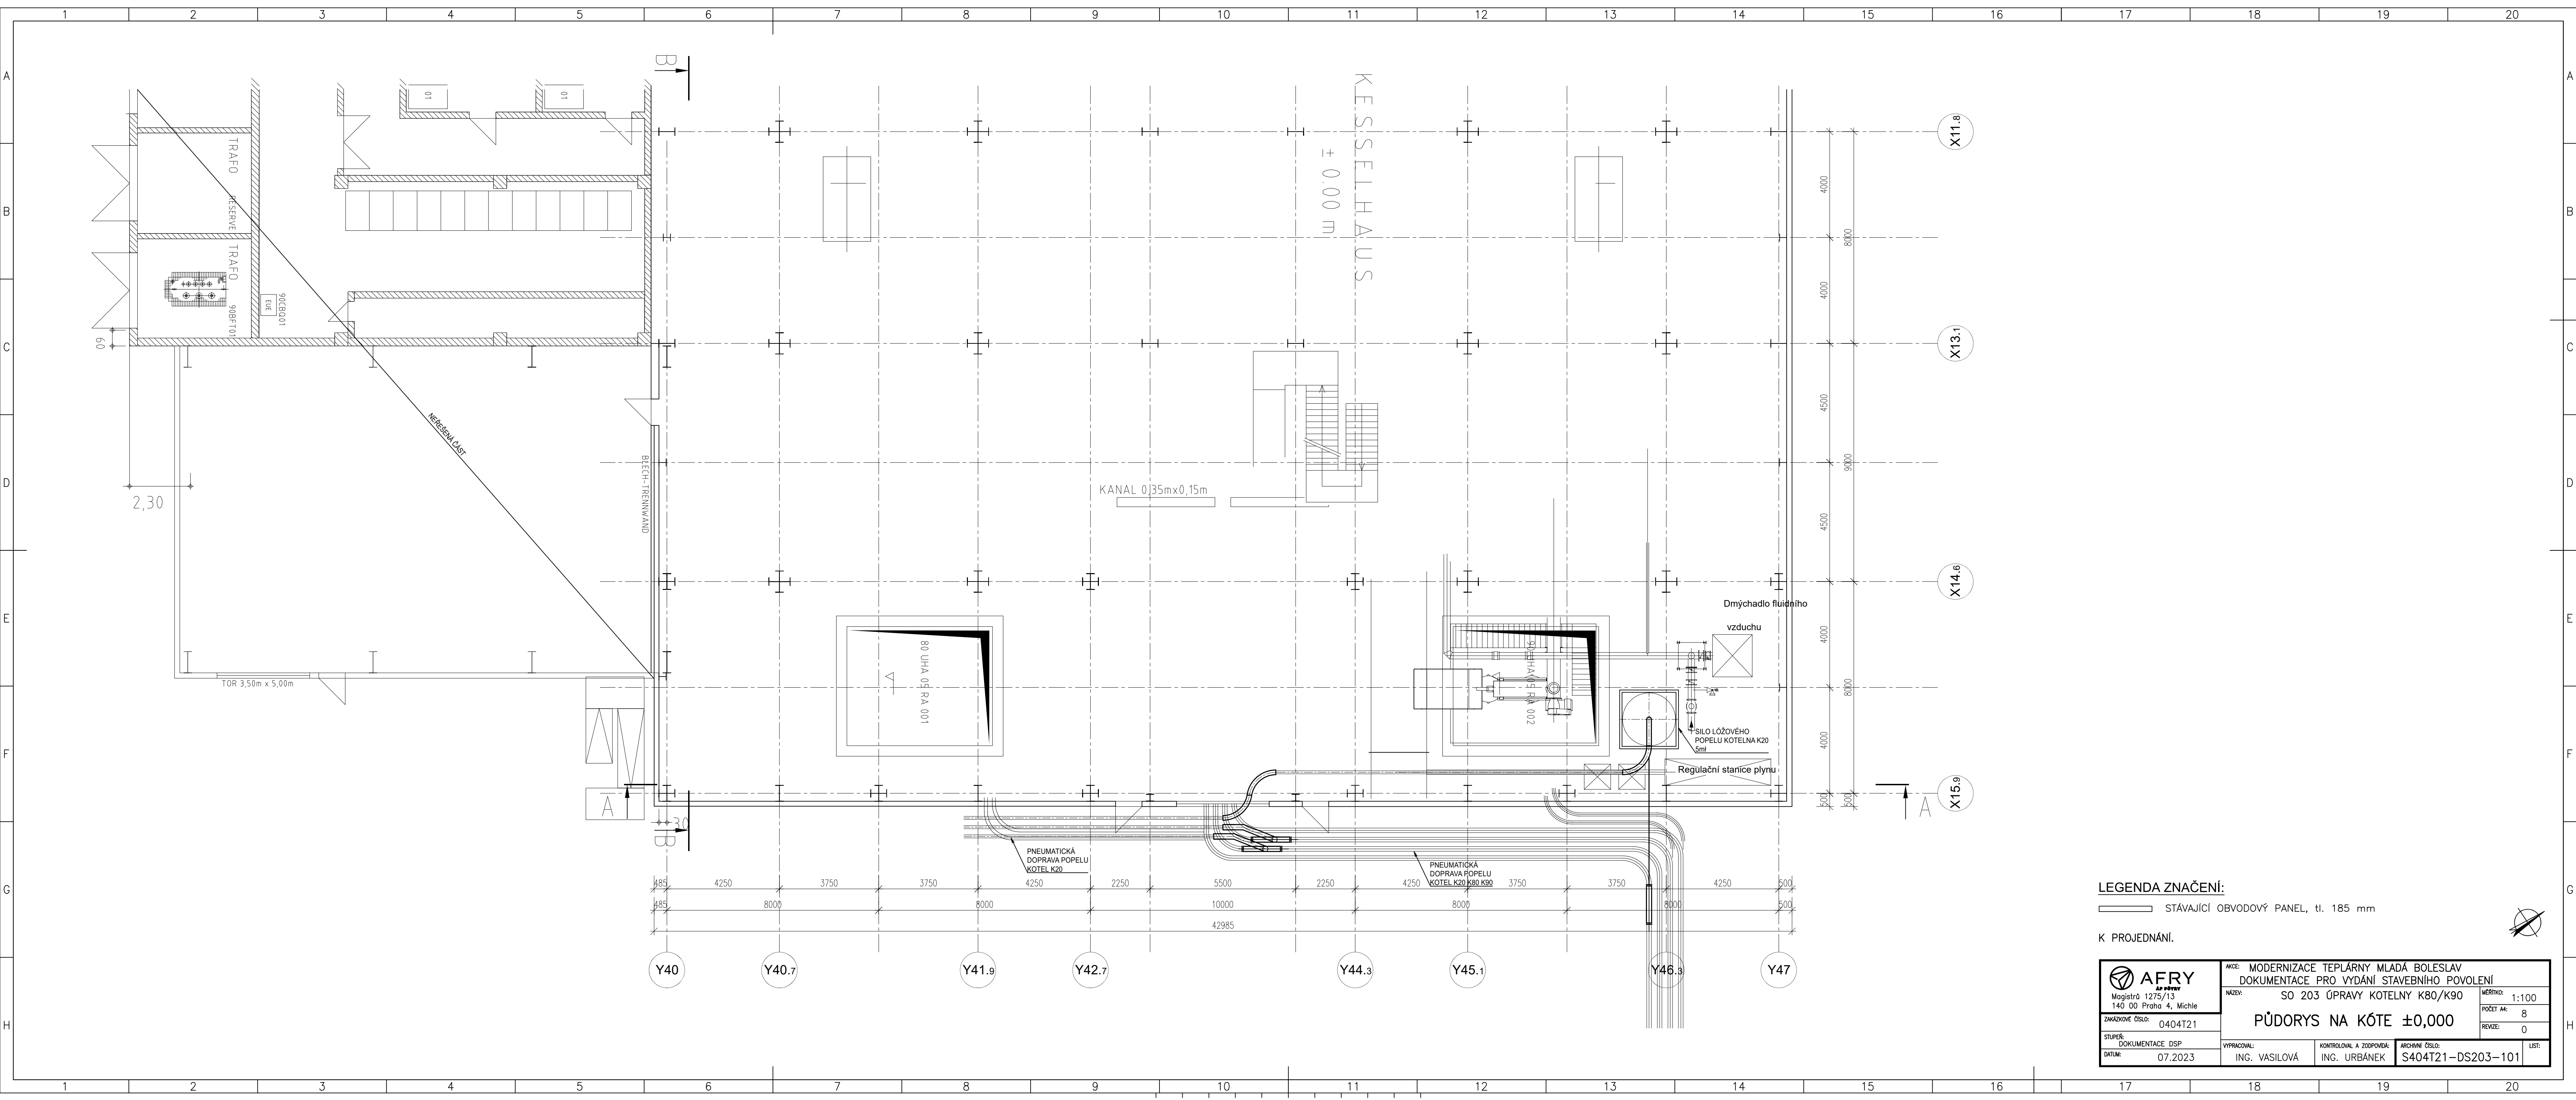

LEGENDA ZNAČENÍ:

STÁVAJÍCÍ OBVODOVÝ PANEL, tl. 185 mm

K PROJEDNÁNÍ.

 Magistrů 1275/13 140 00 Praha 4, Michle	AKCE: MODERNIZACE TEPLÁRNY MLADÁ BOLESLAV DOKUMENTACE PRO VYDÁNÍ STAVEBNÍHO POVOLENÍ			MĚŘÍTKO: 1:100
	NÁZEV: SO 203 ÚPRAVY KOTELNY K80/K90			POČET A4: 8
ZAKÁZKOVÉ ČÍSLO: 0404T21		PŮDORYS NA KÓTE ±0,000		REVIZE: 0
STUPEŇ: DOKUMENTACE DSP	VYPRACOVAL: ING. VASILOVÁ	KONTROLOVAL A ZODPOVÍDÁ: ING. URBÁNEK	ARCHIVNÍ ČÍSLO: S404T21-DS203-101	LIST:
DATE: 07.2023				