


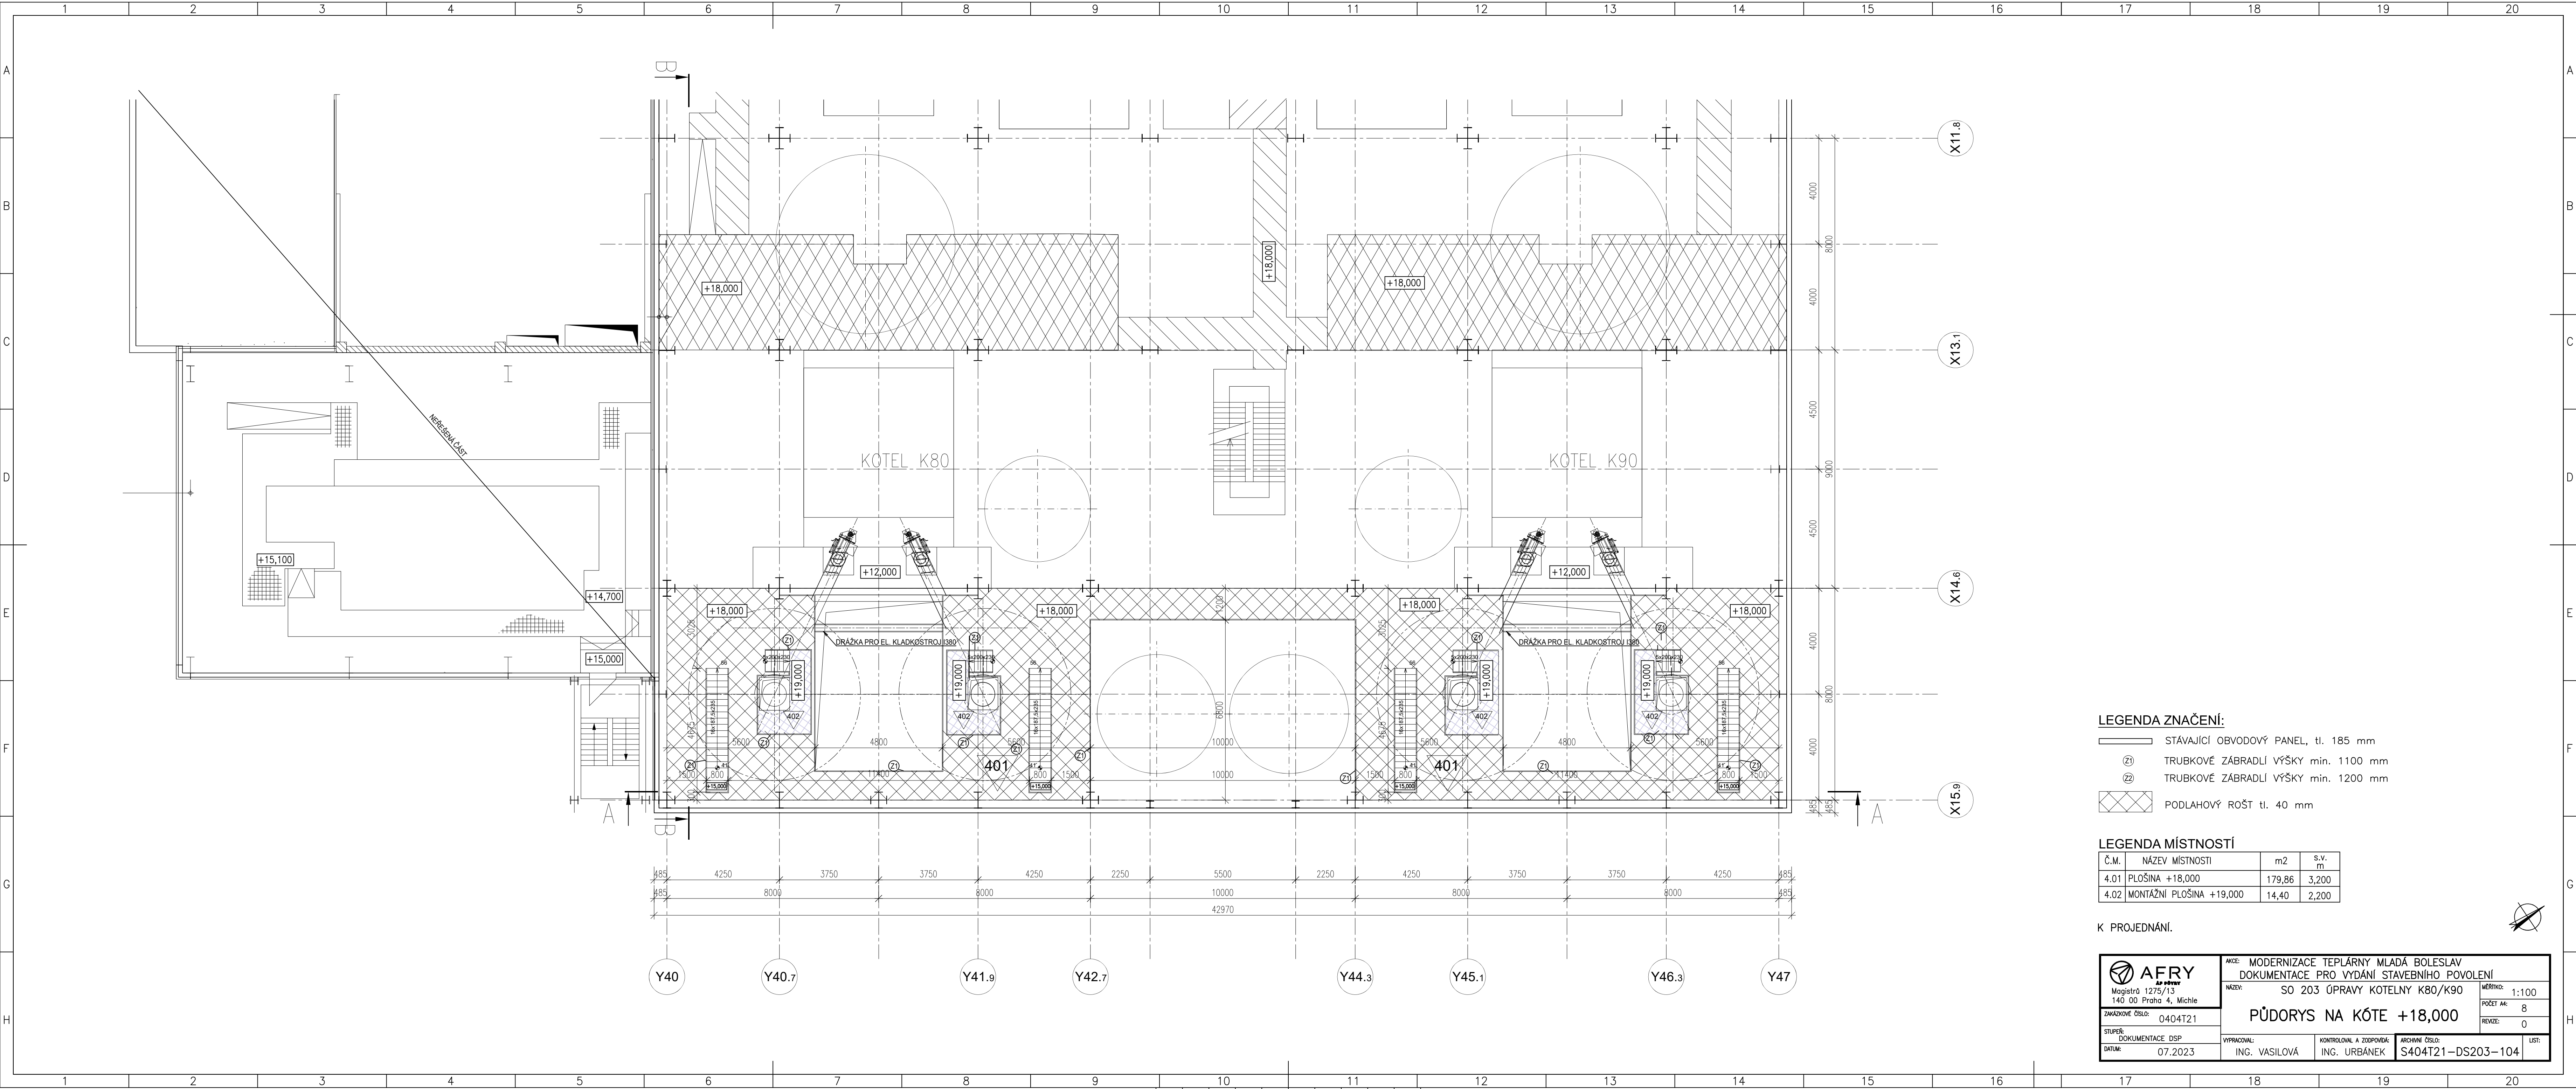

- LEGENDA ZNAČENÍ:**
- STÁVAJÍCÍ OBVODOVÝ PANEL, tl. 185 mm
 - TRUBKOVÉ ZÁBRADLÍ VÝŠKY min. 1100 mm
 - TRUBKOVÉ ZÁBRADLÍ VÝŠKY min. 1200 mm
 - PODLAHOVÝ ROŠT tl. 40 mm

LEGENDA MÍSTNOSTÍ

Č.M.	NÁZEV MÍSTNOSTI	m2	s.v. m
4.01	PLOŠINA +18,000	179,86	3,200
4.02	MONTÁŽNÍ PLOŠINA +19,000	14,40	2,200

K PROJEDNÁNÍ.

 Magistrů 1275/13 140 00 Praha 4, Michle	AKCE: MODERNIZACE TEPLÁRNY MLADÁ BOLESLAV			
	DOKUMENTACE PRO VYDÁNÍ STAVEBNÍHO POVOLENÍ			
	NÁZEV: SO 203 ÚPRAVY KOTELNY K80/K90			
	MĚŘÍTKO: 1:100			
ZAKÁZKOVÉ ČÍSLO: 0404T21		PŮDORYS NA KÓTE +18,000		POČET A4: 8
STUPEŇ: DOKUMENTACE DSP		VYPRACOVAL: ING. VASILOVÁ	KONTROLOVAL A ZODPOVÍDÁ: ING. URBÁNEK	REVIZE: 0
DATUM: 07.2023		ARCHIVNÍ ČÍSLO: S404T21-DS203-104		LIST: