


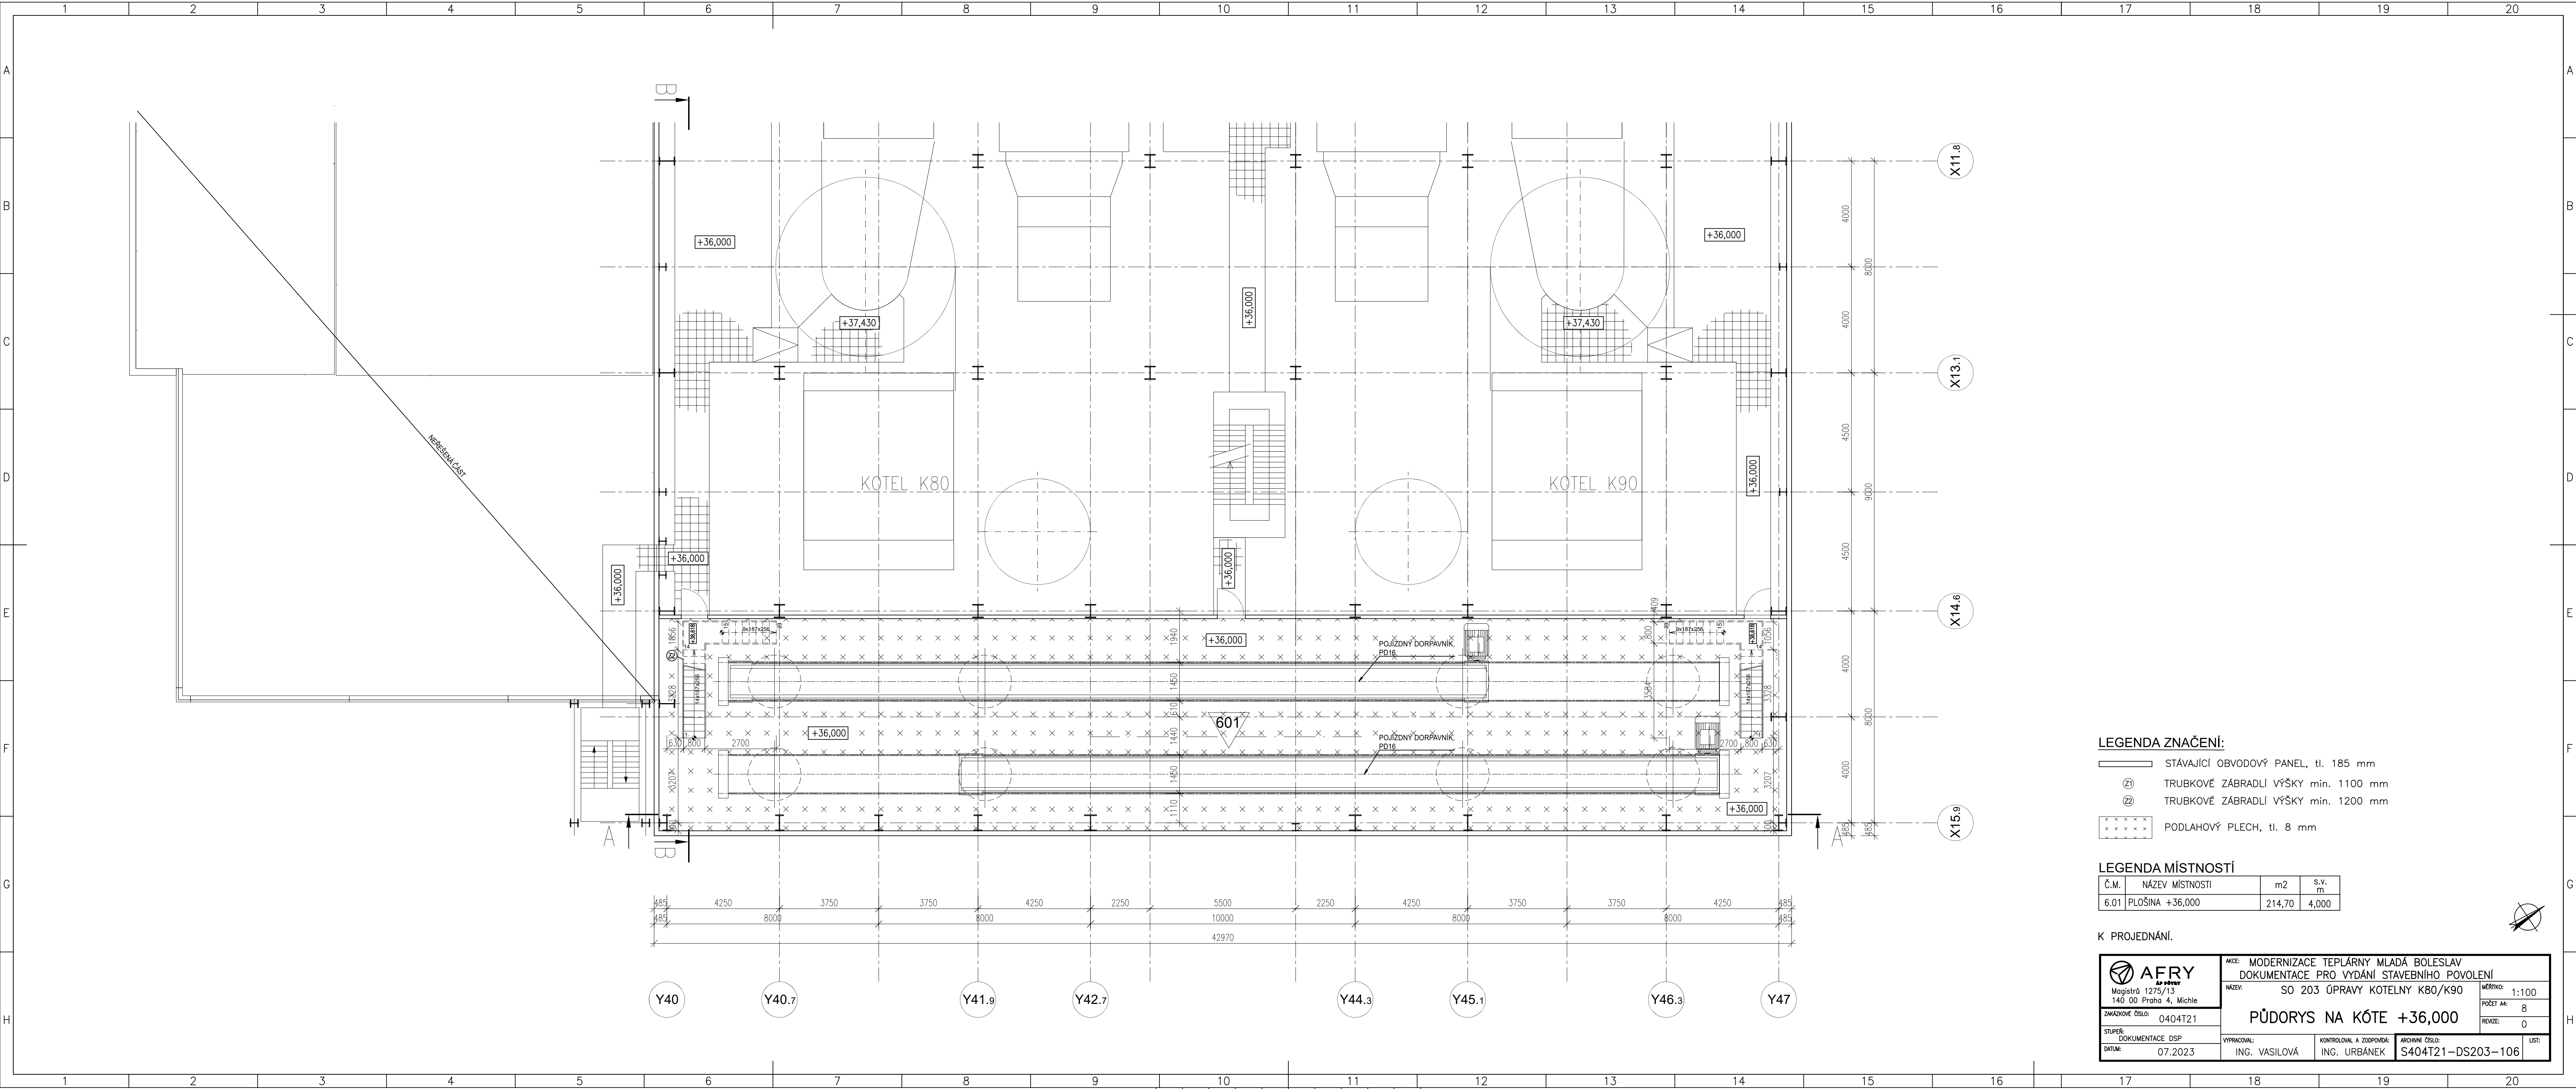

- LEGENDA ZNAČENÍ:**
- STÁVAJÍCÍ OBVODOVÝ PANEL, tl. 185 mm
 - TRUBKOVÉ ZÁBRADLÍ VÝŠKY min. 1100 mm
 - TRUBKOVÉ ZÁBRADLÍ VÝŠKY min. 1200 mm
 - PODLAHOVÝ PLECH, tl. 8 mm

LEGENDA MÍSTNOSTÍ

Č.M.	NÁZEV MÍSTNOSTI	m2	S.V. m
6.01	PLOŠINA +36,000	214,70	4,000

K PROJEDNÁNÍ.

AFRY Magistrů 1275/13 140 00 Praha 4, Michle	AKCE: MODERNIZACE TEPLÁRNY MLADÁ BOLESLAV DOKUMENTACE PRO VYDÁNÍ STAVEBNÍHO POVOLENÍ		MĚŘÍTKO: 1:100 POČET A4: 8 REVIZE: 0
	NÁZEV: SO 203 ÚPRAVY KOTELNY K80/K90		
ZAKÁZKOVÉ ČÍSLO: 0404T21		PŮDORYS NA KÓTE +36,000	
STUPEŇ: DOKUMENTACE DSP DATA: 07.2023	VYPRACOVAL: ING. VASILOVÁ	KONTROLOVAL A ZODPOVÍDÁ: ING. URBÁNEK	ARCHIVNÍ ČÍSLO: S404T21-DS203-106 LIST: