


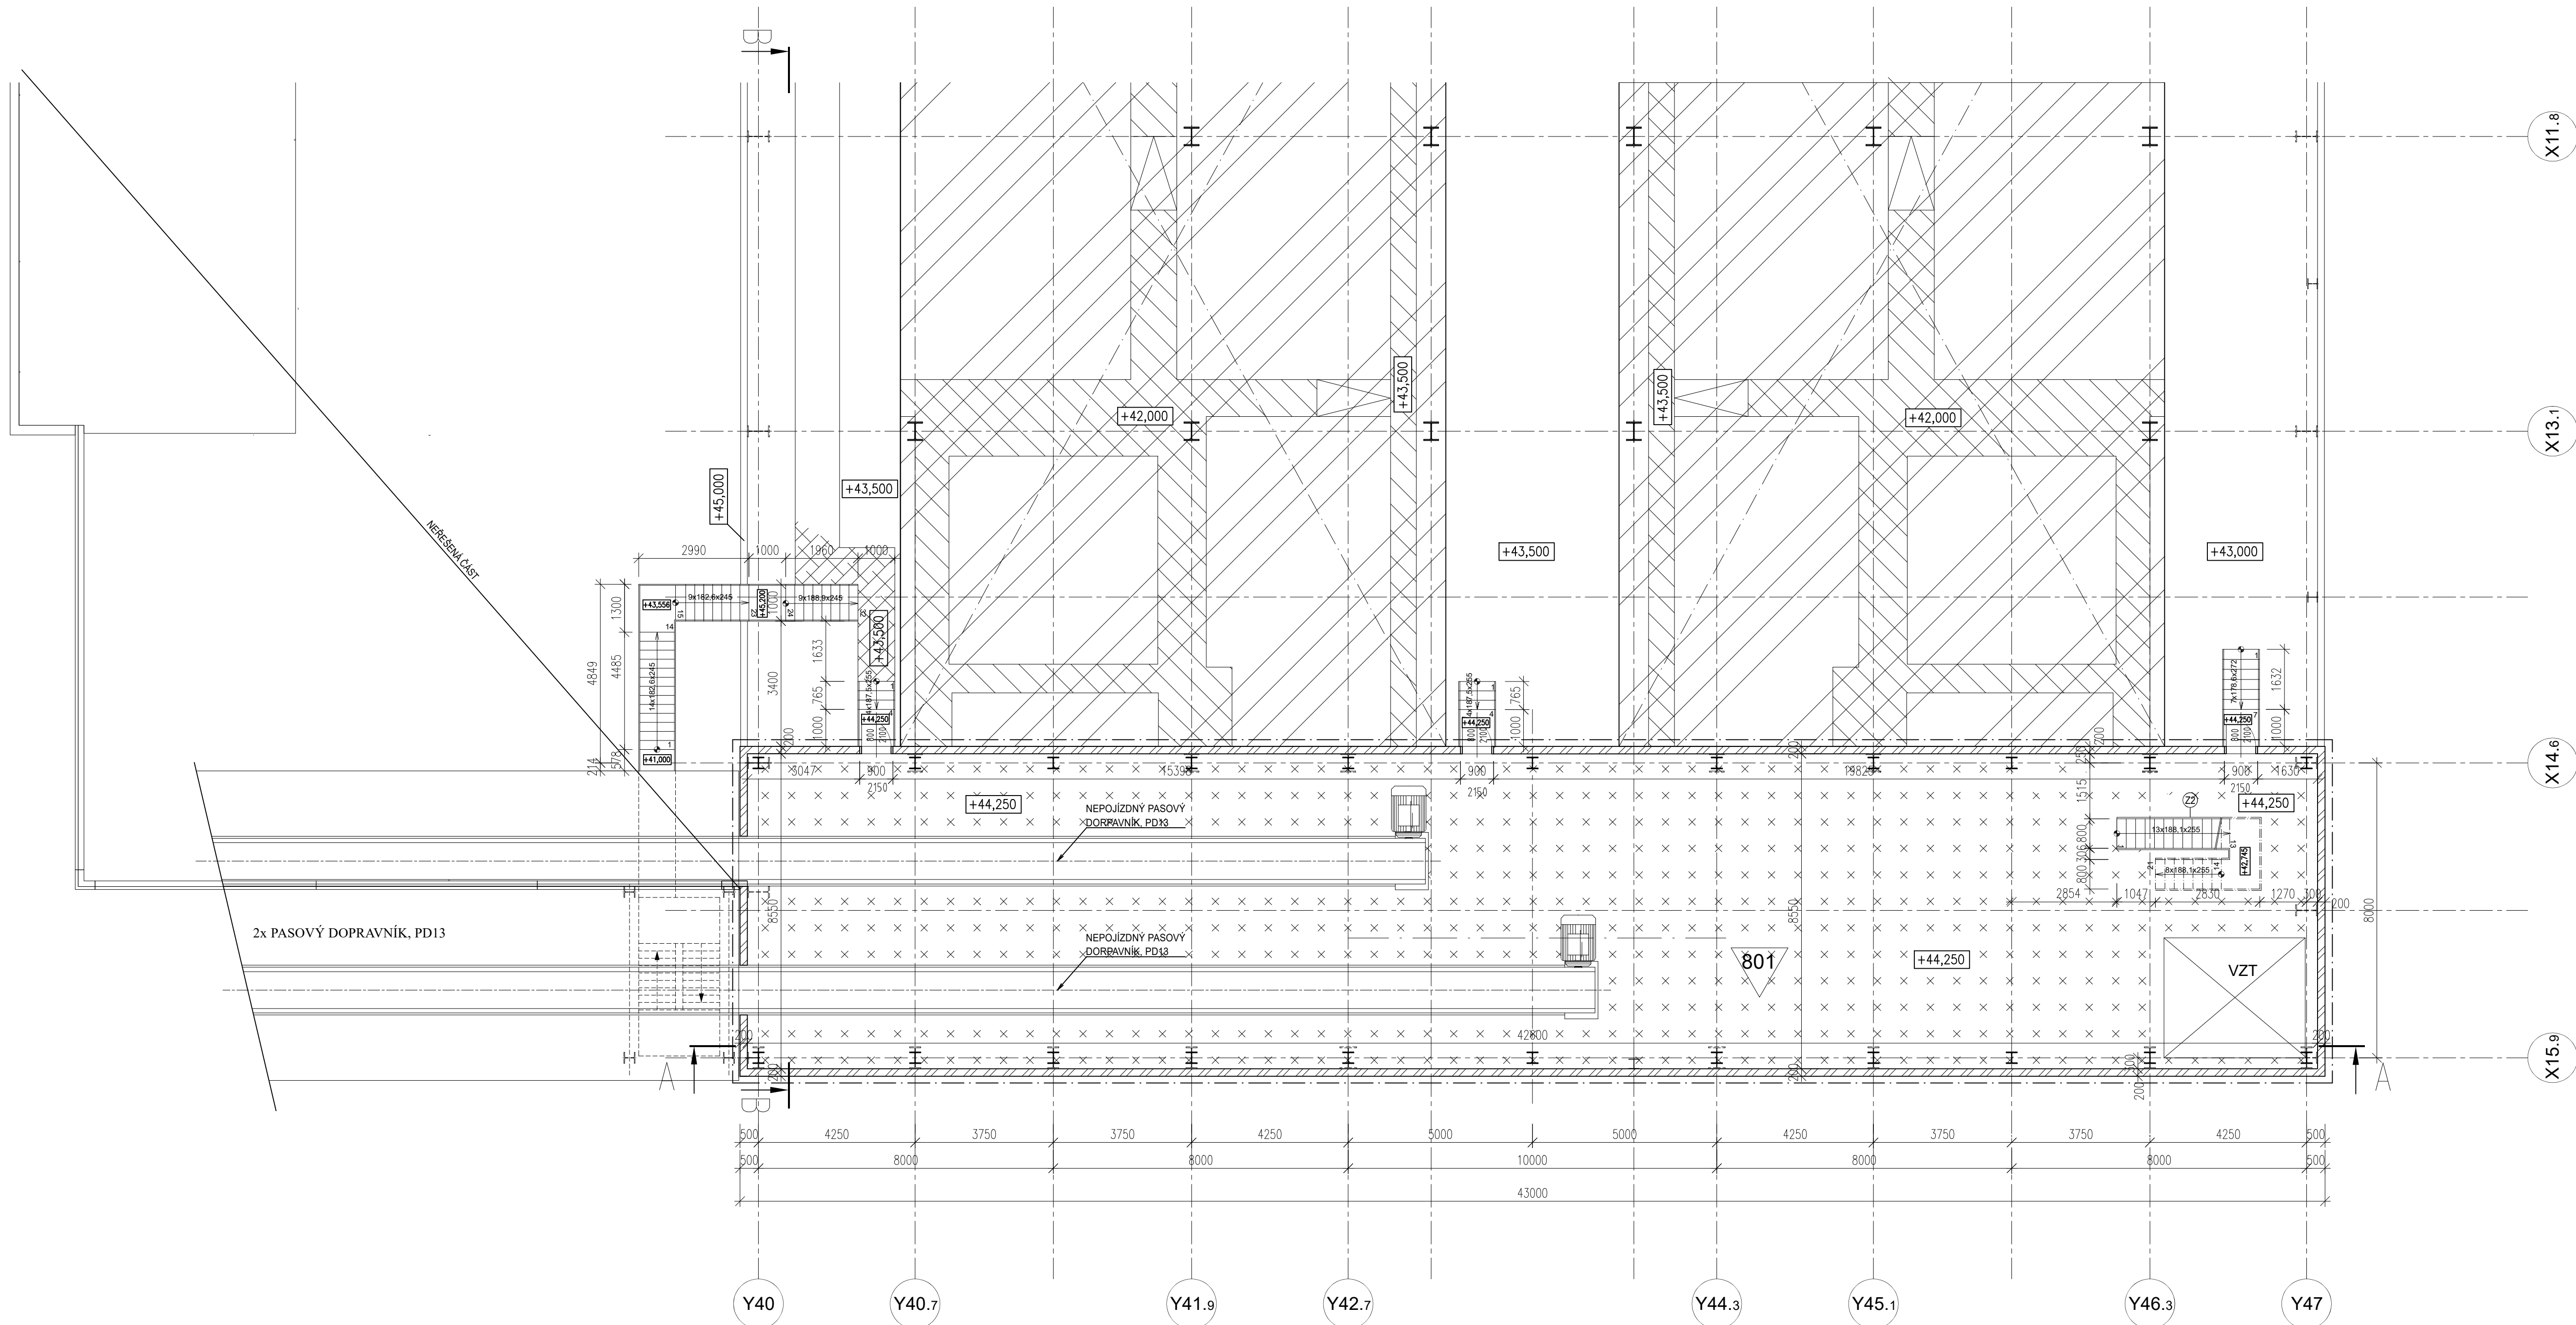

LEGENDA ZNAČENÍ:

- | | |
|---|--|
|  | STÁVÁJÍCÍ OBVODOVÝ PANEL, tl. 185 mm |
|  | SENDVIČOVÝ PANEL S IZOLACÍ Z MINERÁLNÍ VLNY
— RUUKI NSP WEE tl. 200 mm — EI 30–60 |
| ②1 | TRUBKOVÉ ZÁBRADLÍ VÝŠKY min. 1100 mm |
| ②2 | TRUBKOVÉ ZÁBRADLÍ VÝŠKY min. 1200 mm |
|  | PODLAHOVÝ PLECH, tl. 8 mm |

LEGENDA MÍSTNOSTÍ

Č.M.	NÁZEV MÍSTNOSTI	m2	m
8.01	PLOŠINA +44,250	265,57	4,700

K PROJEDNÁNÍ.



 AFRY inženýring Magistrů 1275/13 140 00 Praha 4, Michle	AKCE: MODERNIZACE TEPLÁRNY MLADÁ BOLESLAV DOKUMENTACE PRO VYDÁNÍ STAVEBNÍHO POVOLENÍ		MĚŘÍTKO: 1:100	
	NÁZEV: SO 203 ÚPRAVY KOTELNY K80/K90		POČET A4: 8	
ZAKÁZKOVÉ ČÍSLO: 0404T21	PŮDORYS NA KÓTE +44,250			REVIZE: 0
STUPEŇ: DOKUMENTACE DSP	VYPRACOVAL: ING. VASILOVÁ	KONTROLOVAL A ZODPOVÍDÁ: ING. URBÁNEK	ARCHIVNÍ ČÍSLO: S404T21-DS203-108	LIST:
DATUM: 07.2023				