
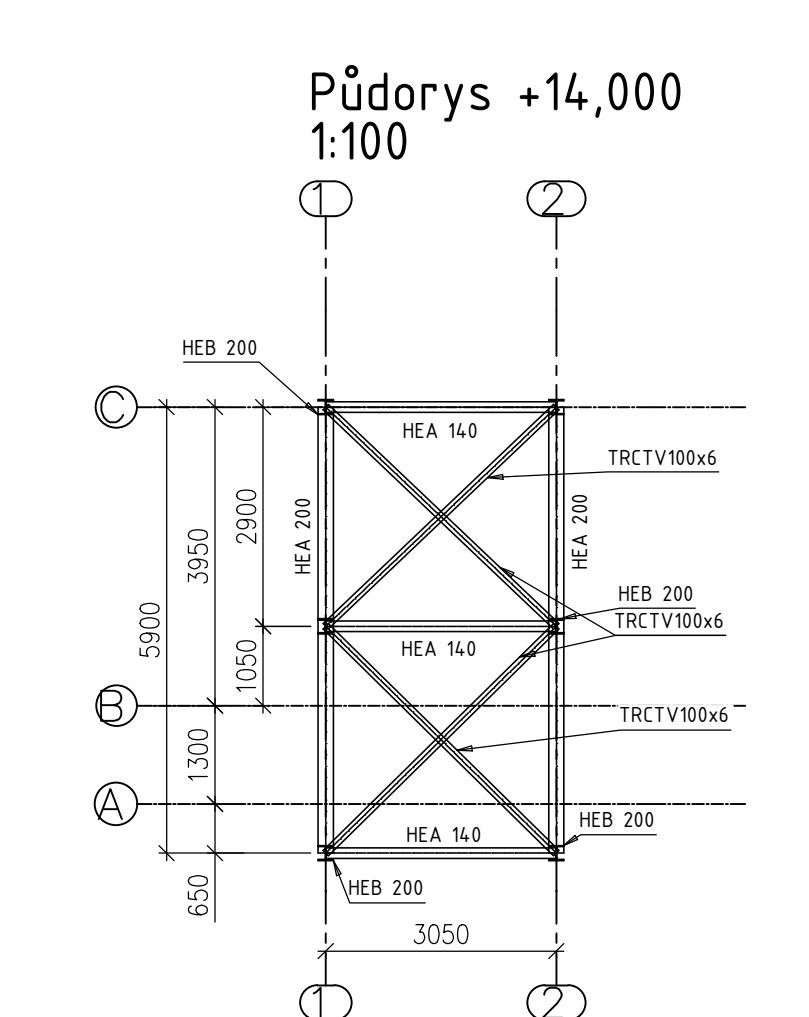
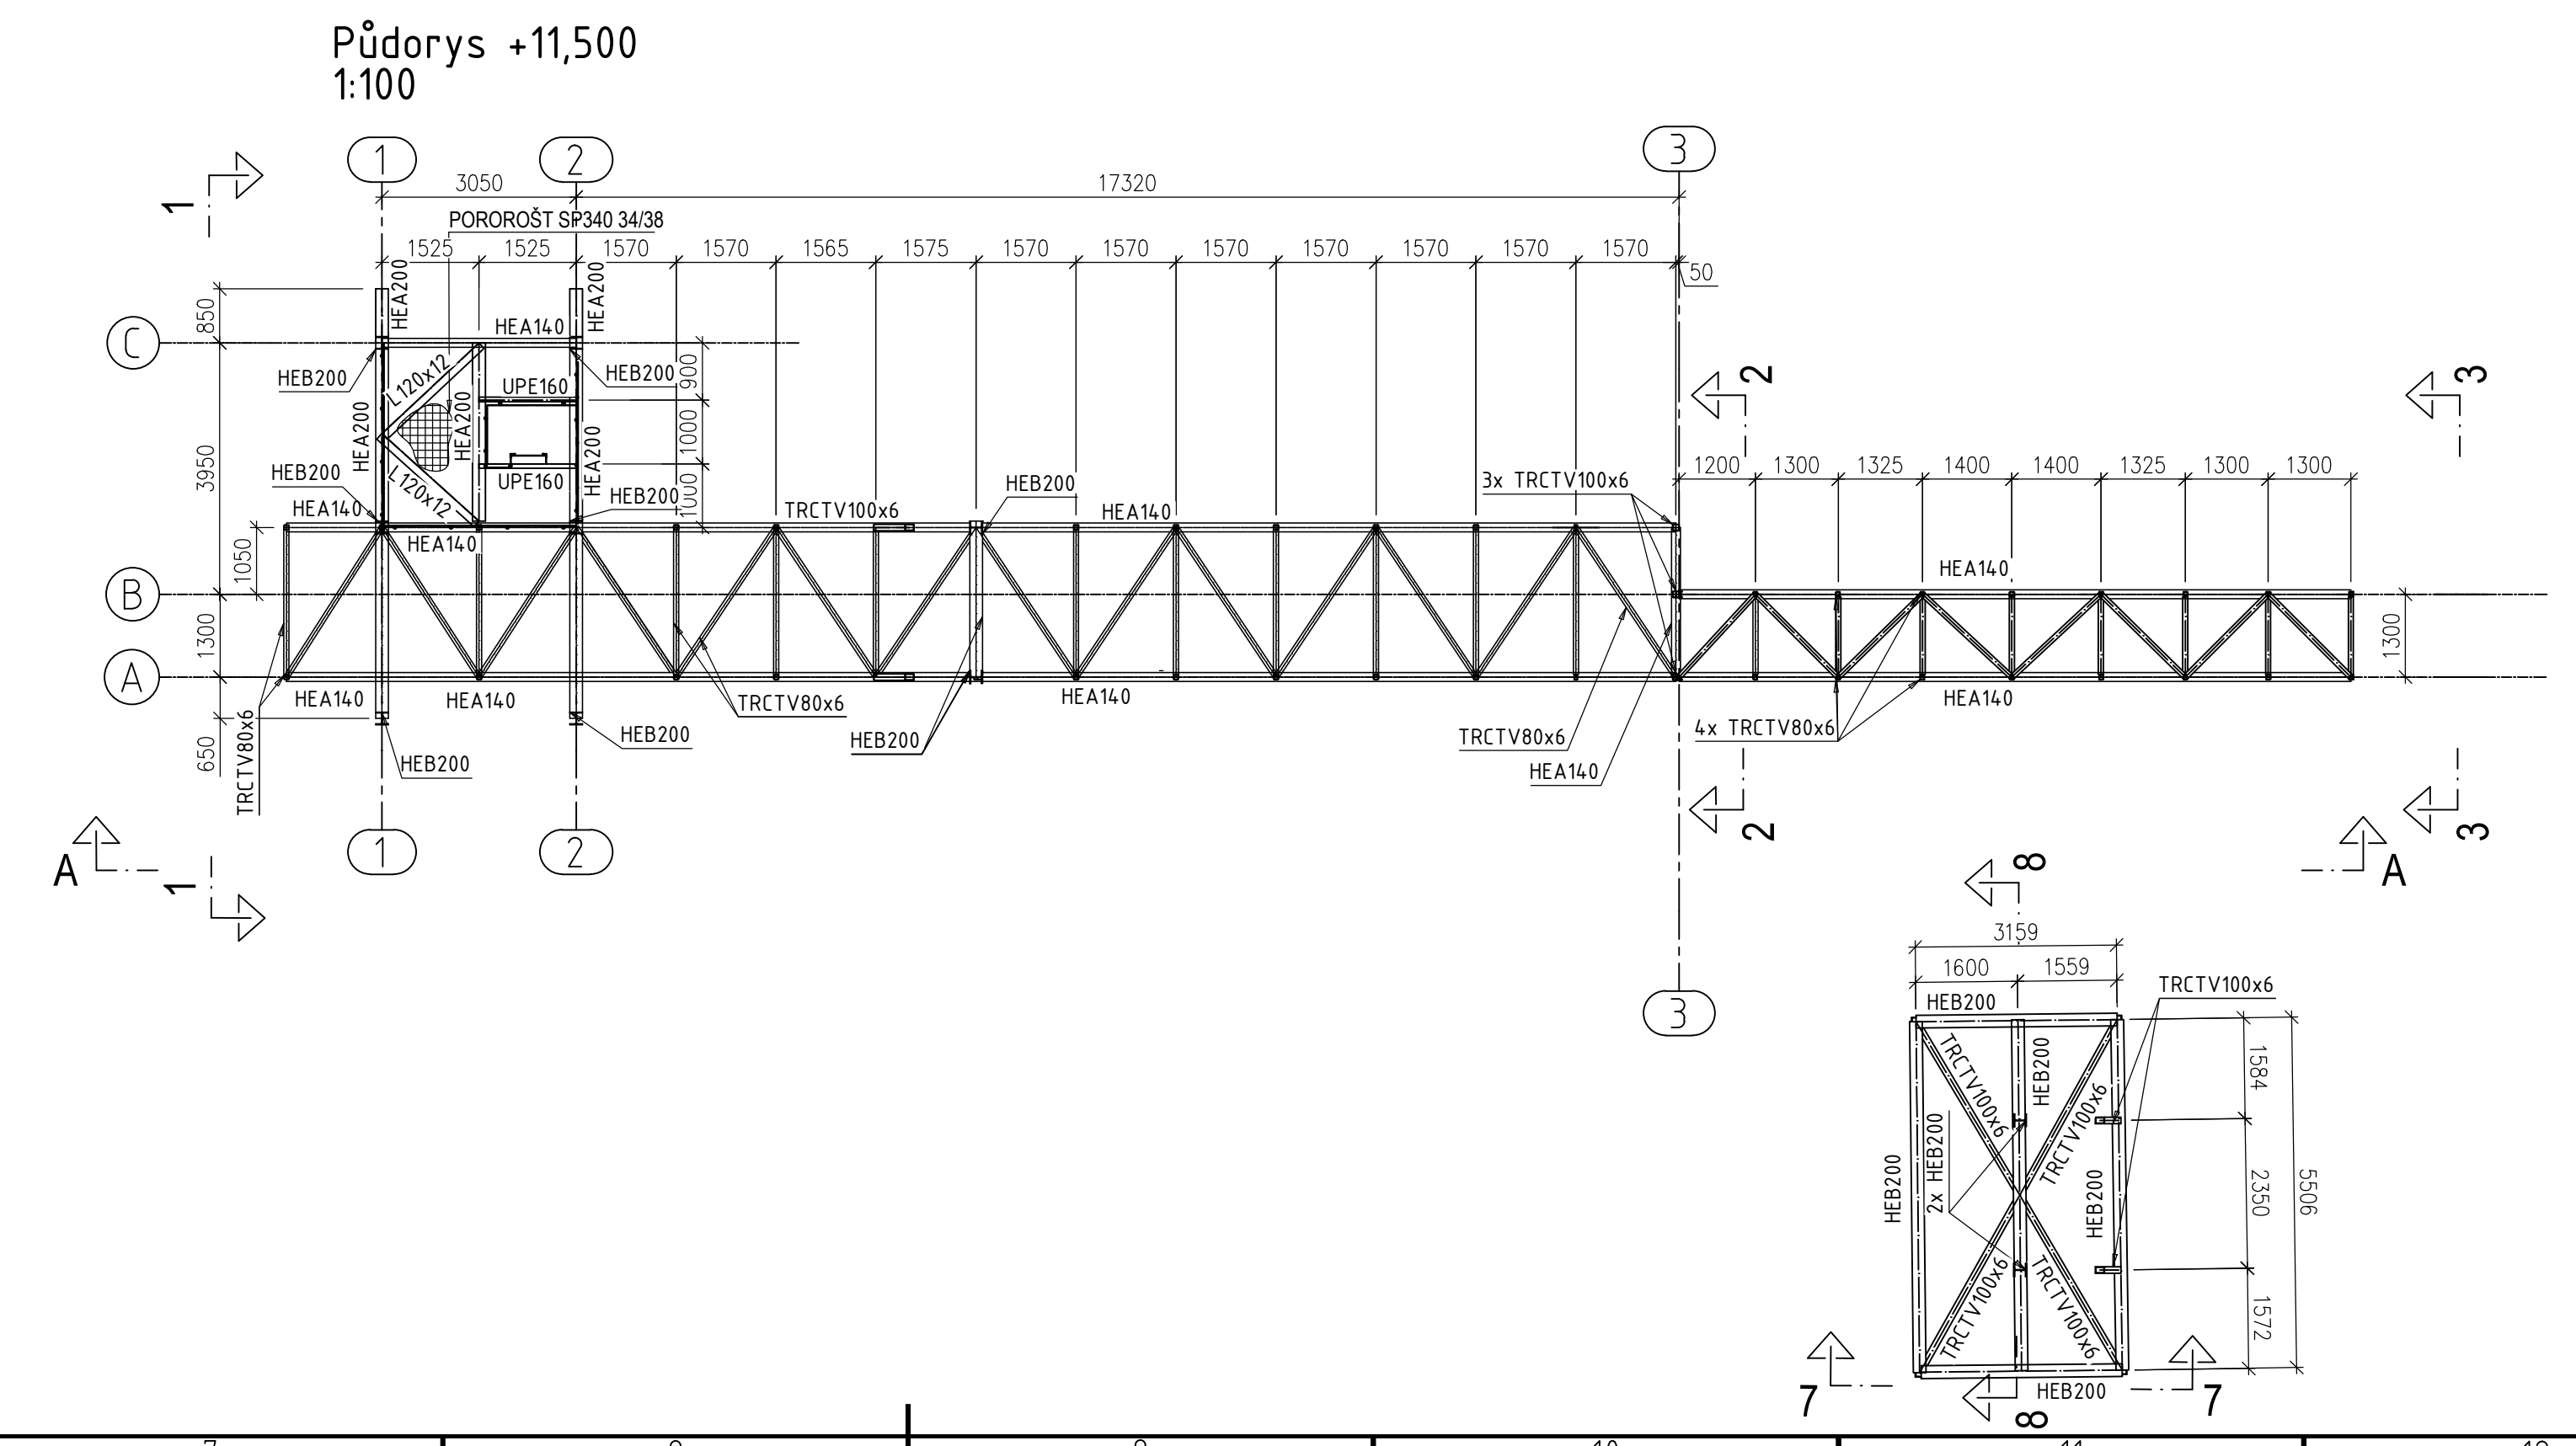
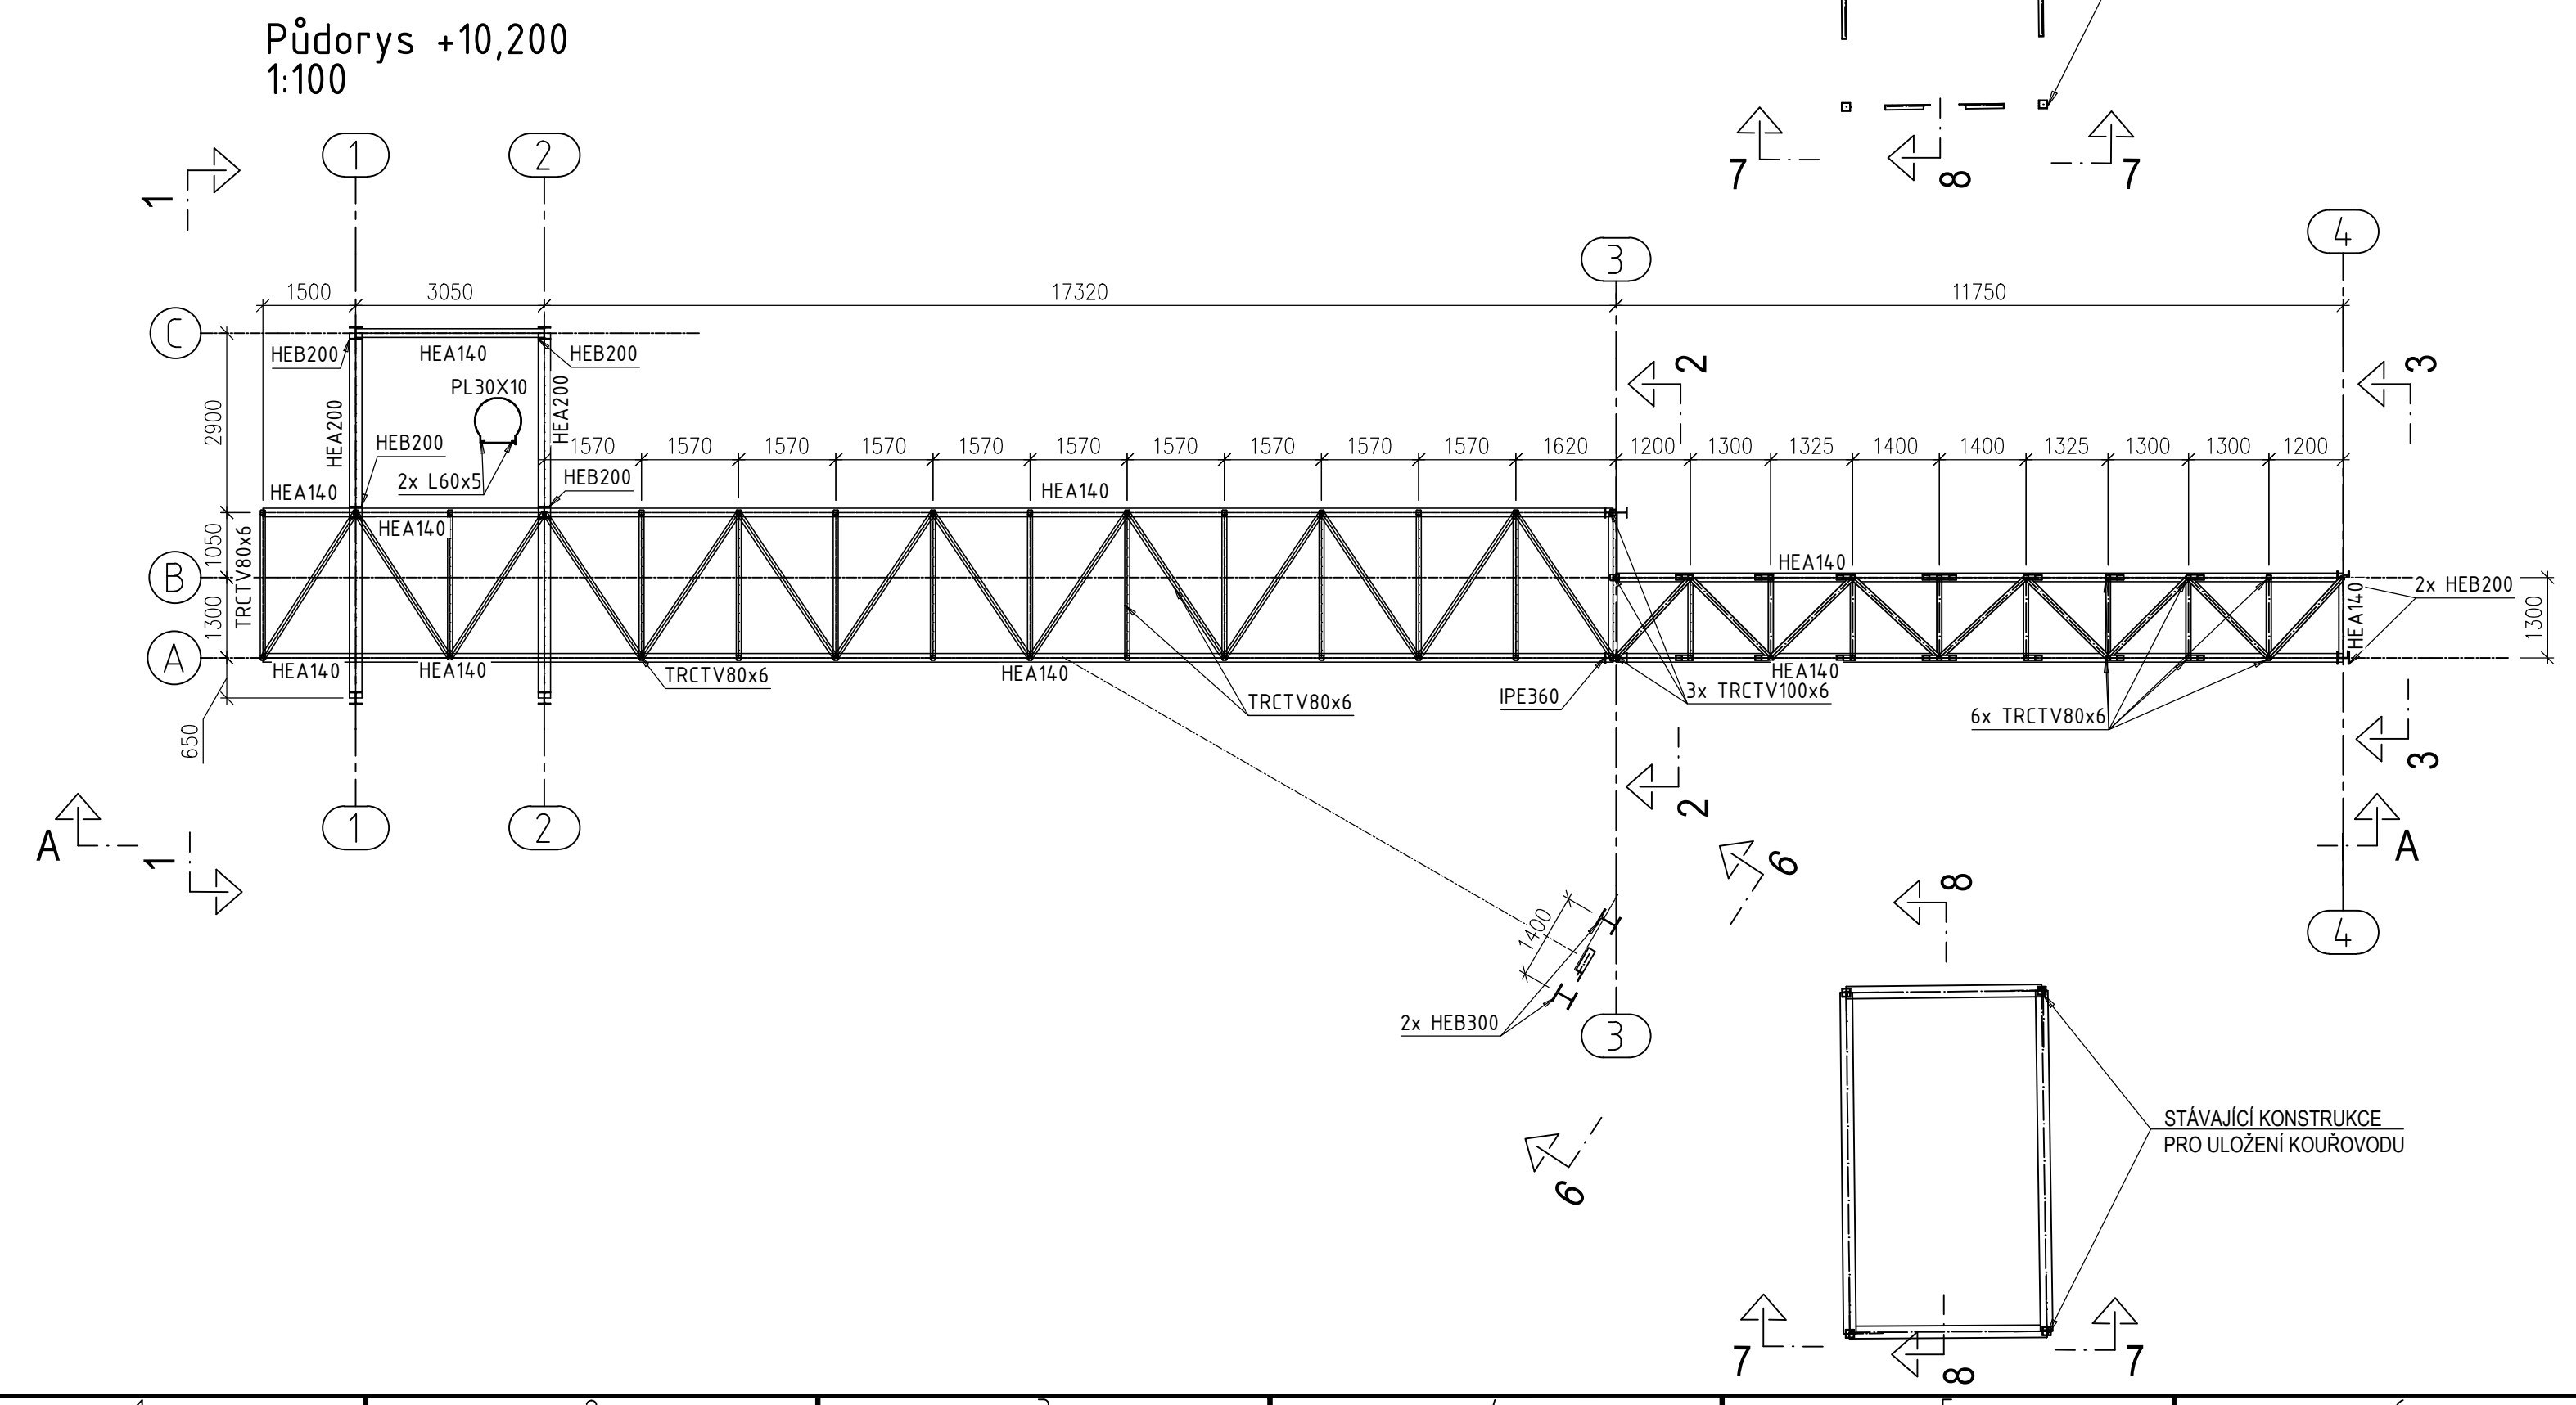


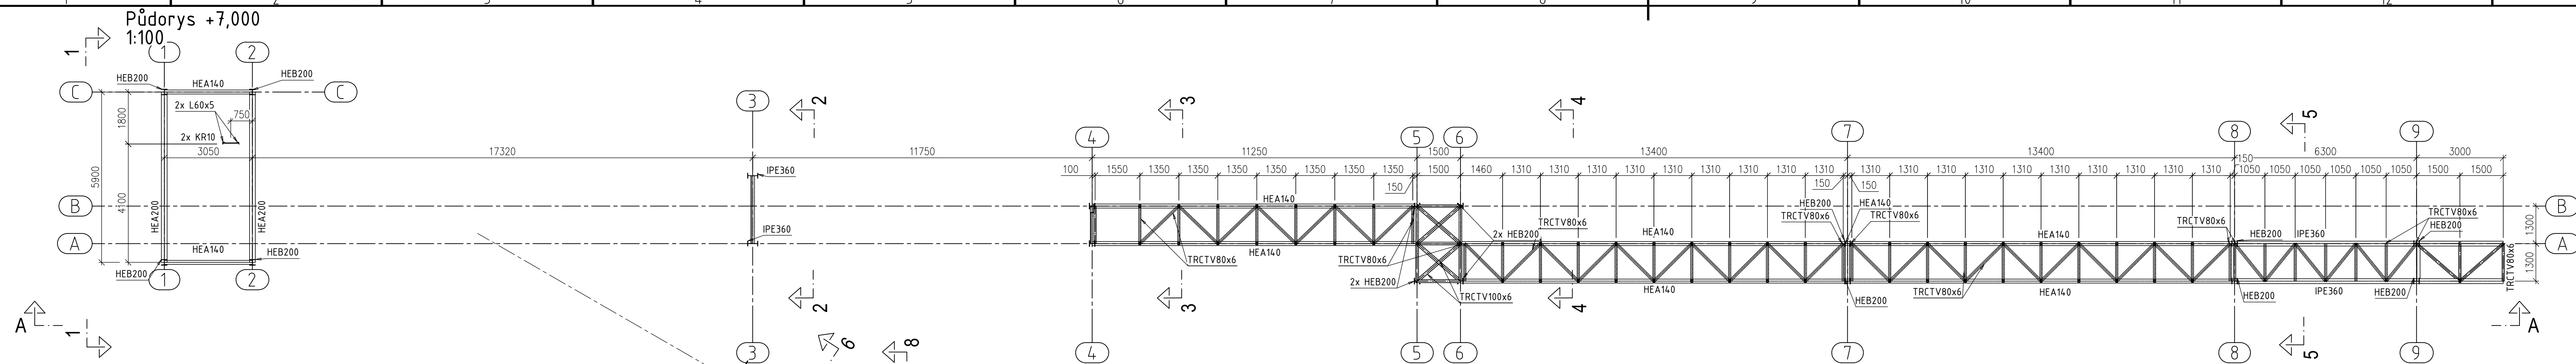

POZNÁMKY:

- PROVÁDĚCÍ FIRMA JE POVINNÁ UPOZORNIT NA KAŽDOU NESROVNATELNOST MEZI VÝKRESEM, STAVEBNÍMI VÝKRESY A VÝKRESY ZÚČASTNĚNÝCH PROFESÍ NEBO SE SKUTEČNÝM STAVEM NA STAVBĚ A OZNÁMIT TOTO PROJEKTANTOVI.
- TENTO VÝKRES JE NEDÍLNOU SOUČÁSTÍ STAVEBNÍHO PROJEKTU.
- TENTO VÝKRES NENAHRADZUJE DÍLENSKOU DOKUMENTACI.
- VEŠKERÉ PRVKY OCELOVÉ KONSTRUKCE MUSÍ BÝT OPATŘENY ANTIKOROZNÍM NÁTĚREM.

OCEL:
NOSNÉ KONSTRUKCE S355J2
KONSTRUKCE ZÁBRADLÍ S235JR
POROROŠTY S235JR
ŠROUBY 10.9
TŘÍDA PROVEDENÍ EXC3 DLE ČSN EN 1090-2

PŘEDPOKLÁDANÁ HMOTNOST OCELOVÝCH KONSTRUKCÍ: 49690,2 kg

K PROJEDNÁNÍ

PROJEKTANT: CONTRUSS STRUKTURNÍ INŽENÝRING s.r.o.	Contruss engineering s.r.o., Jankovcova 938, 170 00 Praha 7 tel.: +420 775 400 775 contruss.cz, kolpasky@contruss.cz
AFRY Magistrů 1275/13 140 00 Praha 4, Michle	NÁZEV: MODERNIZACE TEPLÁRNY MLADÁ BOLESLAV DOKUMENTACE PRO VYDÁNÍ STAVEBNÍHO POVOLENÍ NÁZEV: KONCEPČNÍ SCHÉMA MĚŘÍTKO: 1:100 POČET A4: 8x44
ZAKÁZKOVÉ ČÍSLO: 0404T21	SO 204 VNĚJŠÍ KOUROVODY – ZÁKLADY A KONSTRUKCE SO 205 ODPOPÍLKOVÁNÍ – POTRUBNÍ MOST A ZÁKLADY OK – PŮDORYS +7,000, +10,200, +11,500, +14,000
STUPEŇ: DOKUMENTACE DSP	VYPRACOVANÝ: ING. A.Tretjakov KONTROLOVANÝ A ZODPOVĚDĚNÝ: ING. F. Doškál ARCHIVNÍ ČÍSLO: S404T21-DS205-206
DATUM: 28.04.23	REVIZE: a
	LIST: