

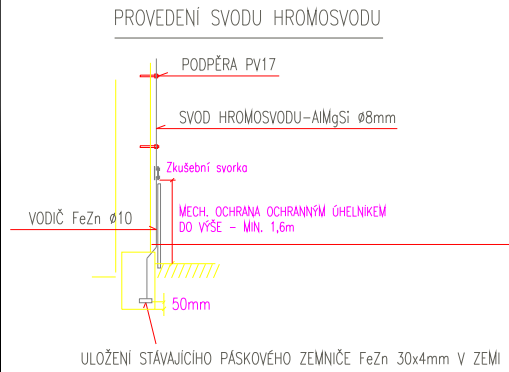
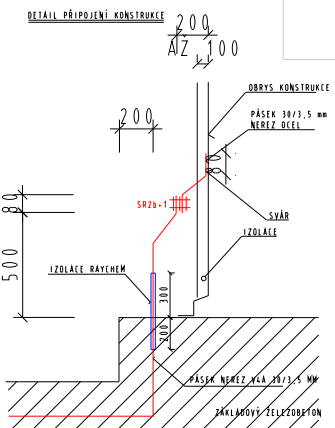
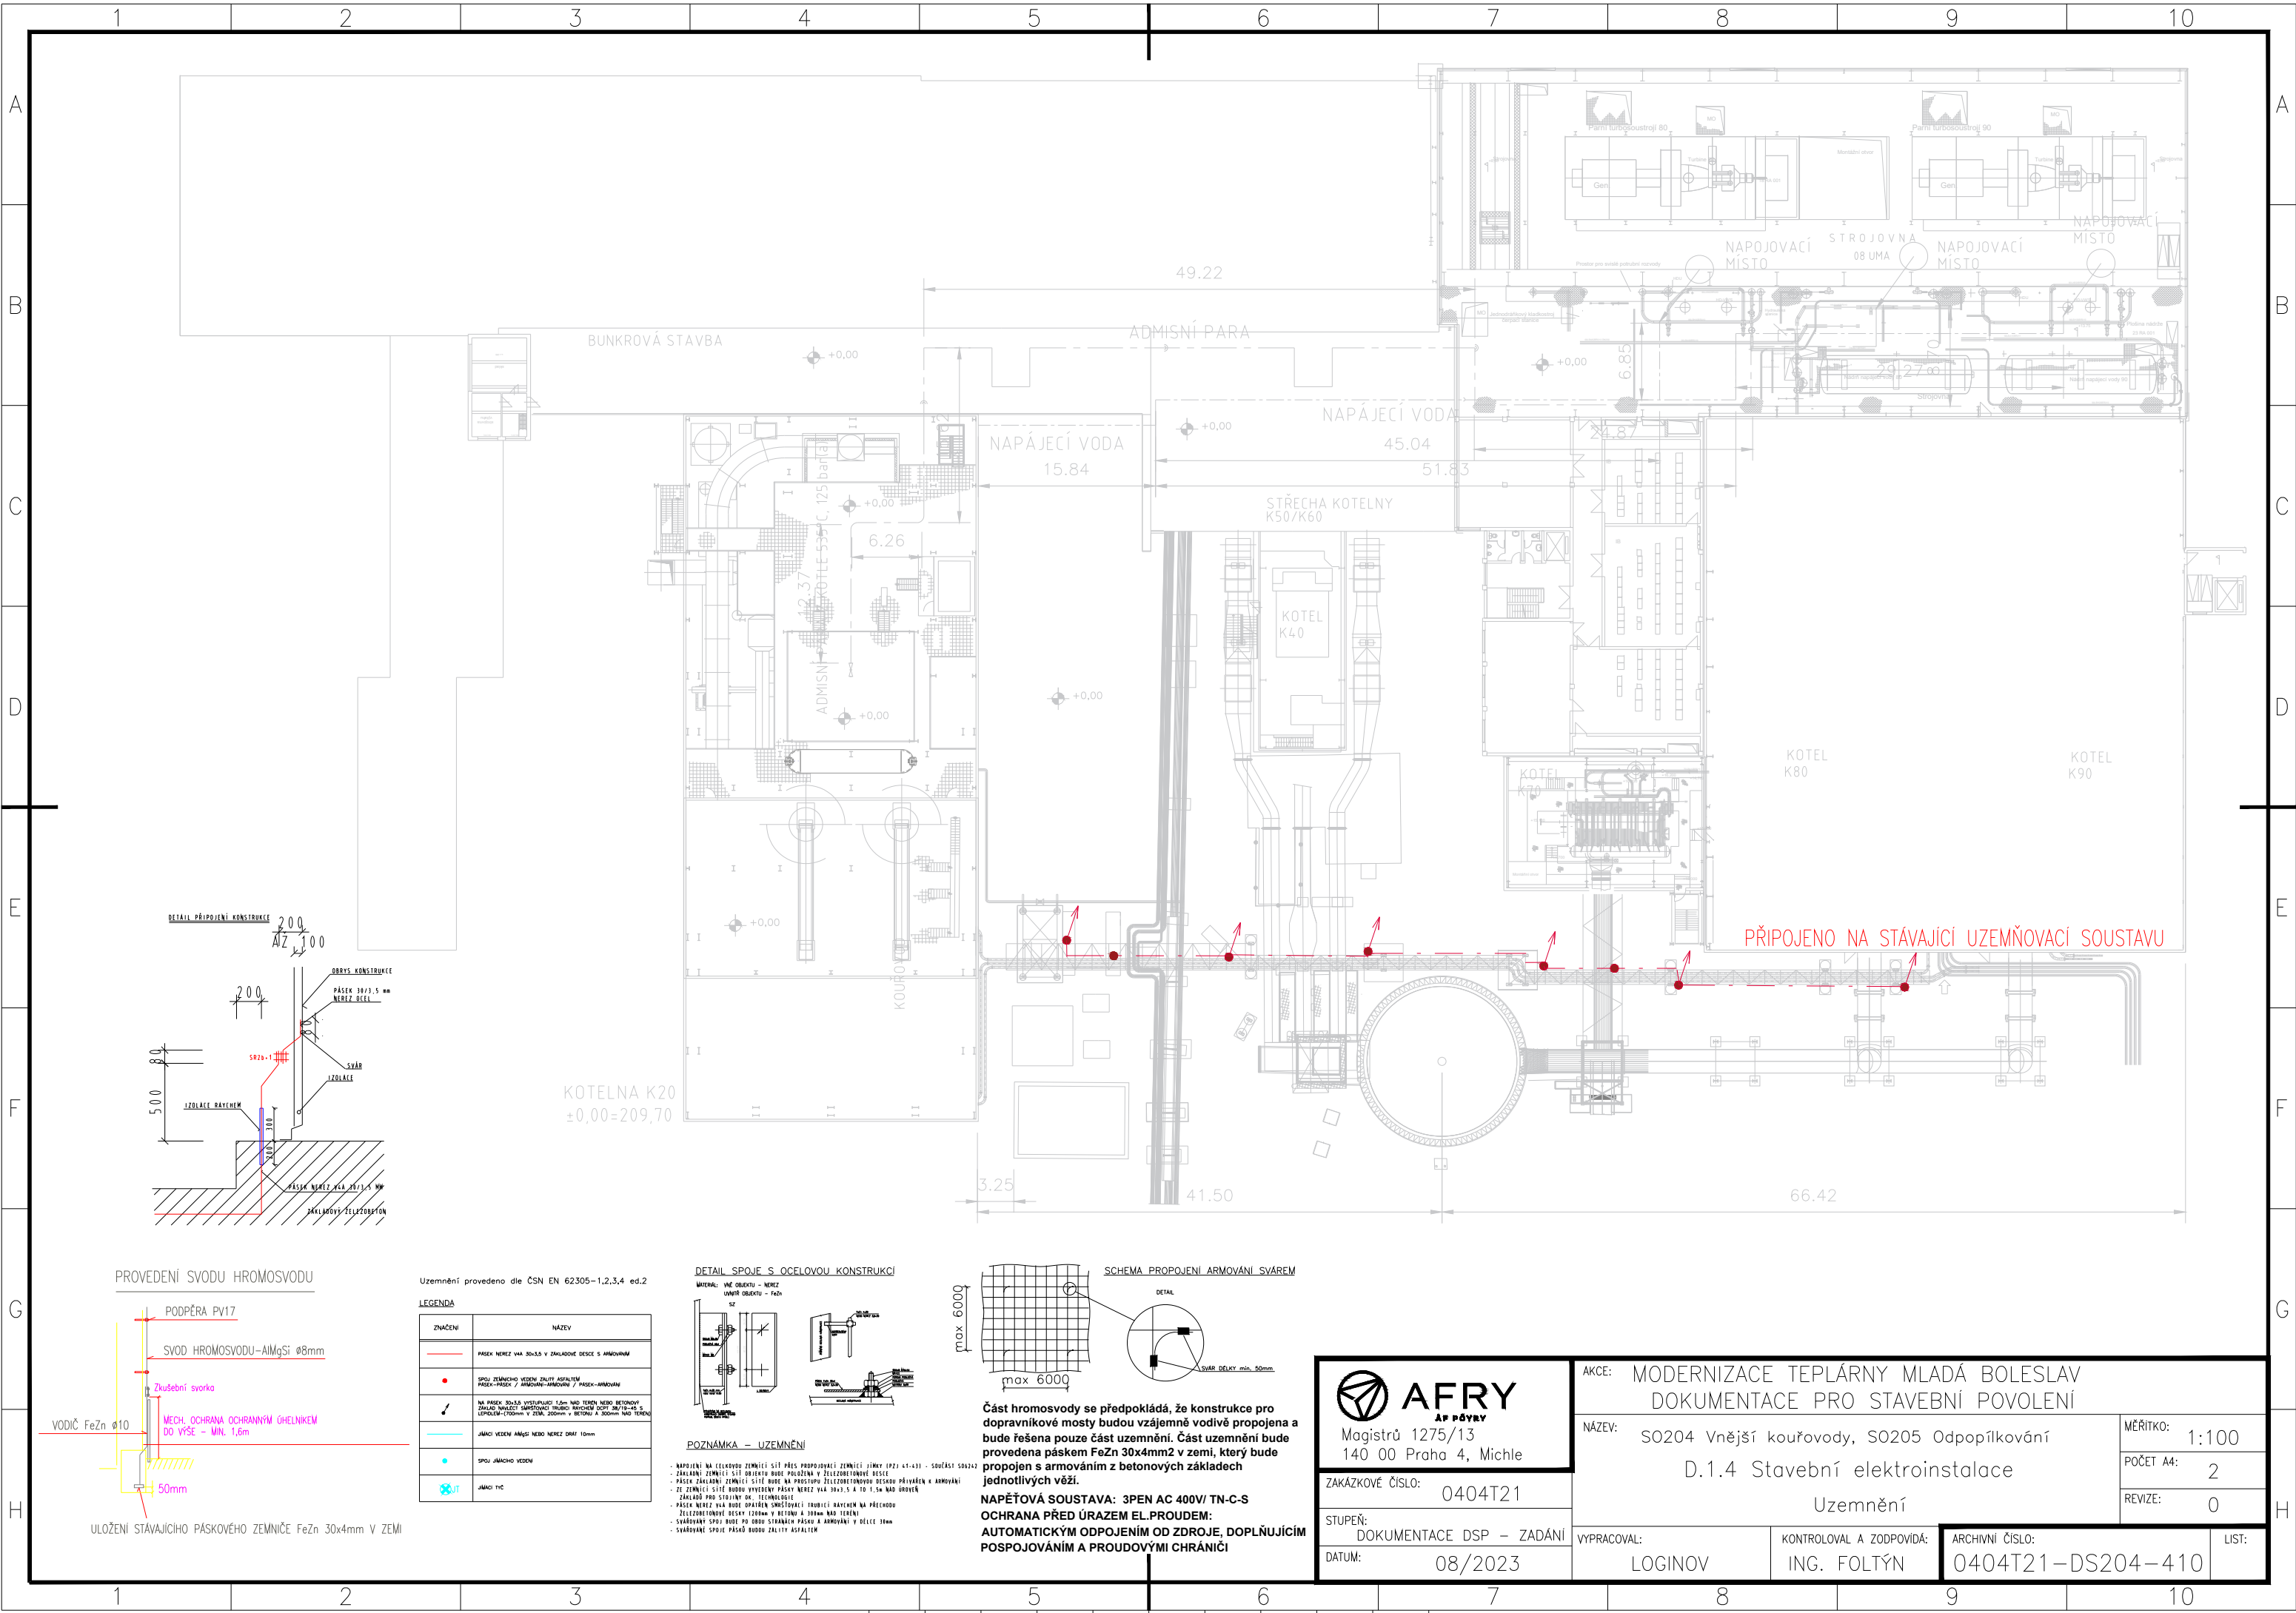


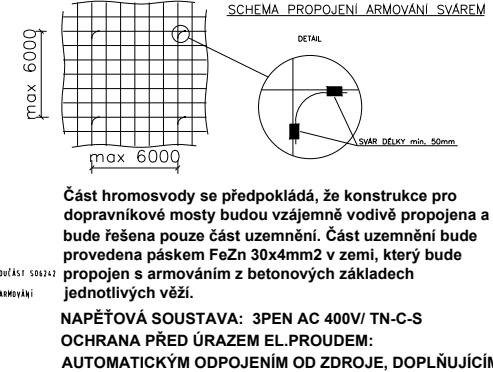

Uzemnění provedeno dle ČSN EN 62305-1,2,3,4 ed.2

LEGENDA

| ZNAČENÍ | NÁZEV   |
|---------|---|
|         | PÁSEK NEREZ VLA 30x3,5 V ZÁKLADOVÉ DESCE S ARMOVÁNÍM   |
|         | SPLOUŽENÍ ZEMNÍHO VEDENÍ ZALITÝ ASFALTEM / PÁSEK-ARMOVÁNÍ   |
|         | NA PÁSEK 30x3,5 VYSTUPLILCI 1,5m NAD TERÉN NERO BETONOVÝ ZÁKLAD NÁVĚSTI (SMĚTOVACÍ TRUBICE NÁVĚSTI DO 10/3,5-45 S LEPIDLEM-1700mm V ZEMĚ, 200mm V BETONU A 300mm NAD TERÉN) |
|         | JÁMNO VEDENÍ ARMÁŽI NERO NEREZ Ø10mm   |
|         | SPLOUŽENÍ VEDENÍ   |
|         | JÁMNO TČ   |

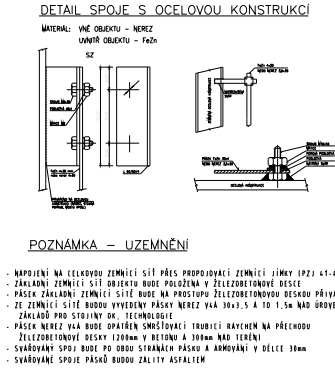

Magistrů 1275/13  
140 00 Praha 4, Michle

ZAKÁZKOVÉ ČÍSLO: 0404T21

STUPEŇ: DOKUMENTACE DSP – ZADÁNÍ

DATUM: 08/2023

AKCE: MODERNIZACE TEPLÁRNY MLADÁ BOLESLAV

DOKUMENTACE PRO STAVEBNÍ POVOLENÍ

NÁZEV: SO204 Vnější kouřovody, SO205 Odpopílkování

D.1.4 Stavební elektroinstalace

Uzemnění

VYPRACOVAL: LOGINOV

Kontroloval a zodpovídá: ING. FOLTÝN

ARCHIVNÍ ČÍSLO: 0404T21-DS204-410

LIST: 1

MĚŘÍTKO: 1:100

POČET A4: 2

REVIZE: 0