

LEGENDA MÍSTNOSTÍ

OZN.	POPIS MÍSTNOSTI	PLOCHA m ²	OBVOD m	POVRCH
1.01	PŘEDSÍŇ WC ŽENY	7,66	12,50	ker.dlažba ker.obklad
1.02	WC ŽENY	13,31	14,30	- d t t o -
1.03	WC IMOBILNÍHO OBČANA	6,65	11,32	- d t t o -
1.04	PŘEDSÍŇ WC MUŽI	9,08	13,60	- d t t o -
1.05	WC MUŽI	11,40	13,60	- d t t o -
1.06	ÚKLIDOVÁ KOMORA	2,40	6,70	původní dlažba a ker.obklad
1.07	WC IMOBIL. OBČANA	4,50	-	ker.dlažba ker.obklad
1.08	ÚKLIDOVÁ KOMORA	2,40	-	- d t t o -

POZNÁMKA:

Vlastní podhled tvoří minerální kazety vkládané do kovového nosného rastru. Standardní modul nosného rastru je 600/600 mm. Vzhledem k tomu, že kazety jsou do rastru volně vloženy, jsou kazetové podhledy demontovatelné a umožňují tak snadný přístup do meziprostoru nad podhledem. V tomto meziprostoru mohou být vedena technologická zařízení nebo elektroinstalace. Předností modulového systému je především snadná a tím i ekonomická montáž.

Světlá výška 3220mm bude podhledem snížena na 2600mm.

0 1,5M

poznámka 1 TATO DOKUMENTACE JE ZPRACOVÁNA PODLE POŽADAVKŮ ZÁKONA Č.350/2012 Sb., z účinností od 1. ledna 2013 o územním plánování a stavebním řádu a příslušných vyhlášek, zejména vyhl.č.503/2006 Sb a vyhl.č.499/2006 Sb., kterými se stanoví obsah a rozsah příslušné dokumentace.
Obsah samotné dokumentace podléhá ochraně zákona č.121/2000Sb. (autorský zákon), bez vědomí autora nesmí být rozšiřována, ani poskytována třetí osobě.

projekt **OPRAVA WC DK VIZOVICE**

DŮM KULTURY VIZOVICE
náměstí T.G.M.1008
763 12 Vizovice

adresa stavby Náměstí T.G.M.1008 763 12 Vizovice
místo stavby PARC.Č. 504, KATASTRÁLNÍ ÚZEMÍ BRUMOV
vlastník **Město Vizovice**


Masarykovo nám. 1007, 763 12 VIZOVICE
<http://www.mestovizovice.cz/>
Masarykovo nám. 1007, 763 12 Vizovice,
tel.: 577 599 111, fax: 577 599 160, IČ: 00284653
sekretariat@vizovice.eu

hlavní projektant **Ing.arch. Petr ZÁMEČNÍK**
autorizovaný architekt
Pod Hájem 342, 766 01 Valašské Klobouky
čís.autorizace 02 568, IČ: 652 25 713
e-mail: arch.pz@seznam.cz
tel.: +420 603 709 611

stupeň projektu REALIZAČNÍ DOKUMENTACE

měřítko **1:50** č. výkresu **B.1.04**

datum **květen 2018** paré

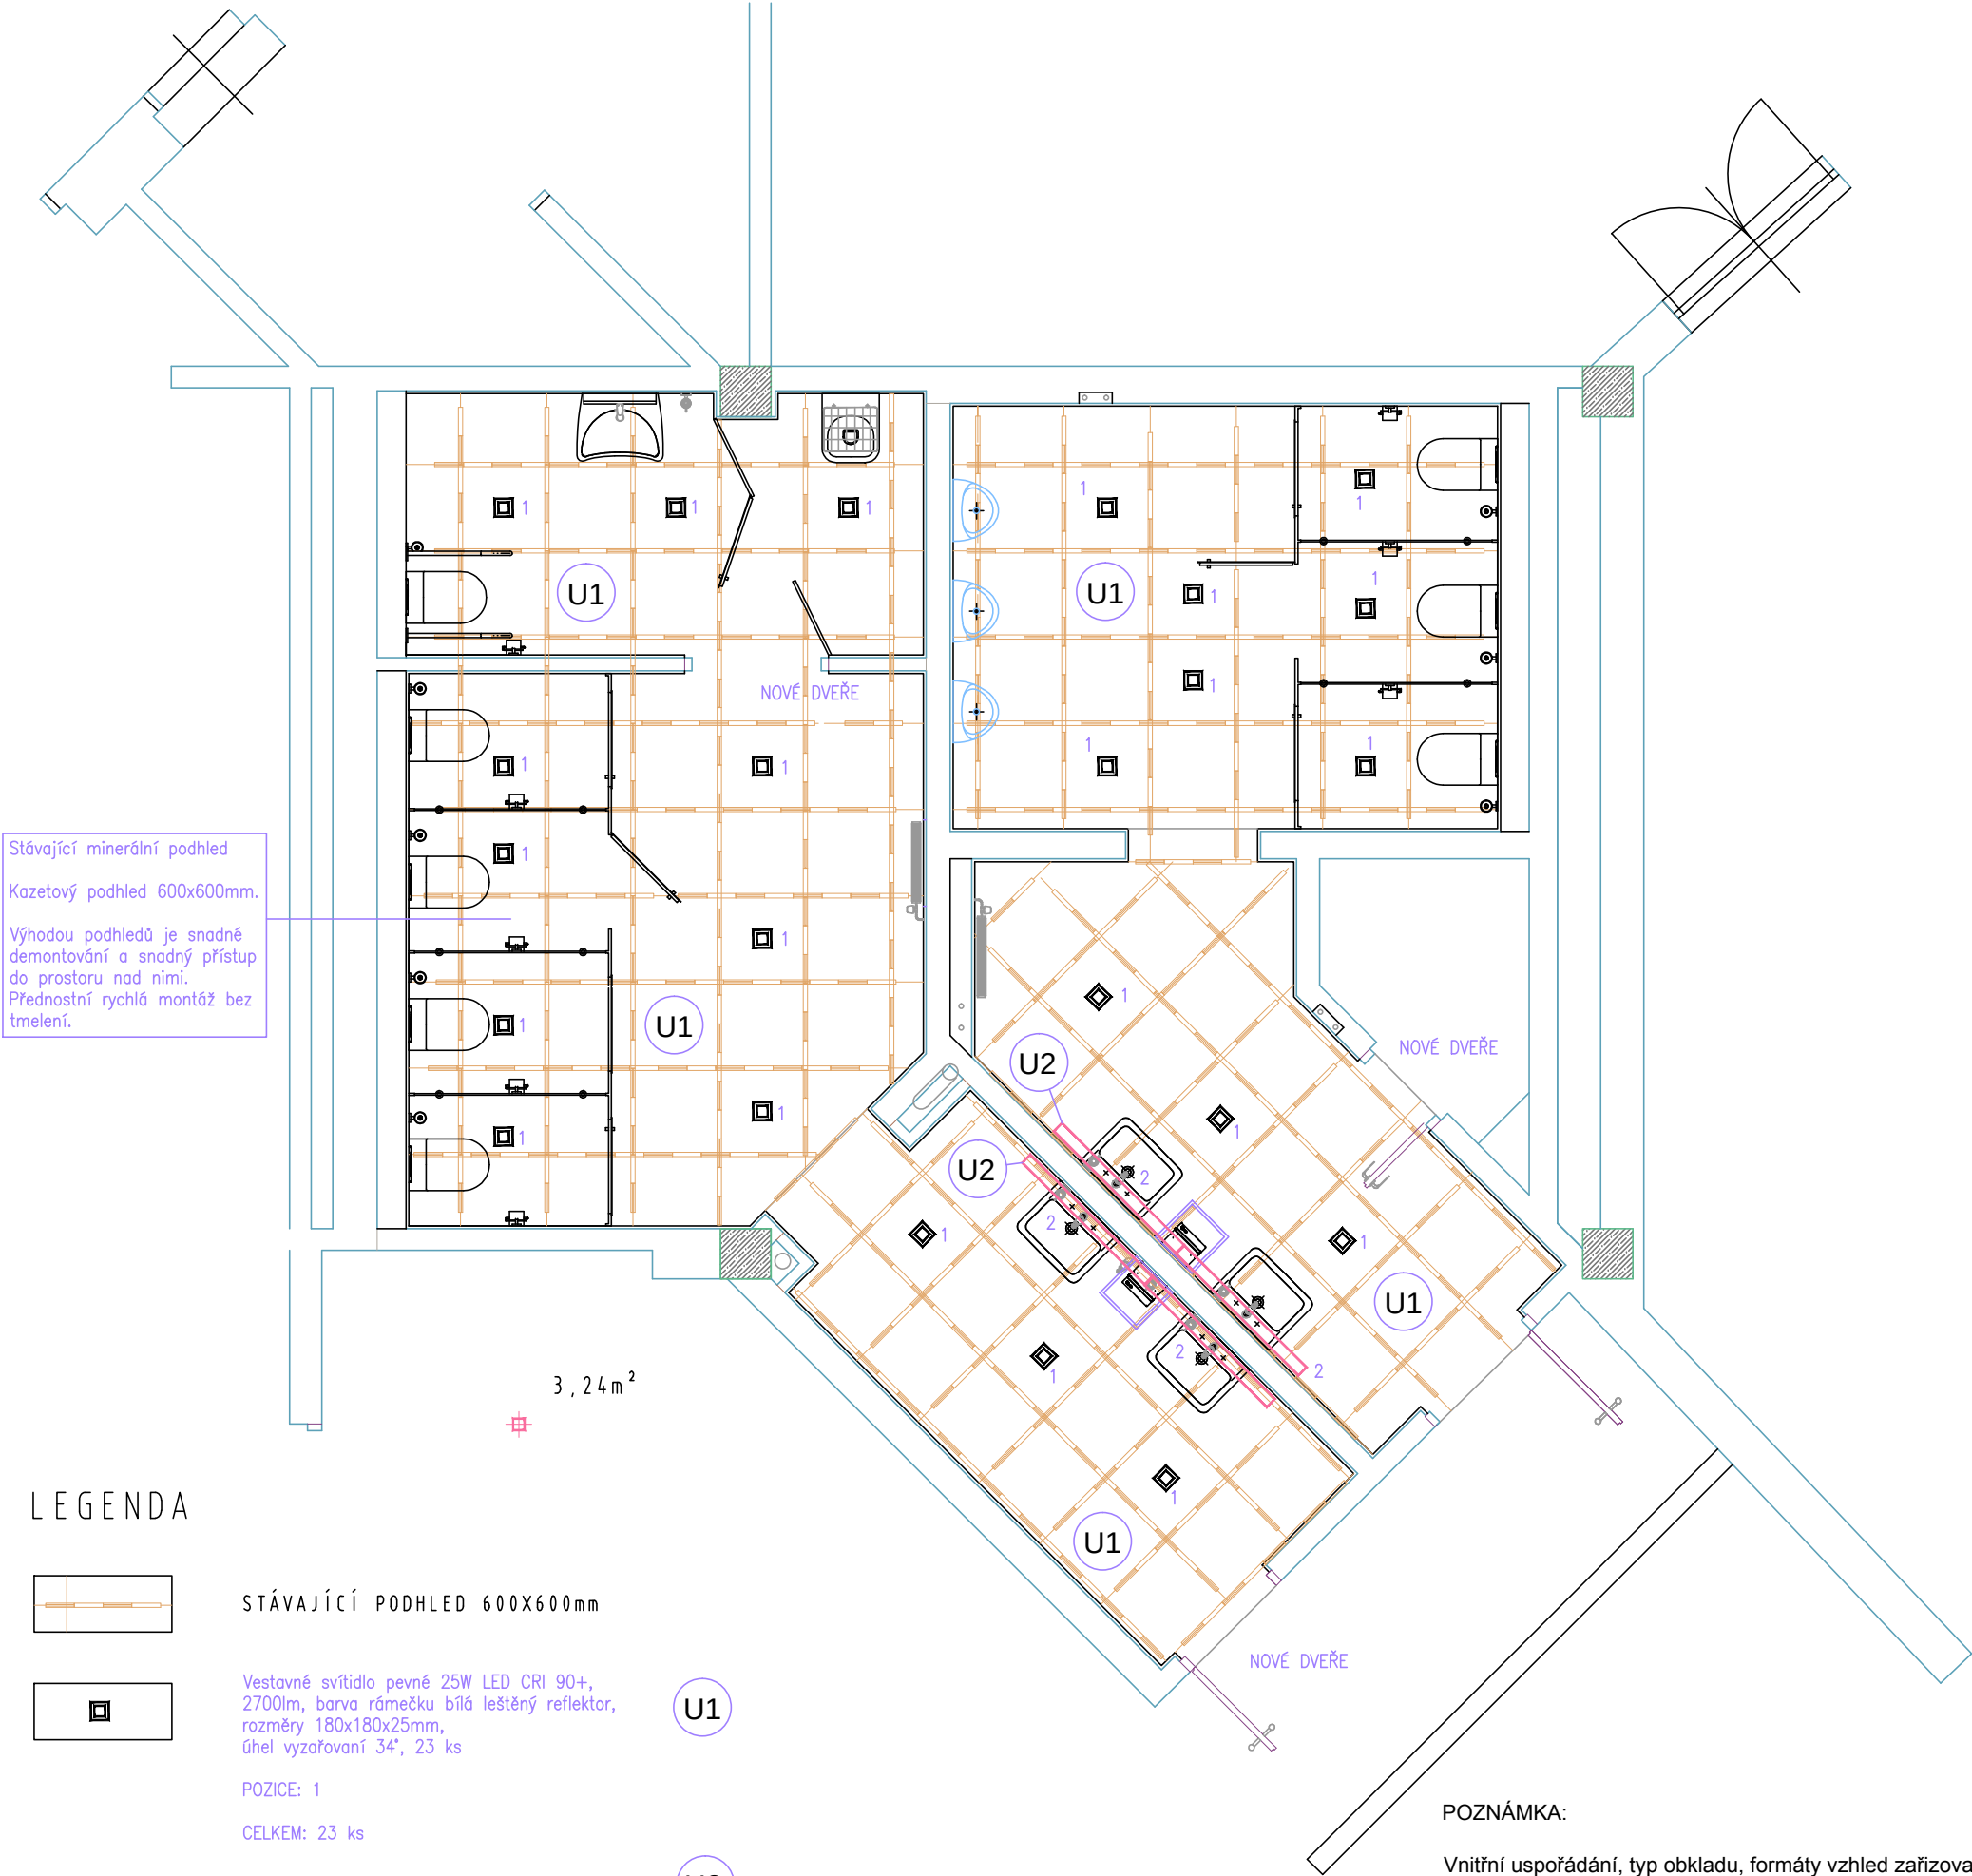

LEGENDA



STÁVAJÍCÍ PODHLED 600X600mm



Vestavné svítidlo pevné 25W LED CRI 90+,
2700lm, barva rámečku bílá leštěný reflektor,
rozměry 180x180x25mm,
úhel vyzařování 34°, 23 ks

POZICE: 1

CELKEM: 23 ks

designové svítidlo nad zrcadlem 2x1500mm LED

POZICE: 2

CELKEM: 4 ks

POZNÁMKA:

Vnitřní uspořádání, typ obkladu, formáty vzhled zařizovacích předmětů bude odpovídat designovému návrhu, který zpracovala designerka Gabriela Goldová. Případné změny a doplňky musí být předem odsouhlaseny a konzultovány se zpracovatelem projektu.