


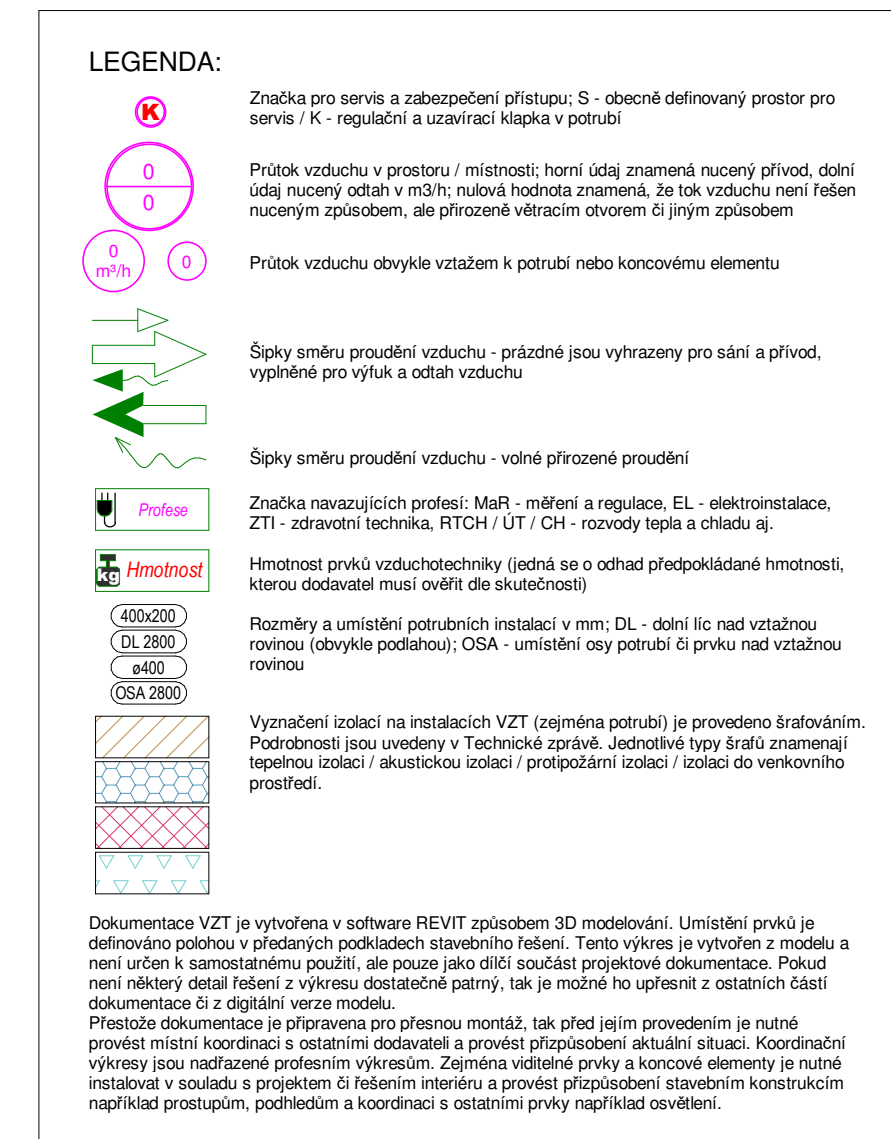

ZODPOVĚDNÝ PROJEKTANT	VYPRACOVAL	 ADK Klima
Ing. Karel VOPÁLKA	Ing. Karel VOPÁLKA	
Stavebník: Obec Stračov, Stračov 2, 503 14 Stračov		ZAKÁZKA 318 / 051 / 21 DATUM 02 / 2021 DRUH DPS FORMÁT A4 8 MĚŘÍTKO 1 : 50
MULTIFUNKČNÍ DŮM na p.p.č. 75/1, p.p.č.75/3, p.p.č.76 a st.p.č.67		VZT 04 Č. VÝKRESU Č. PÁRE
VZDUCHOTECHNIKA PŮDORYS 2.NP		