



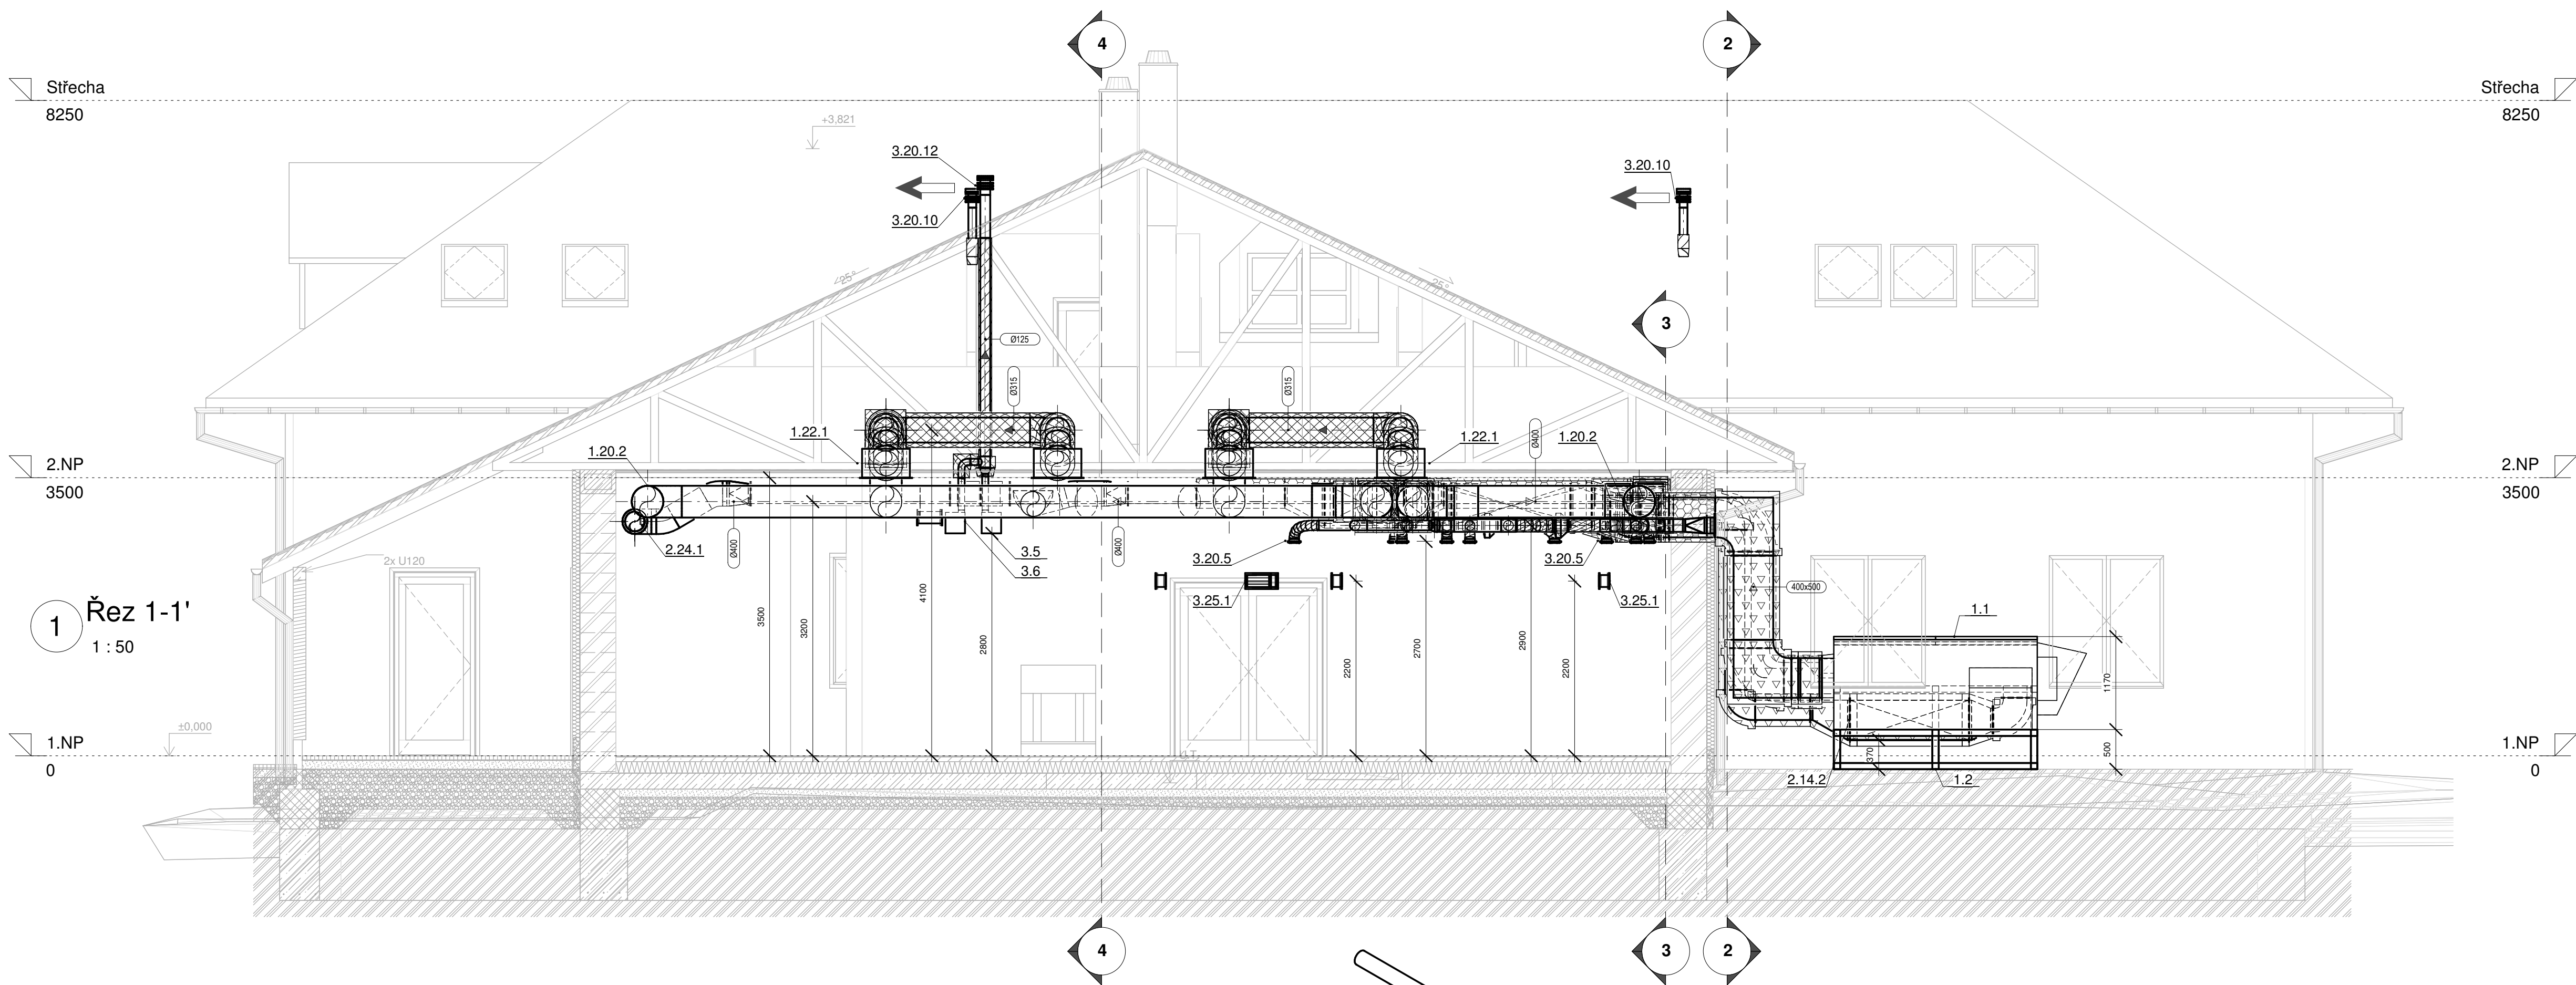



1 Řez 1-1'
1 : 50

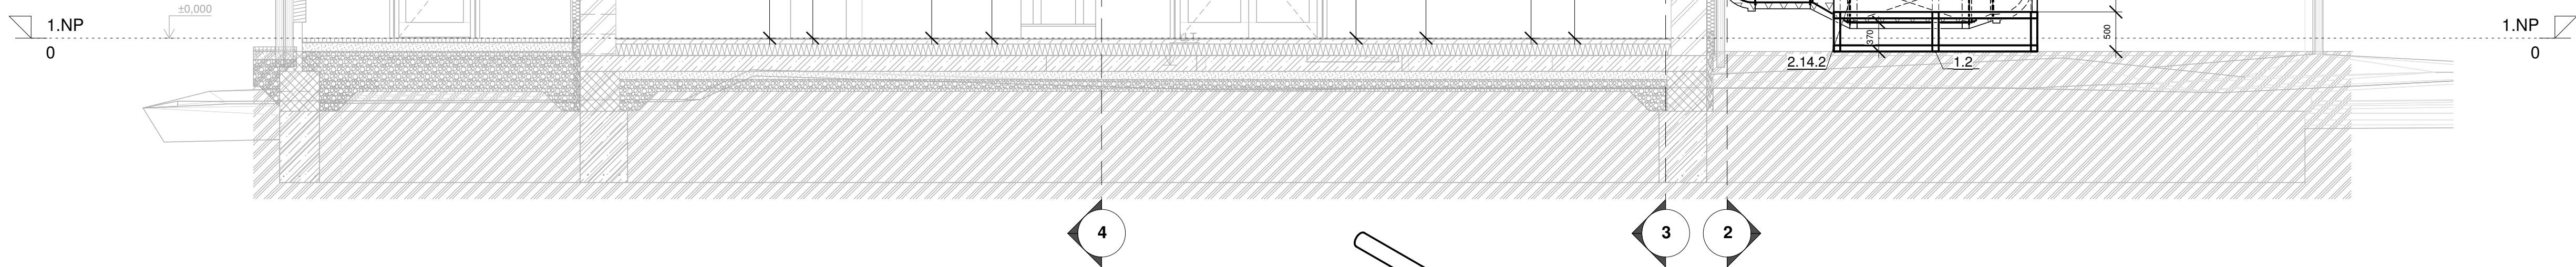


2 Řez 2-2'
1 : 50




7 Axonometrický pohled 1

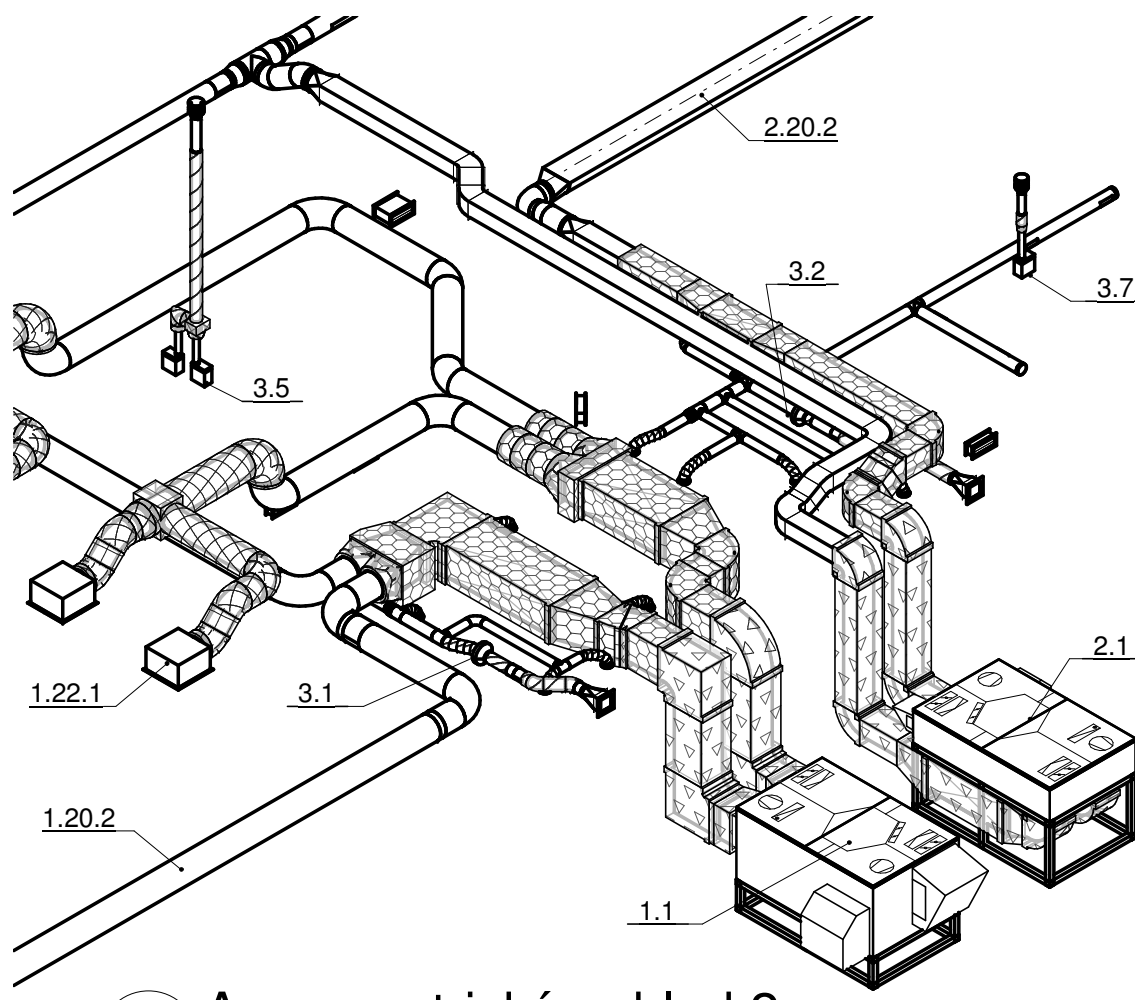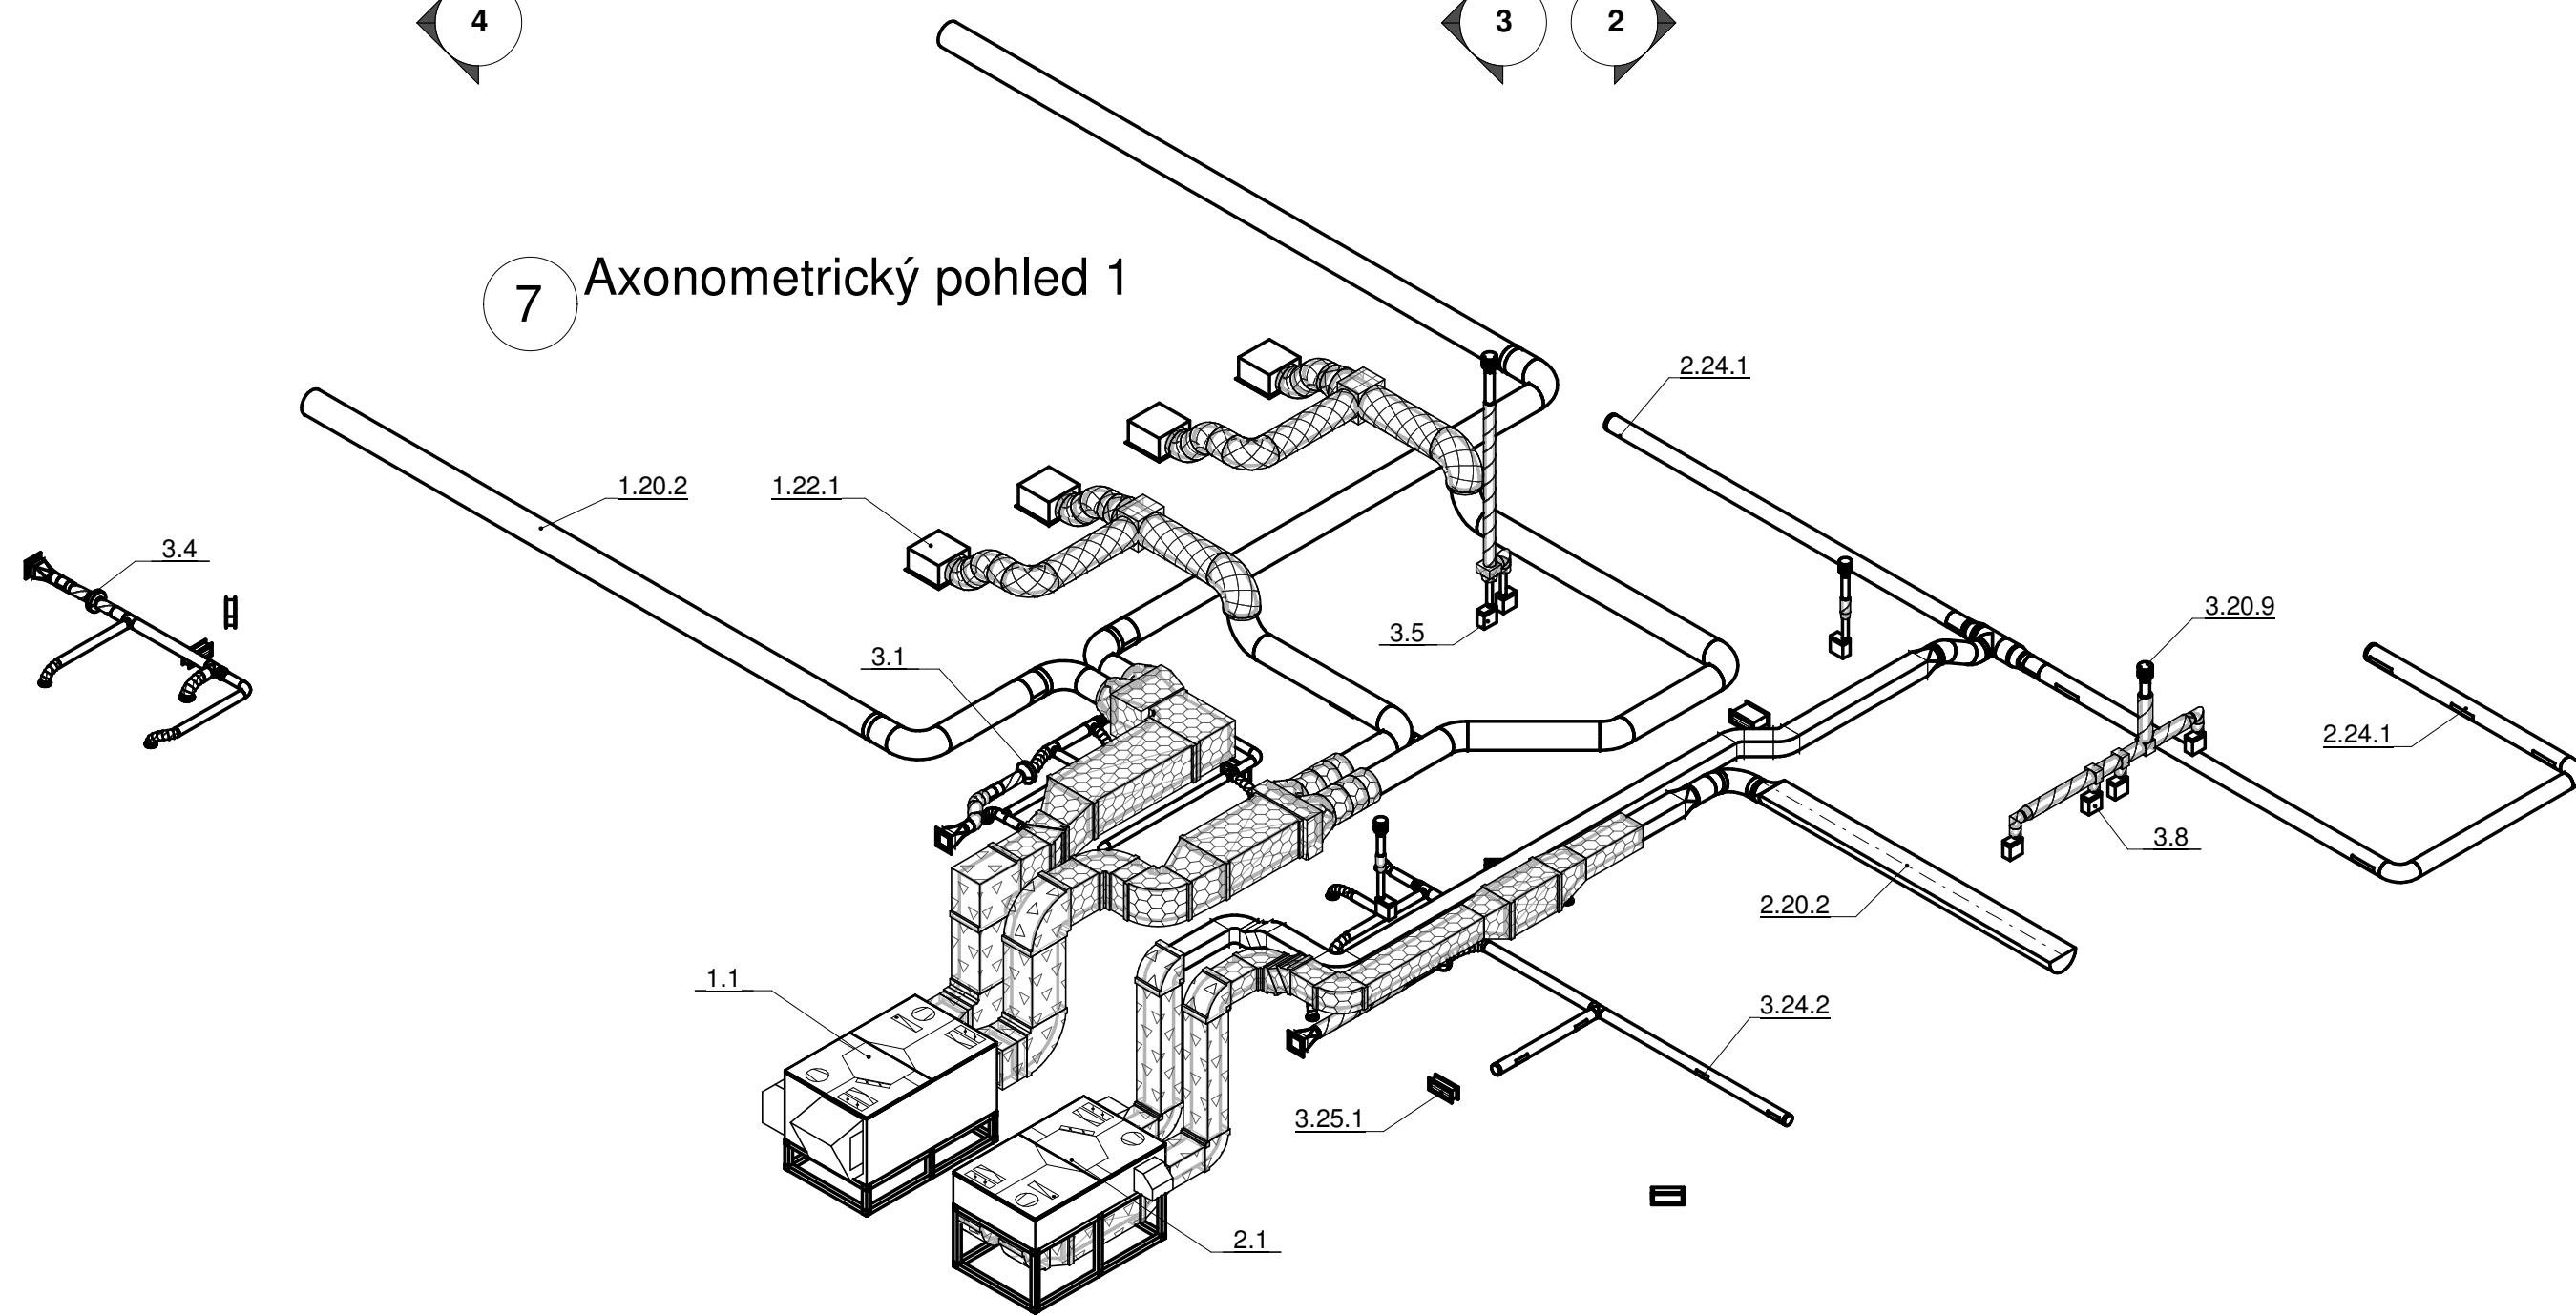


8 Axonometrický pohled 2

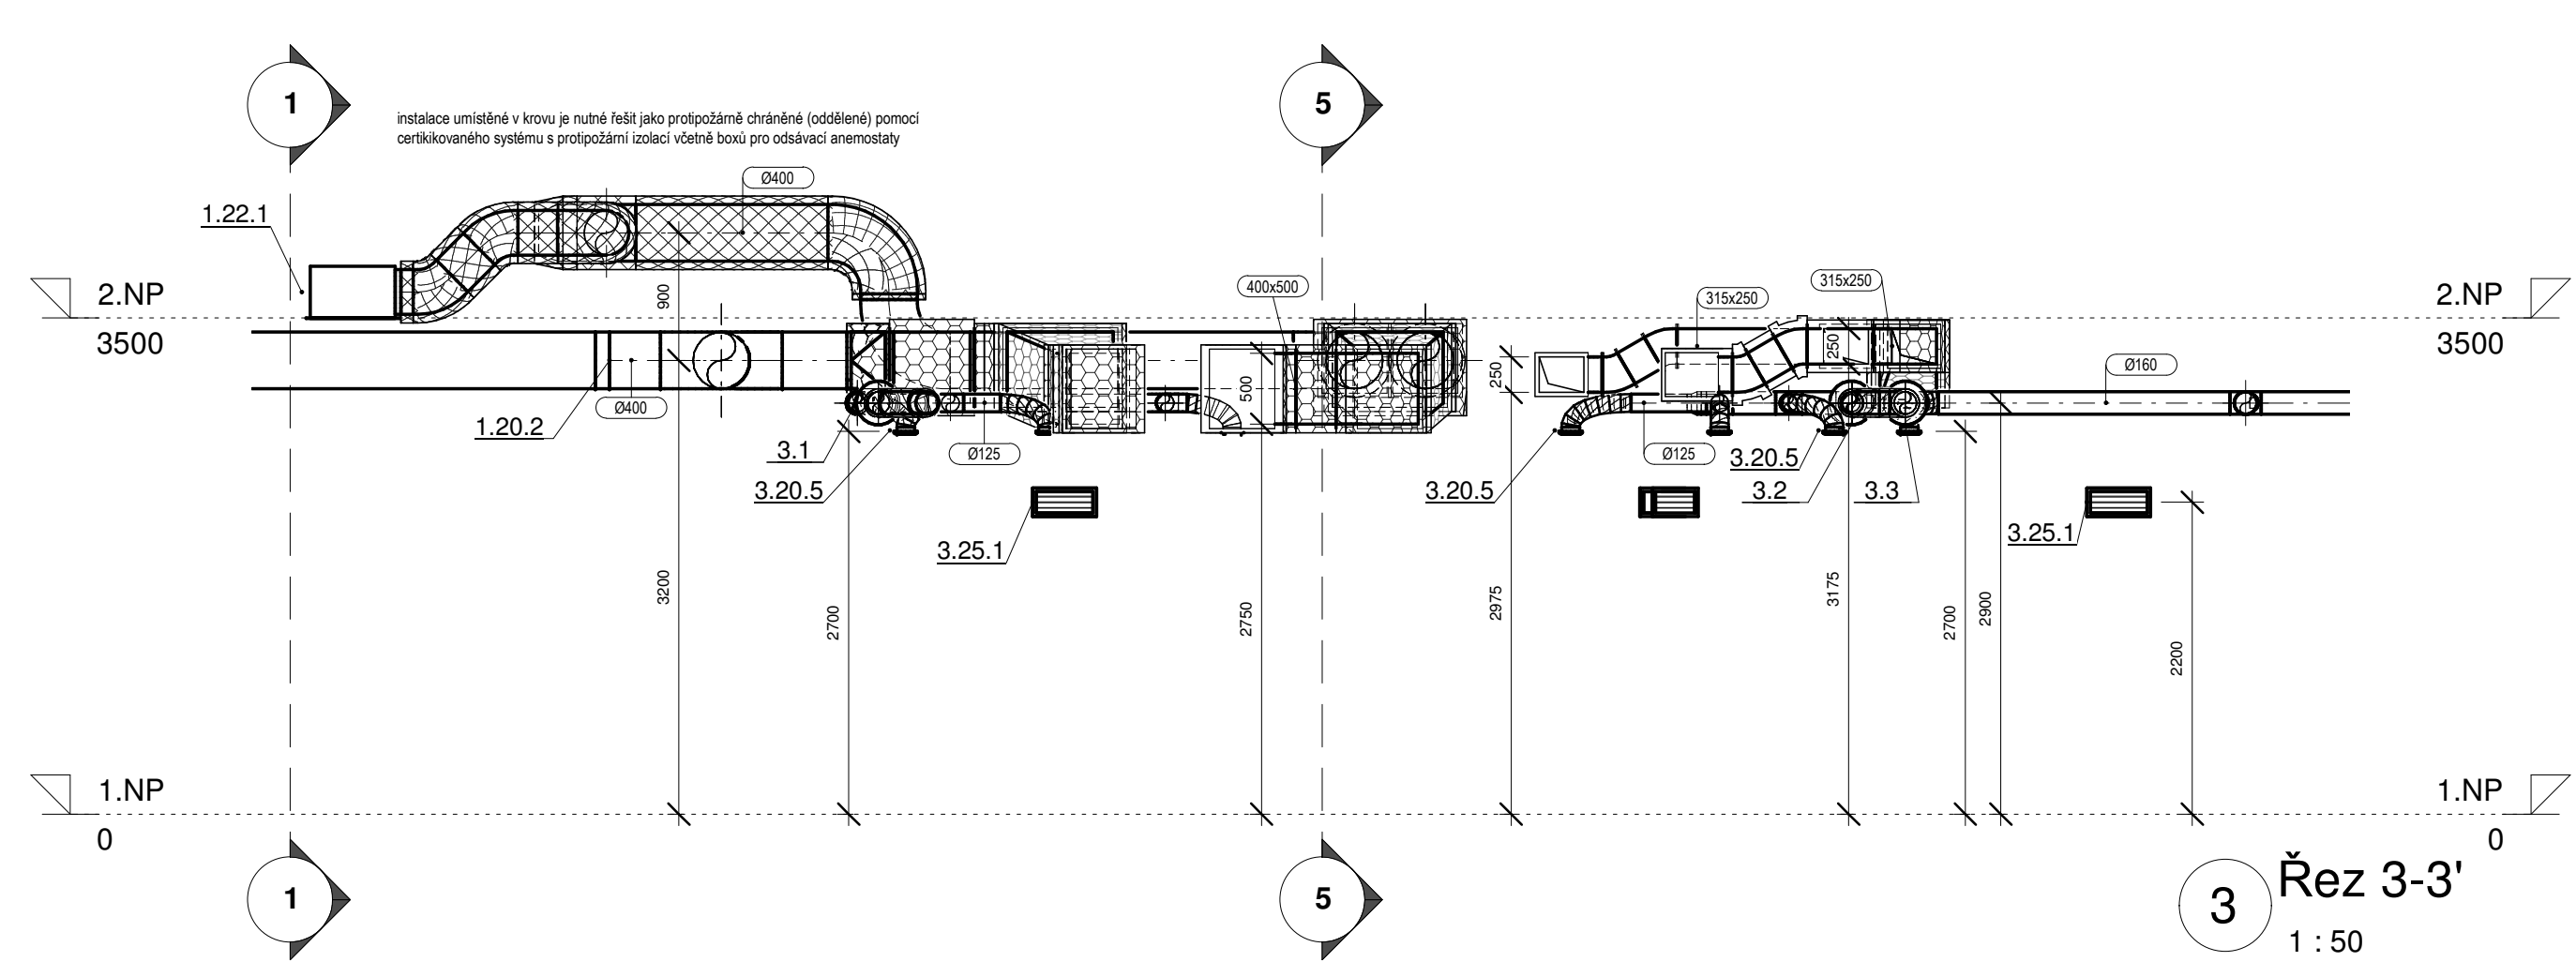


3 Řez 3-3'
1 : 50

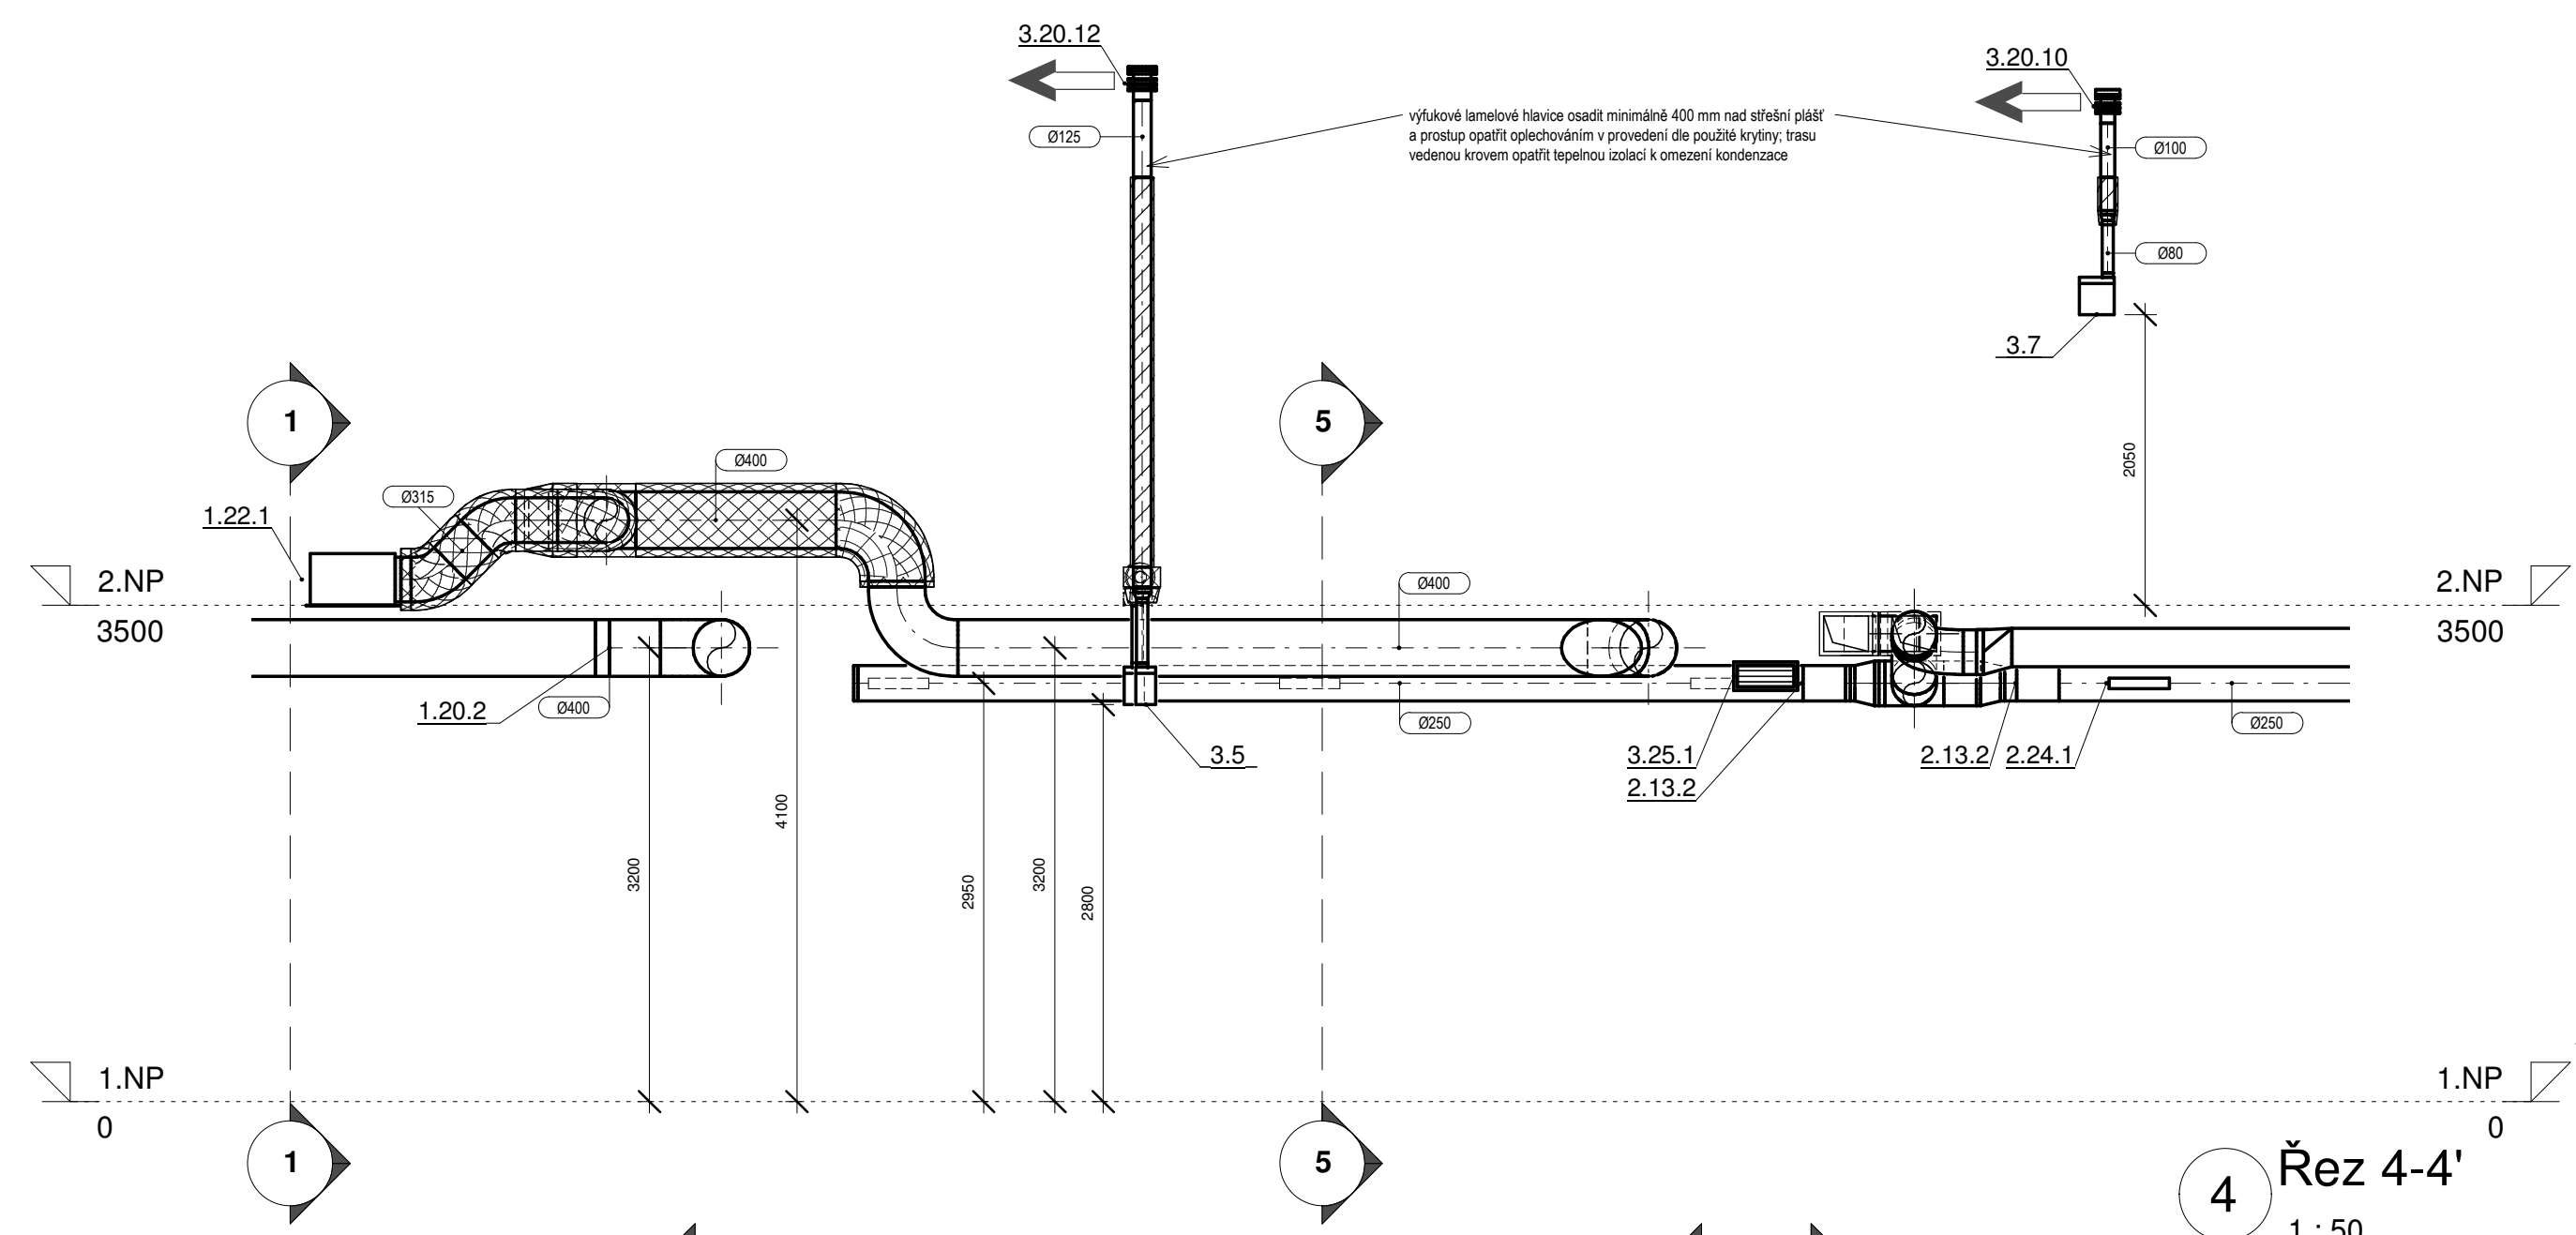

4 Řez 4-4'
1 : 50

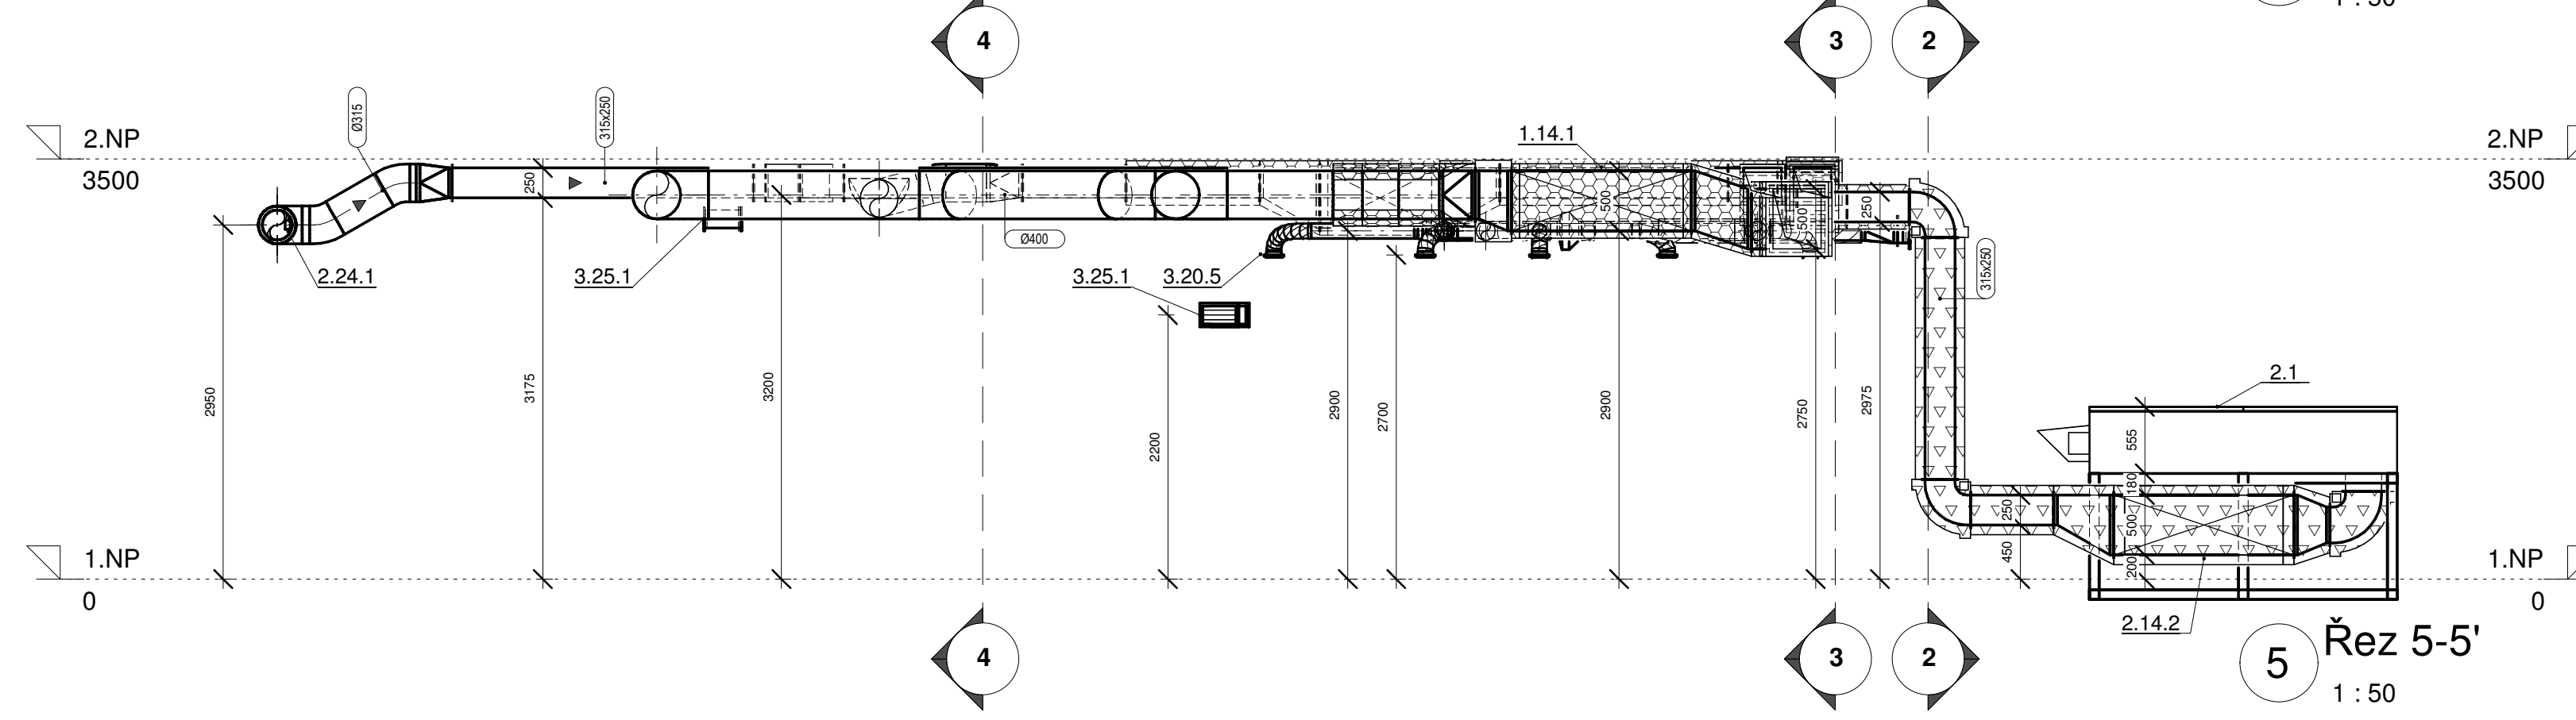

5 Řez 5-5'
1 : 50

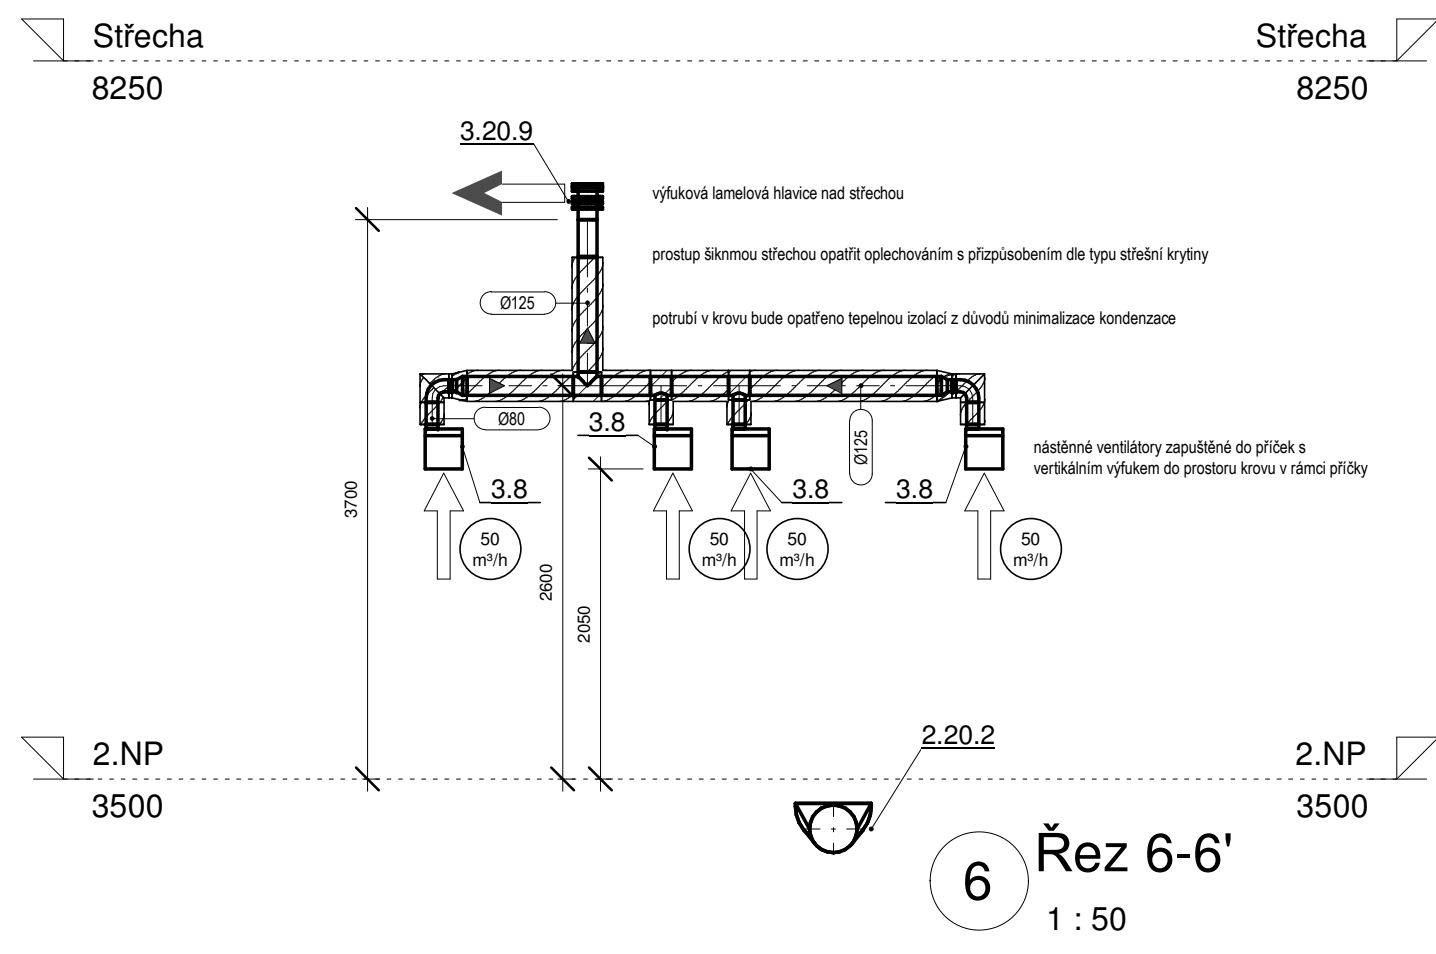

6 Řez 6-6'
1 : 50

Poznámka: instalace VZT jsou generovány z 3D modelu a zobrazení se stavbou je pouze ilustrační pro určení výšek. V některých detailech viditelnosti prvků VZT neodpovídá skutečnosti zobrazení stavby. Pro určení polohy ve stavbě jsou rozhodující půdorysy.

ZODPOVĚDNÝ PROJEKTANT	VYPRACOVAL	ADK Klima ZAKÁZKA 318 / 051 / 21 DATUM 02 / 2021 DRUH DPS FORMÁT A4 10 MĚŘÍTKO 1 : 50 VZT 05 Č.VYKRESU Č.PARÉ
Ing. Karel VOPÁLKA	Ing. Karel VOPÁLKA	
Stavebník: Obec Stračov, Stračov 2, 503 14 Stračov		
MULTIFUNKČNÍ DŮM na p.p.č. 75/1, p.p.č.75/3, p.p.č.76 a st.p.č.67		
VZDUCHOTECHNIKA ŘEZY A AXONOMETRIE		