



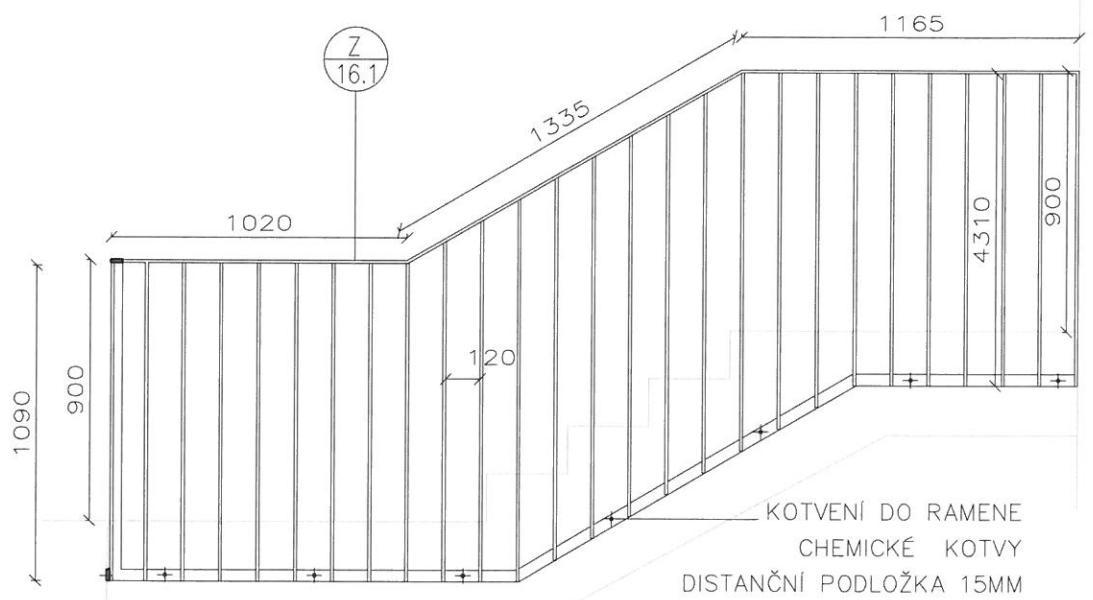

POHLED 1/25

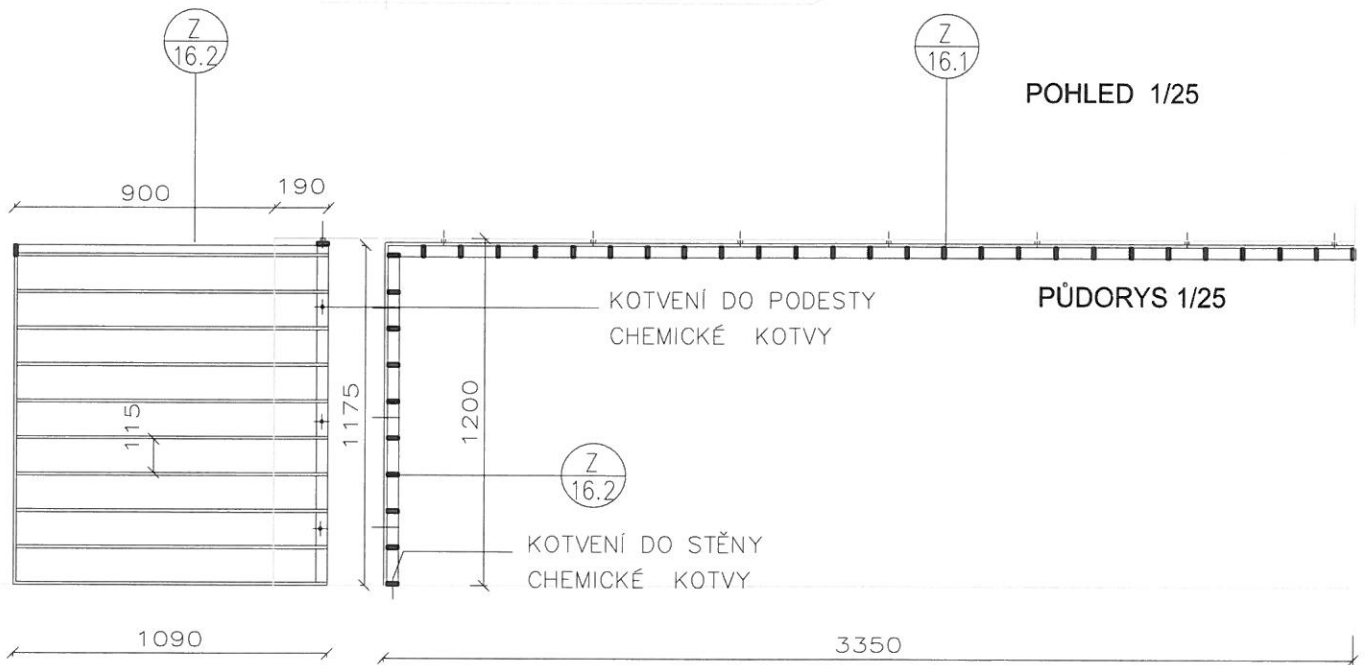

PŮDORYS 1/25

POHLED 1/25

JACKL 40/10 MM TL.2MM
ZÁKLADNÍ NÁTĚR + FINAL BÍLÝ POLOMAT
ZOHLEDNIT SKLON RAMENE

DODÁVKA VČETNĚ KOTEVNÍCH PRVKŮ
OVĚŘIT ROZMĚRY NA STAVBĚ

STAVEBNÍ ÚPRAVY A NÁSTAVBA BYTOVÉHO DOMU FRANCOUZSKÁ
FRANCOUZSKÁ 42, 602 00 BRNO-ZÁBRDOVICE

DATUM 10/2012
STUPĚŇ DPS
MĚŘÍTKO 1:25

VÝPIS ZÁMEČNICKÝCH VÝROBKŮ

příloha č. 7