


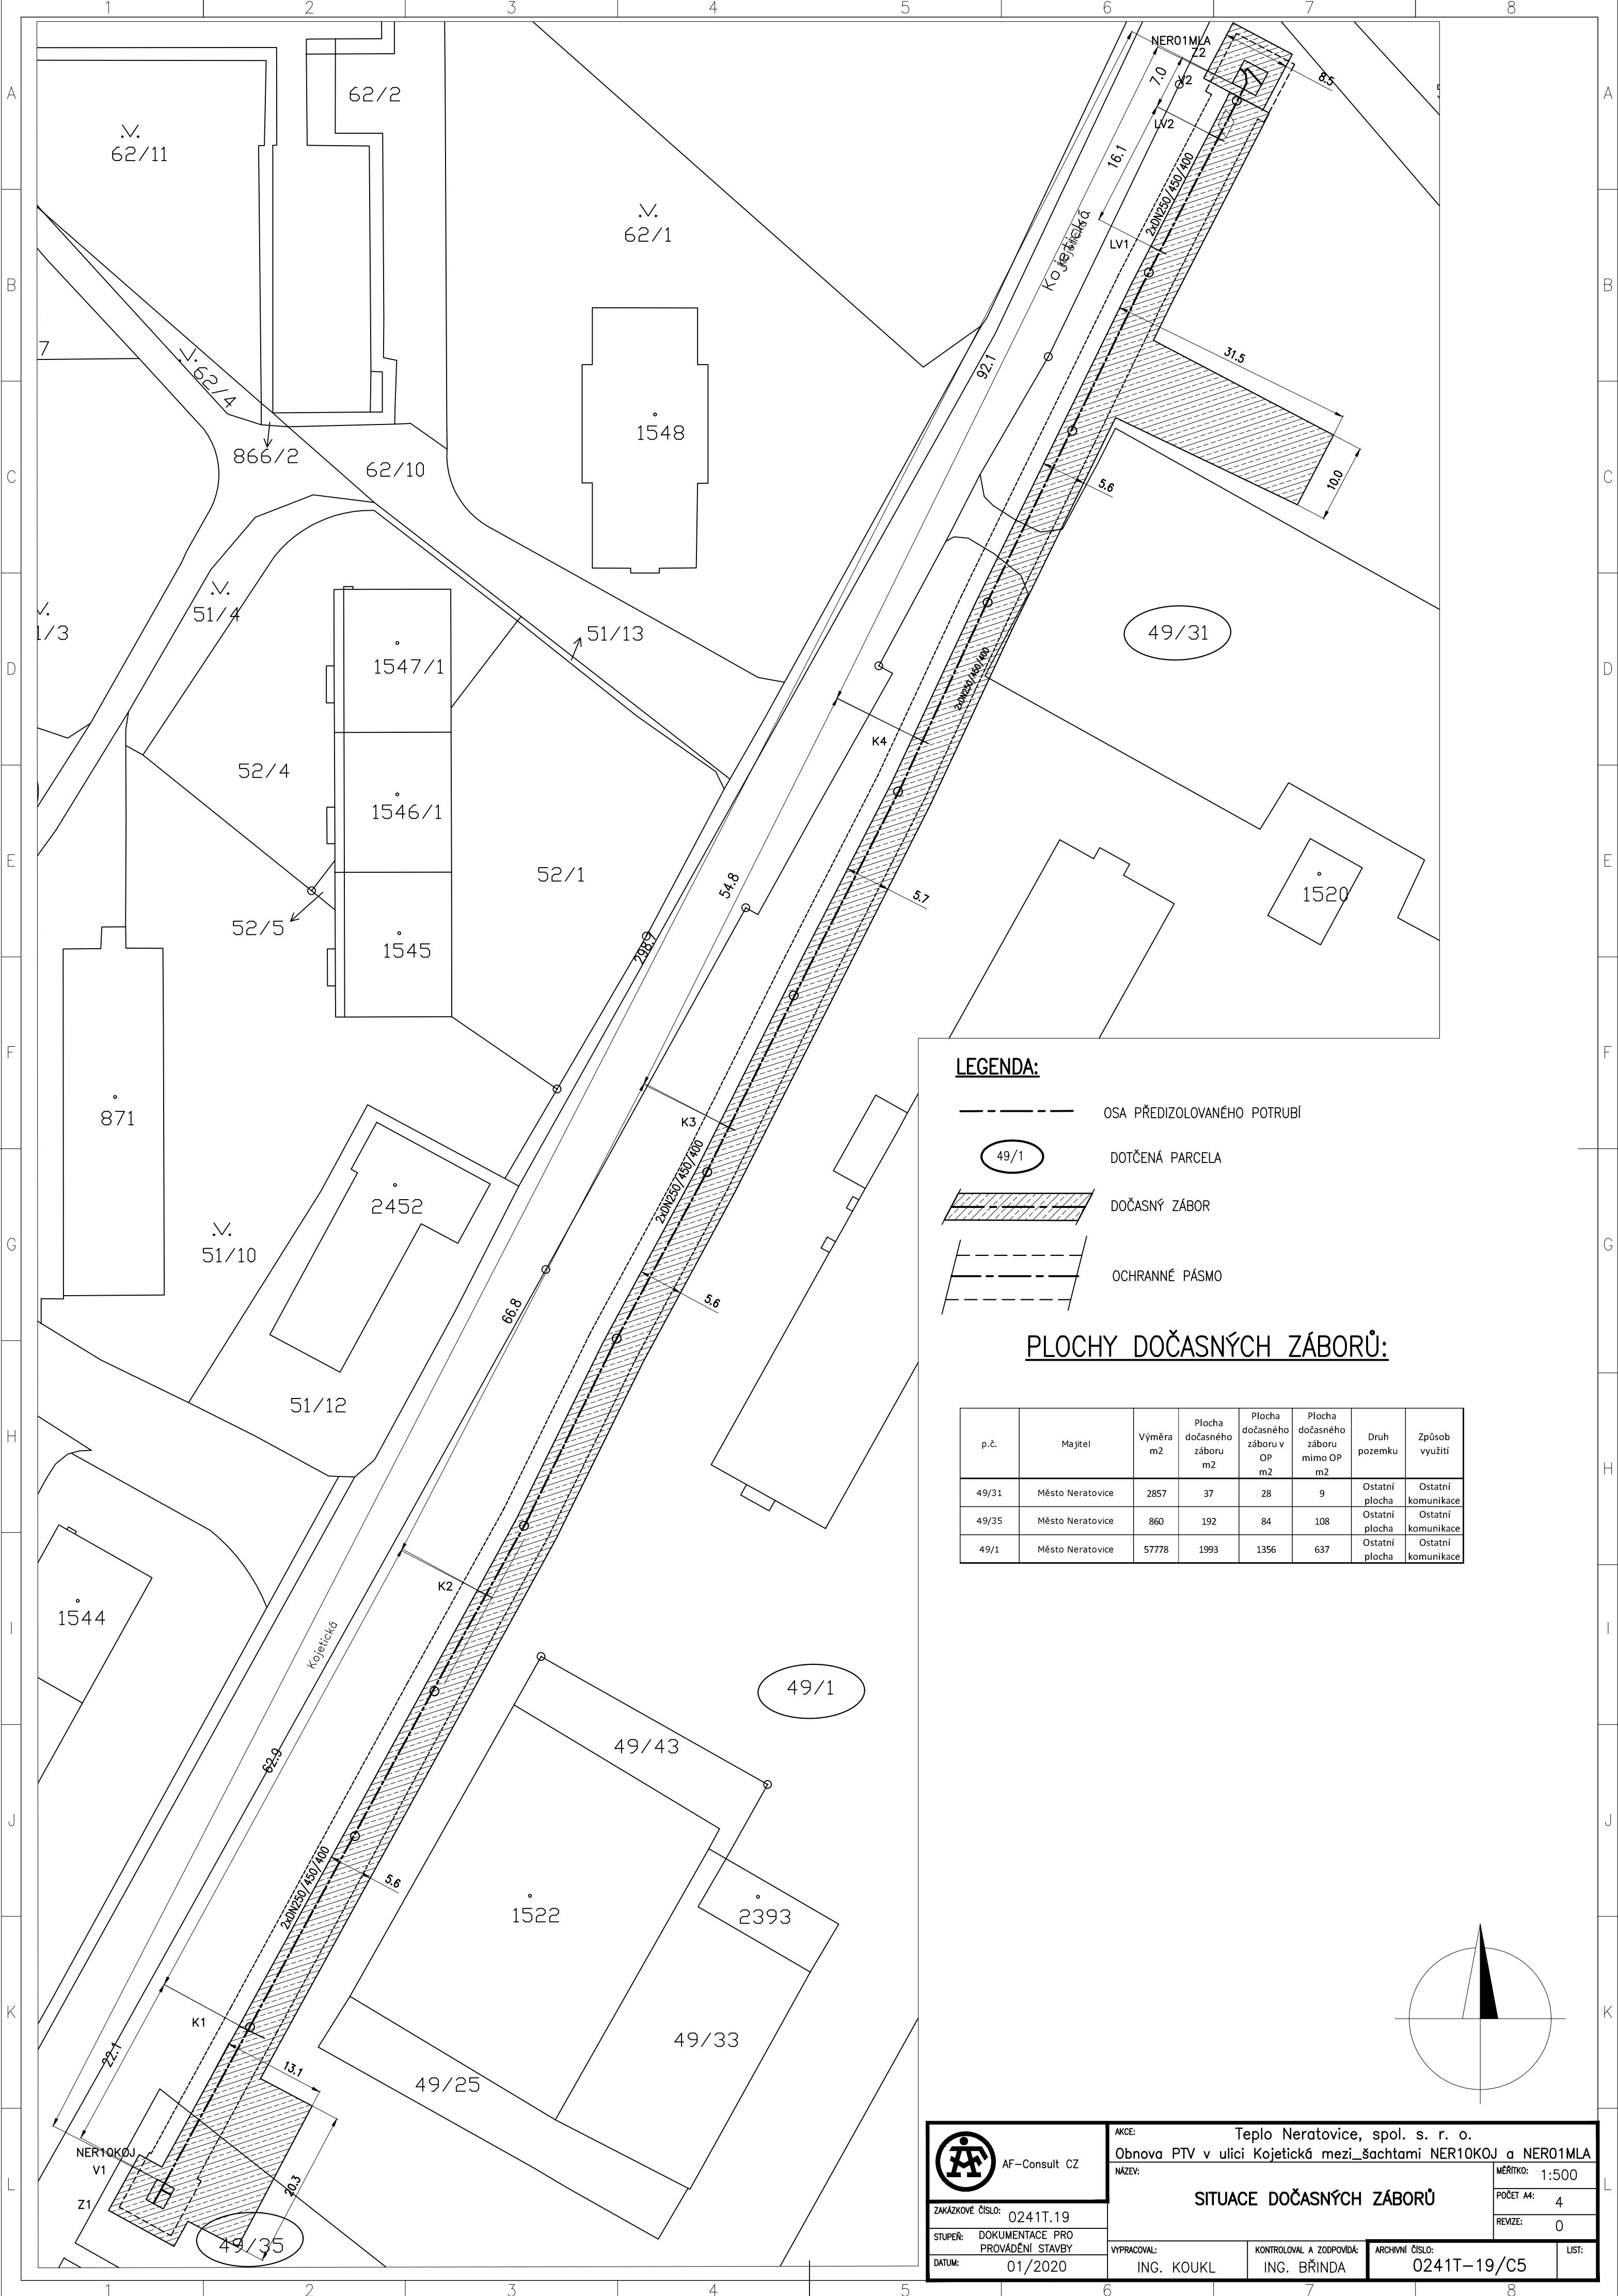

LEGENDA:

- OSA PŘEDIZOLOVANÉHO POTRUBÍ
- DOTČENÁ PARCELA
- DOČASNÝ ZÁBOR
- OCHRANNÉ PÁSMO

PLOCHY DOČASNÝCH ZÁBORŮ:

p.č.	Majitel	Výměra m2	Plocha dočasného záboru m2	Plocha dočasného záboru v OP m2	Plocha dočasného záboru mimo OP m2	Druh pozemku	Způsob využití
49/31	Město Neratovice	2857	37	28	9	Ostatní plocha	Ostatní komunikace
49/35	Město Neratovice	860	192	84	108	Ostatní plocha	Ostatní komunikace
49/1	Město Neratovice	57778	1993	1356	637	Ostatní plocha	Ostatní komunikace



AF-Consult CZ

ZAKÁZKOVÉ ČÍSLO: 0241T.19

STUPEŇ: DOKUMENTACE PRO PROVÁDĚNÍ STAVBY

DATUM: 01/2020

AKCE: Teplo Neratovice, spol. s. r. o.
Obnova PTV v ulici Kojetická mezi šachtami NER10KOJ a NER01MLA

NÁZEV: SITUACE DOČASNÝCH ZÁBORŮ

VYPRACOVAL: ING. KOUKL

KONTROLOVAL A ZODPOVÍDÁ: ING. BŘINDA

ARCHIVNÍ ČÍSLO: 0241T-19/C5

LIST:

MĚŘÍTKO: 1:500

POČET A4: 4

REVIZE: 0