




PŮDORYS – TVAR

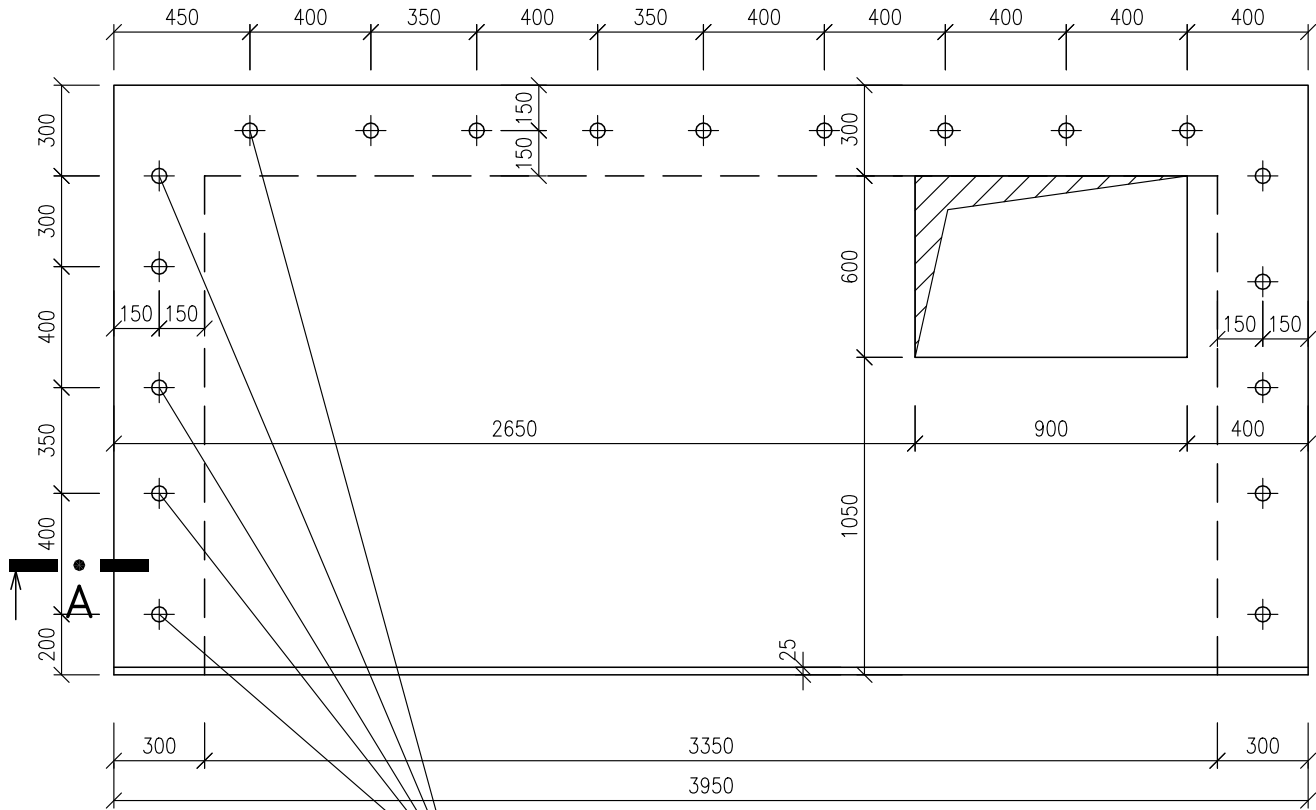



ŘEZ A-A

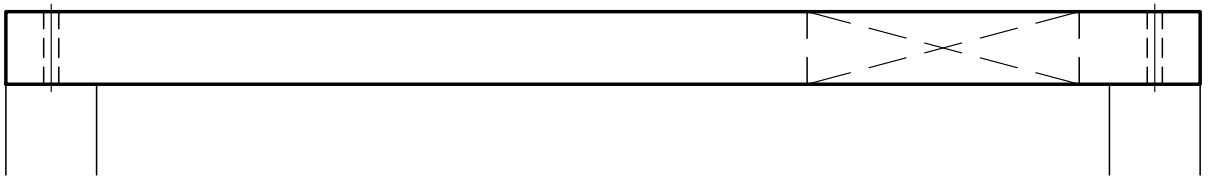

ŘEZ C-C

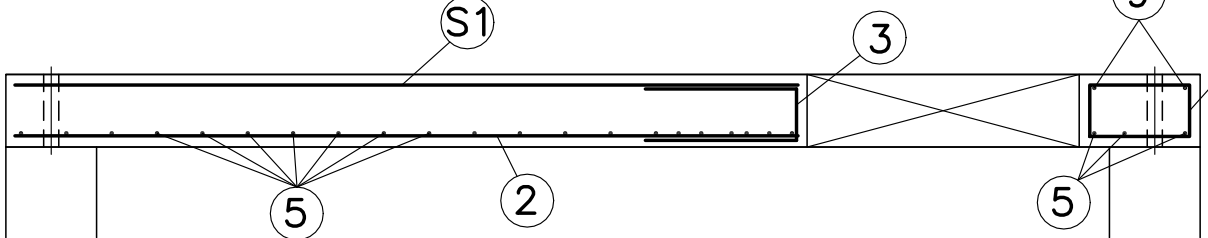


ŘEZ D-D

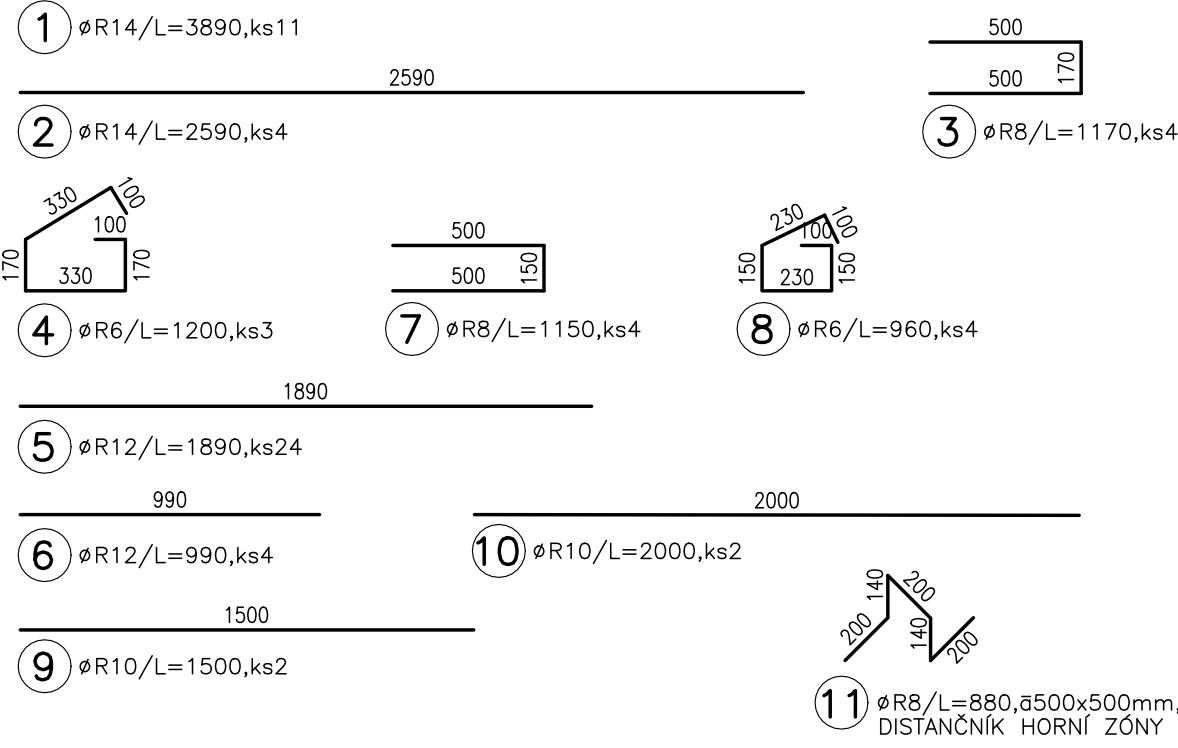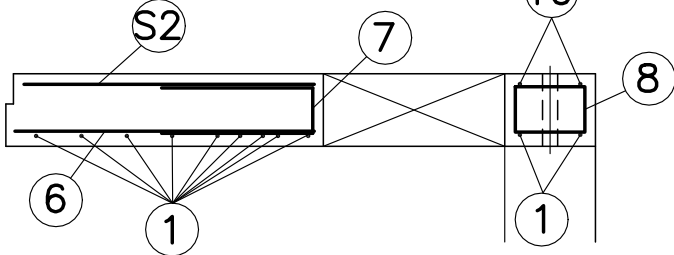


PŮDORYS – DOLNÍ ZÓNA

VÝZTUŽ ZOBRAZENÁ NA VÝKRESU VE VODOROVNÉM SMĚRU JE BLÍŽE POVRCHU DESKY

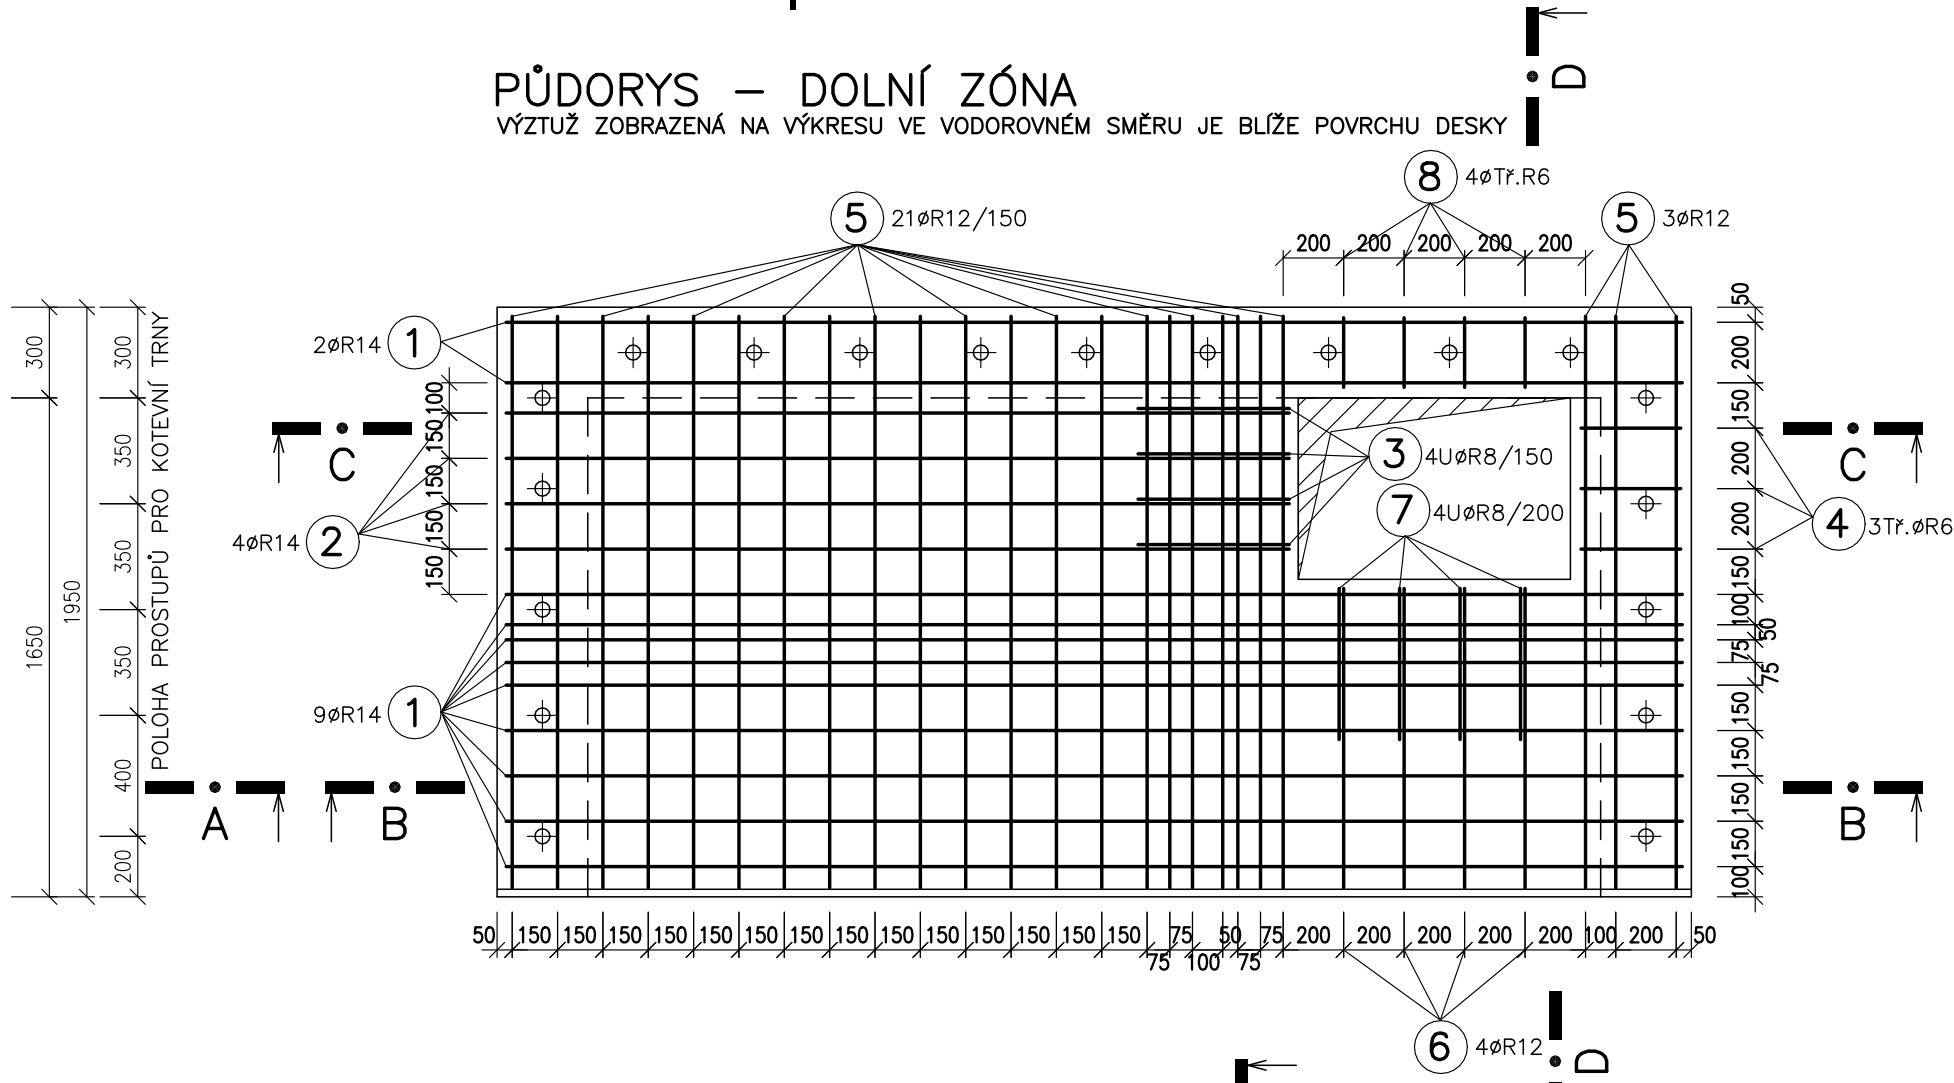


PŮDORYS – HORNÍ ZÓNA


VÝZTUŽ ZOBRAZENÁ NA VÝKRESU VE VODOROVNÉM SMĚRU JE BLÍŽE POVRCHU DESKY

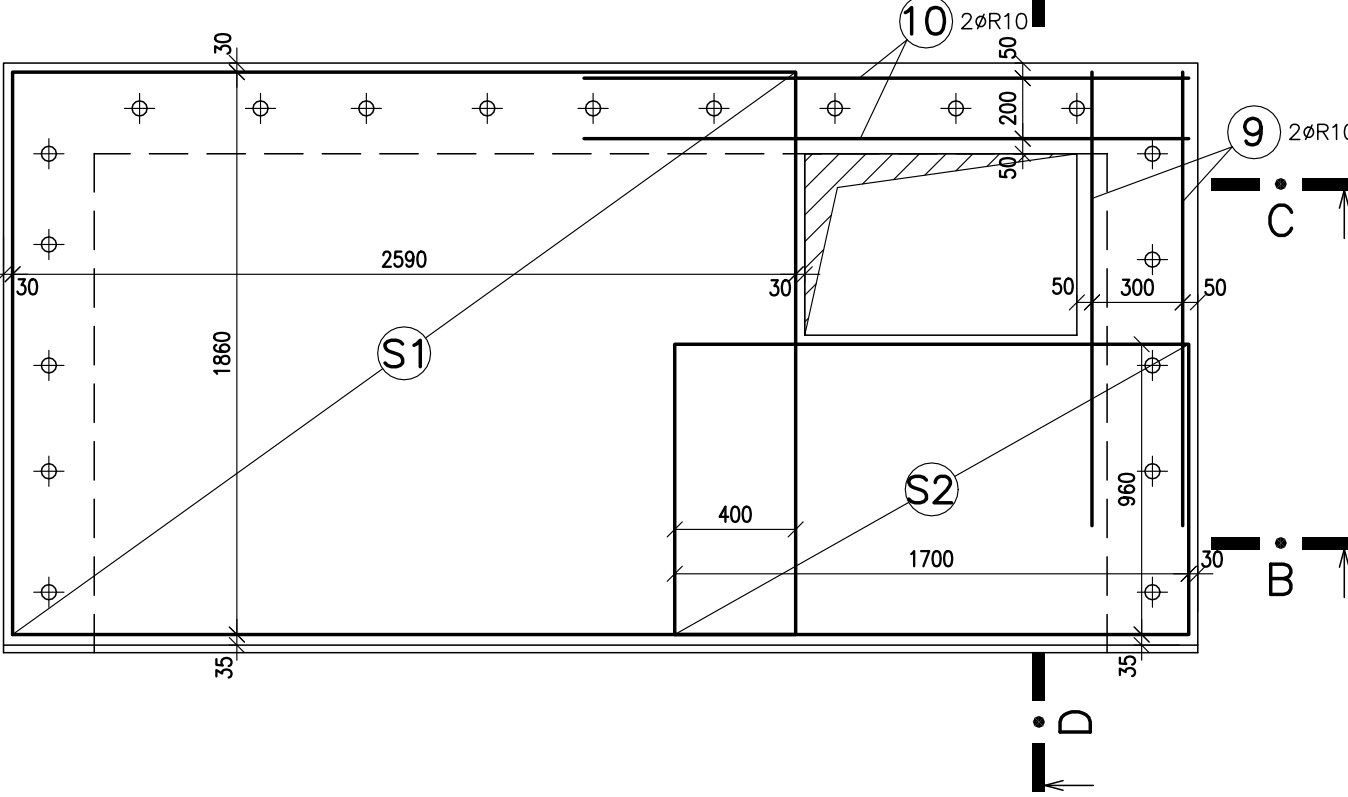

ŘEZ B-B

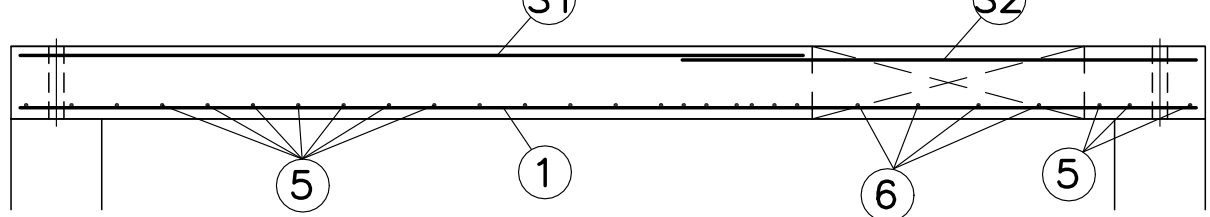


KOTEVNÍ TRNY

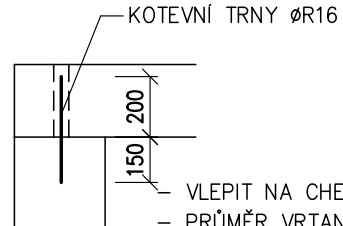

VLEPIT NA CHEMICKOU MALTU DO STĚN ŠACHTY
- PRŮMĚR VRTANÉ DÍRY 22MM, hl.=150MM
- DĚLKA TRNU 350MM, ks=19
- TRN V DESCE ZALÍT CEMENTOVOU ZÁLIVKOU

ÚPRAVA HRANY (H) (M 1:10)

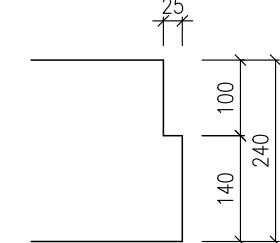

POZN. PREFABRIKOVANÝ PRVEK DOPLNIT ČTYŘMI DEHA ZÁVĚSY PRO MANIPULACI S PREFABRIKÁTY
HMOTNOST PRVKU 4300kg
VYZNAČENÉ HRANY UPRAVIT PRO MOŽNOST ZALÍT STYKŮ MEZI DESKAMI
HRANY DESKY ZKOSIT

BETON C30/37 XC4, XF4, XA1

NAVRŽENO DLE ČSN EN 1992-1-1 NAVRHOVÁNÍ BETONOVÝCH KONSTRUKCÍ

KRYTÍ VÝZTUŽE – 30mm

OCEĽ –B500A

UVEDENÉ DÉLKY JSOU VZTAŽENY K OSE PRUTŮ
NEZNAČENÉ VNITŘNÍ PRŮMĚRY ZAKŘIVENÍ VLOŽEK JSOU 4Ø PRO $\phi \leq 16\text{mm}$, 7Ø PRO $\phi > 16\text{mm}$

 AF-Consult CZ	AKCE: Teplo Neratovice, spol. s. r. o. Obnova PTV v ulici Kojetická mezi šachtami NER10KOJ a NER01MLA			
	NÁZEV: STÁVAJÍCÍ ŠACHTA NER01MLA deska D1 – výkres tvaru a výztuže			MĚŘÍTKO: 1:25
	ZAKÁZKOVÉ ČÍSLO: 0241T.19			POČET A4: 4
	STUPEŇ: DOKUMENTACE PRO PROVÁDĚNÍ STAVBY			REVIZE: 0
DATUM: 02/2020	VYPRACOVAL: ING. RADOVÁ	KONTROLOVAL A ZODPOVÍDÁ: ING. BŘINDA	ARCHIVNÍ ČÍSLO: 0241T-19/D1-40	LIST: 1