




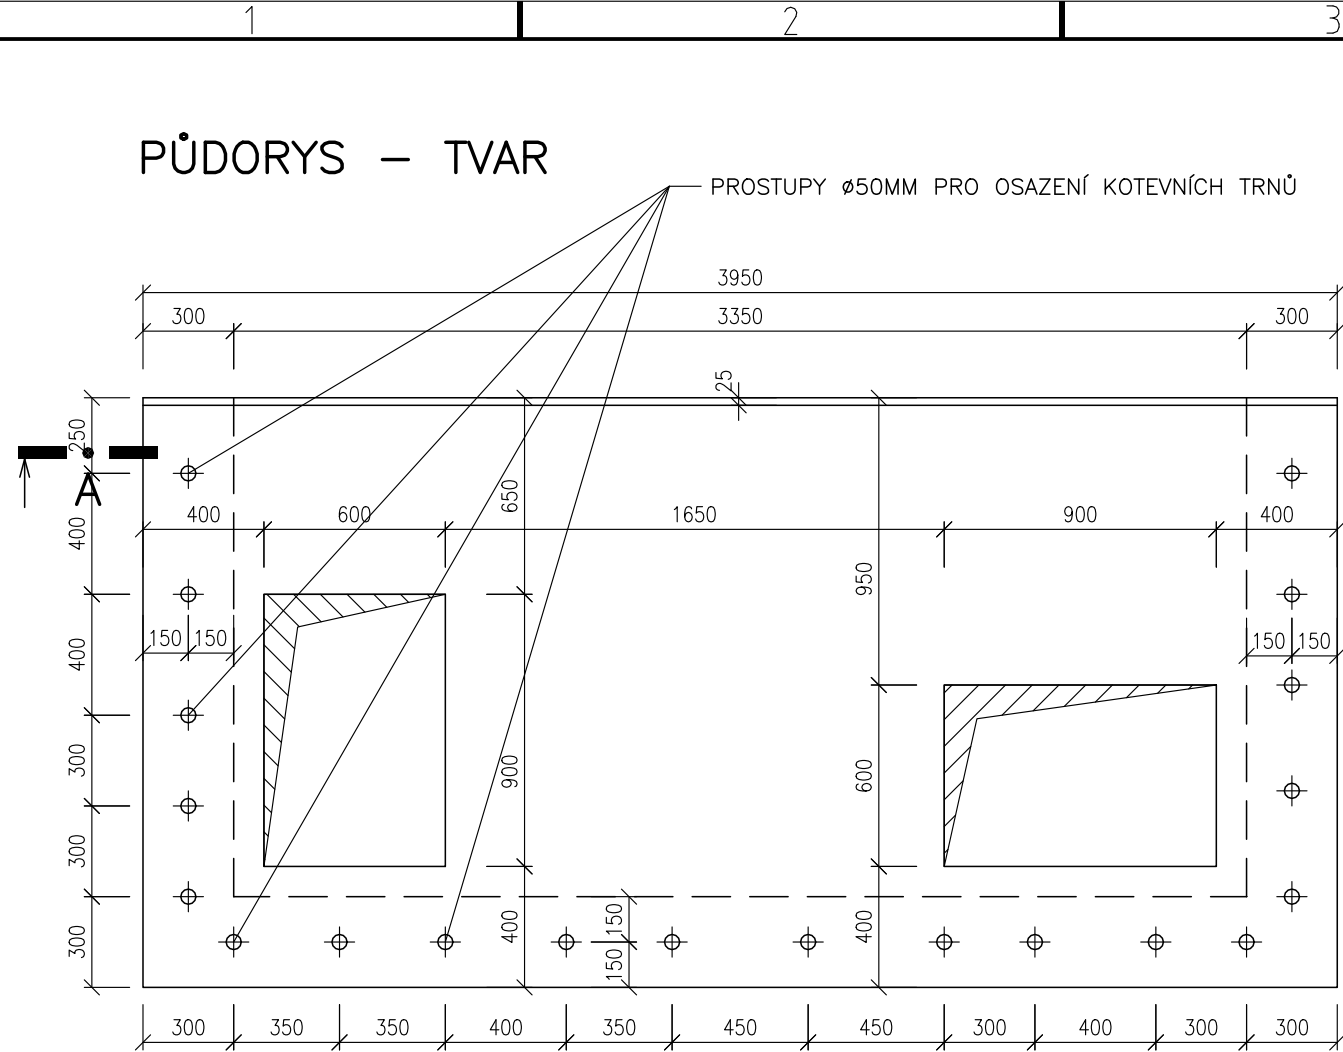


ŘEZ A–A

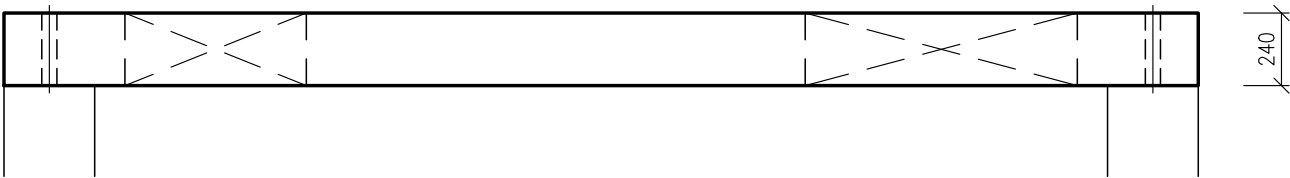

ŘEZ C–C

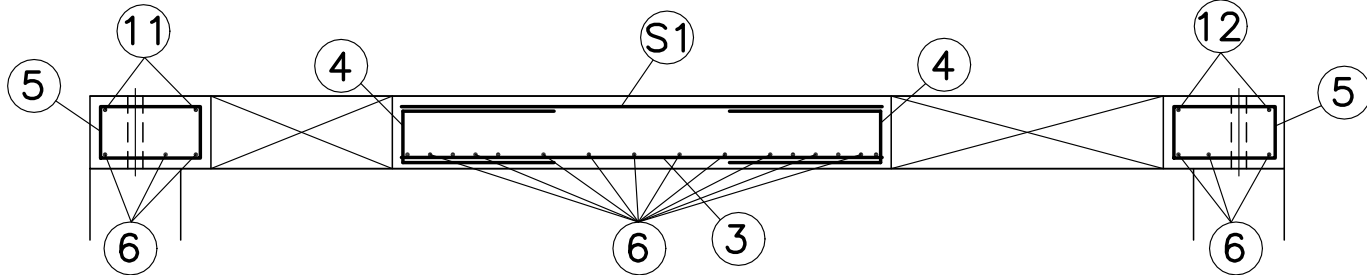

ŘEZ D–D

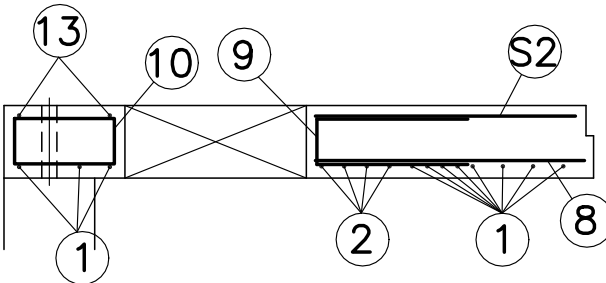

4  $\varnothing R8/L=1170,ks8$

5  $\varnothing R6/L=1200,ks7$

1  $\varnothing R14/L=3890,ks11$

2  $\varnothing R14/L=2890,ks4$

3  $\varnothing R14/L=1590,ks3$

6  $\varnothing R12/L=1890,ks22$

11  $\varnothing R10/L=1850,ks2$

12  $\varnothing R10/L=1500,ks8$

13  $\varnothing R10/L=1800,ks2$

7  $\varnothing R12/L=1250,ks3$

8  $\varnothing R12/L=890,ks4$


9  $\varnothing R8/L=1150,ks4$

14  $\varnothing R8/L=880, \alpha 500 \times 500 \text{ mm}, ks28$

10  $\varnothing R6/L=1160,ks7$


**PŮDORYS – DOLNÍ ZÓNA**

VÝZTUŽ ZOBRAZENÁ NA VÝKRESU VE VODOROVNÉM SMĚRU JE BLÍŽE POVRCHU DESKY

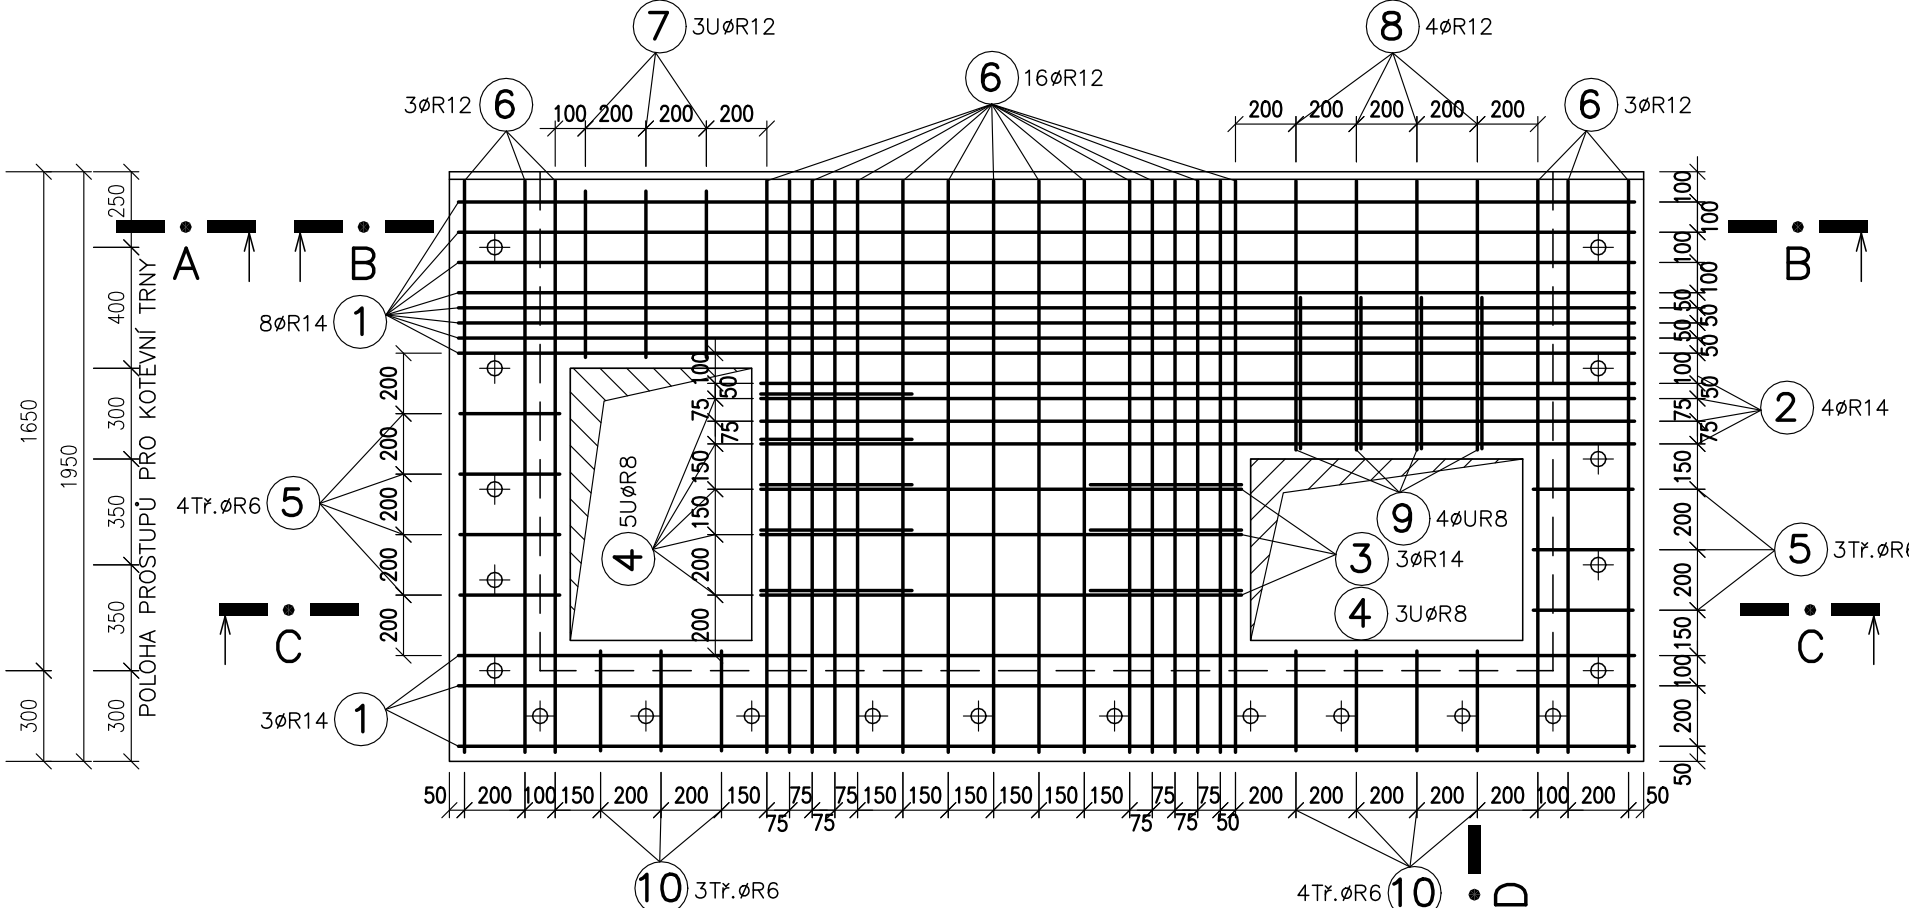


**PŮDORYS – HORNÍ ZÓNA**

VÝZTUŽ ZOBRAZENÁ NA VÝKRESU VE VODOROVNÉM SMĚRU JE BLÍŽE POVRCHU DESKY

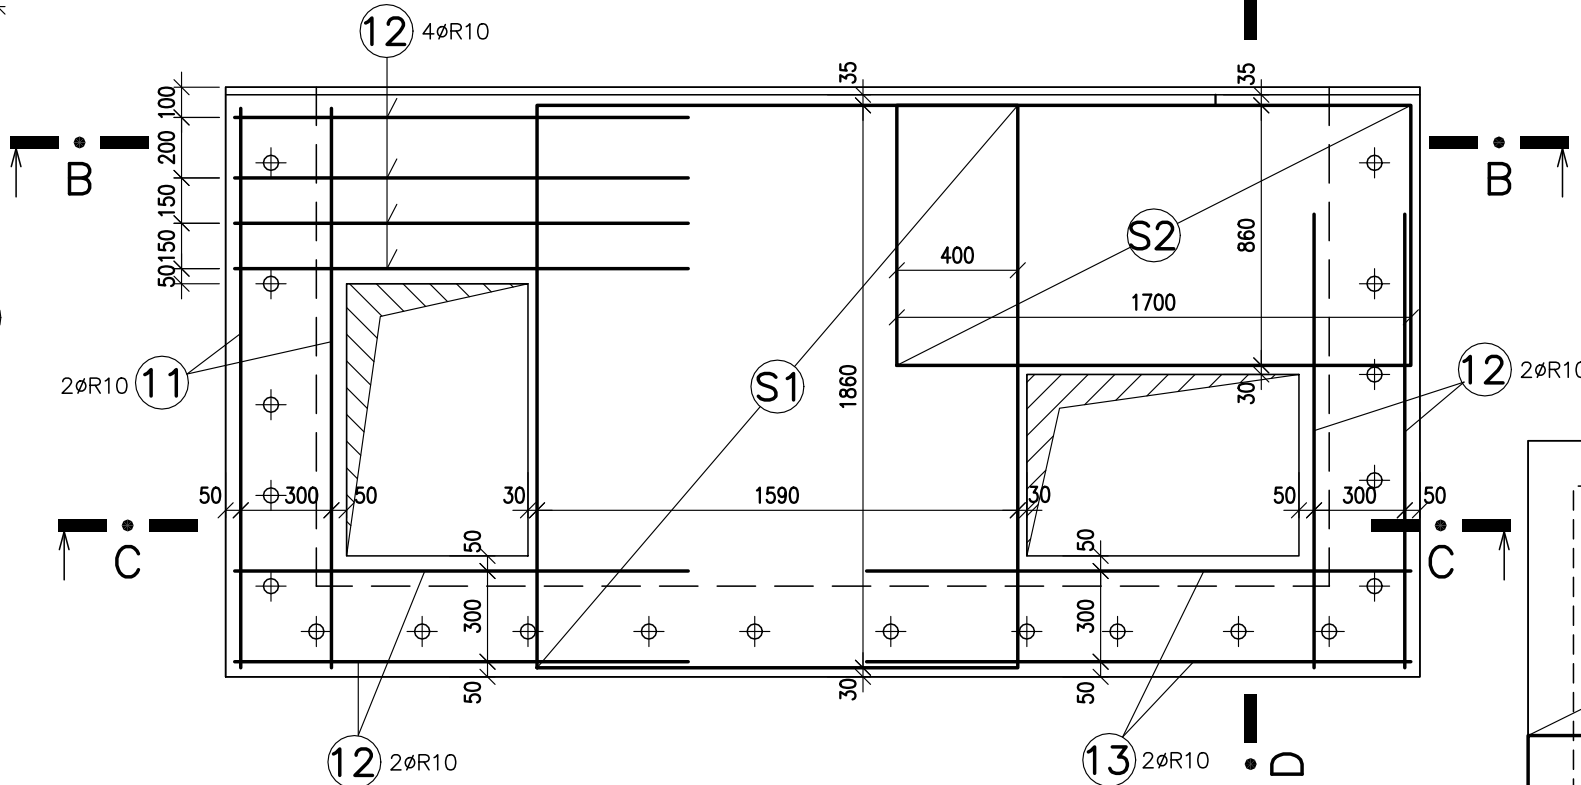


| OZN.   | POL. | PRŮMĚR A ROZTEČ DRÁTŮ                       | ROZMĚR (m)  | TYP        | KS | HMOTNOST (kg/ks) | CELKOVÁ HMOTNOST (kg) |
|--------|------|---------------------------------------------|-------------|------------|----|------------------|-----------------------|
| DESKA  | S1   | $\varnothing 8 / 150 - \varnothing 8 / 150$ | 2,00 x 2,00 | 0,667 KY50 | 1  | 21,60            | 21,60                 |
|        | S2   | $\varnothing 8 / 150 - \varnothing 8 / 150$ | 2,00 x 1,00 | 0,333 KY50 | 1  | 10,79            | 10,79                 |
| CELKEM |      |                                             |             |            |    | kg               | 32,39                 |

| OZN.   | POL. | PROFIL | DĚLKA (m) | KS | DĚLKA CELKEM (m) |       |        |       |       |
|--------|------|--------|-----------|----|------------------|-------|--------|-------|-------|
|        |      |        |           |    | B500A            |       |        |       |       |
| DESKA  | 1    | R 14   | 3,89      | 11 | 6                | 8     | 10     | 12    | 14    |
|        | 2    | R 14   | 2,89      | 4  |                  |       |        |       | 42,79 |
|        | 3    | R 14   | 1,59      | 3  |                  |       |        |       | 11,56 |
|        | 4    | R 8    | 1,17      | 8  |                  | 9,36  |        |       | 4,77  |
|        | 5    | R 6    | 1,20      | 7  | 8,4              |       |        |       |       |
|        | 6    | R 12   | 1,89      | 22 |                  |       |        | 41,58 |       |
|        | 7    | R 12   | 1,25      | 3  |                  |       |        | 3,75  |       |
|        | 8    | R 12   | 0,89      | 4  |                  |       |        | 3,56  |       |
|        | 9    | R 8    | 1,15      | 4  |                  | 4,6   |        |       |       |
|        | 10   | R 6    | 1,16      | 7  | 8,12             |       |        |       |       |
|        | 11   | R 10   | 1,85      | 2  |                  |       | 3,7    |       |       |
|        | 12   | R 10   | 1,50      | 8  |                  |       | 12     |       |       |
|        | 13   | R 10   | 1,80      | 2  |                  |       | 3,6    |       |       |
|        | 14   | R 8    | 0,88      | 28 |                  | 24,64 |        |       |       |
|        |      |        |           |    | m                | 16,52 | 38,6   | 19,3  | 48,89 |
|        |      |        |           |    | kg/m             | 0,222 | 0,395  | 0,617 | 0,888 |
|        |      |        |           |    | kg               | 3,67  | 15,23  | 11,90 | 43,41 |
| CELKEM |      |        |           |    | kg               |       | 145,64 |       |       |

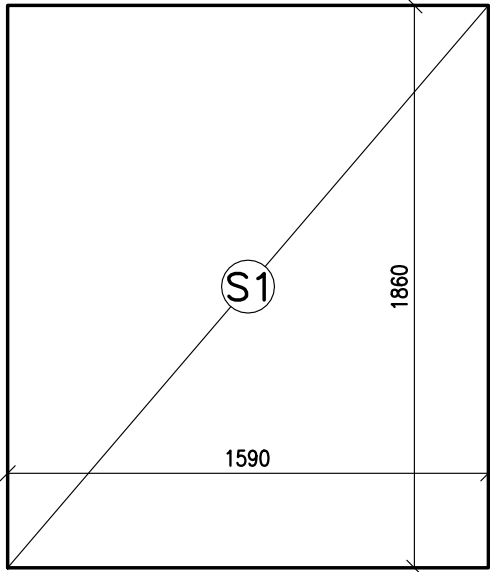


S1  $\varnothing SZ8/150-\varnothing SZ8/150,ks1$

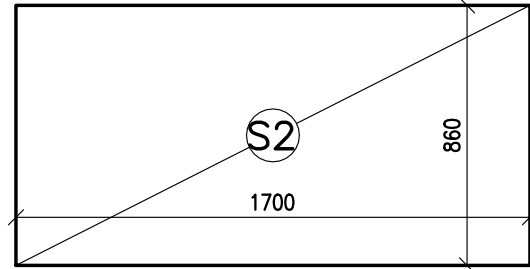


S2  $\varnothing SZ8/150-\varnothing SZ8/150,ks1$

ŘEZ B–B

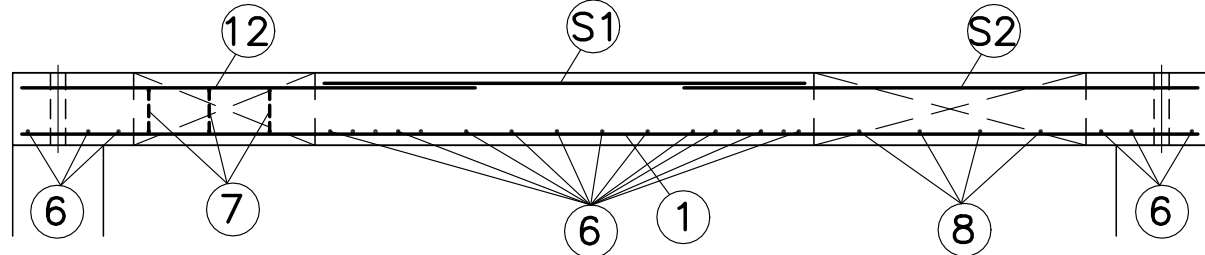


**KOTEVNÍ TRNY**

KOTEVNÍ TRNY  $\varnothing R16$

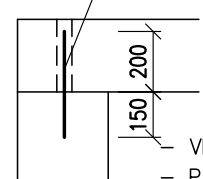

VLEPIT NA CHEMICKOU MALTU DO STĚN ŠACHTY  
- PRŮMĚR VRTANÉ DÍRY 22MM, hl.=150MM  
- DĚLKA TRNU 350MM, ks=20  
- TRN V DESCE ZALIT CEMENTOVOU ZÁLIVKOU

**ÚPRAVA HRANY (H) (M 1:10)**

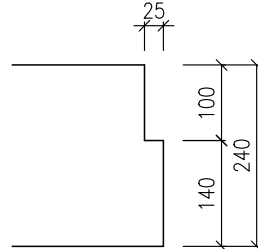

POZN. PREFABRIKOVANÝ PRVEK DOPLNIT ČTYŘMI DEHA ZÁVĚSY PRO MANIPULACI S PREFABRIKÁTY  
HMOTNOST PRVKU 3975kg  
VYZNAČENÉ HRANY UPRAVIT PRO MOŽNOST ZALITÍ STYKŮ MEZI DESKAMI  
HRANY DESKY ZKOSIT

**BETON C30/37 XC4, XF4, XA1**  
NAVRŽENO DLE ČSN EN 1992–1–1 NAVRHOVÁNÍ BETONOVÝCH KONSTRUKCÍ  
KRYTÍ VÝZTUŽE – 30mm

**OCEL –B500A**

UVEDENÉ DĚLKY JSOU VZTAŽENY K OSE PRUTŮ  
NEZNAČENÉ VNITŘNÍ PRŮMĚRY ZAKŘIVĚNÍ VLOŽEK JSOU 4 $\varnothing$  PRO  $\varnothing \leq 16\text{mm}$ , 7 $\varnothing$  PRO  $\varnothing > 16\text{mm}$

|   |   |  |                                      |  |                                |       |  |
|---|---|--|--------------------------------------|--|--------------------------------|-------|--|
|  <div>AF-Consult CZ</div> | AKCE: Teplo Neratovice, spol. s. r. o.<br>Obnova PTV v ulici Kojetická mezi šachtami NER10KOJ a NER01MLA |  | MĚŘÍTKO: 1:25                        |  |                                |       |  |
|   | NÁZEV: STÁVAJÍCÍ ŠACHTA NER01MLA<br>deska D2 – výkres tvaru a výztuže                                    |  | POČET A4: 4                          |  |                                |       |  |
|   |   |  | REVIZE: 0                            |  |                                |       |  |
|   |   |  |                                      |  |                                |       |  |
| ZAKÁZKOVÉ ČÍSLO: 0241T.19                                                                                      | VYPRACOVAL: ING. RADOVÁ                                                                                  |  | KONTROLOVAL A ZODPOVÍDÁ: ING. BŘINDA |  | ARCHIVNÍ ČÍSLO: 0241T-19/D1-41 | LIST: |  |
| STUPEŇ: DOKUMENTACE PRO PROVÁDĚNÍ STAVBY                                                                       |   |  |                                      |  |                                |       |  |
| DATUM: 02/2020                                                                                                 |   |  |                                      |  |                                |       |  |