


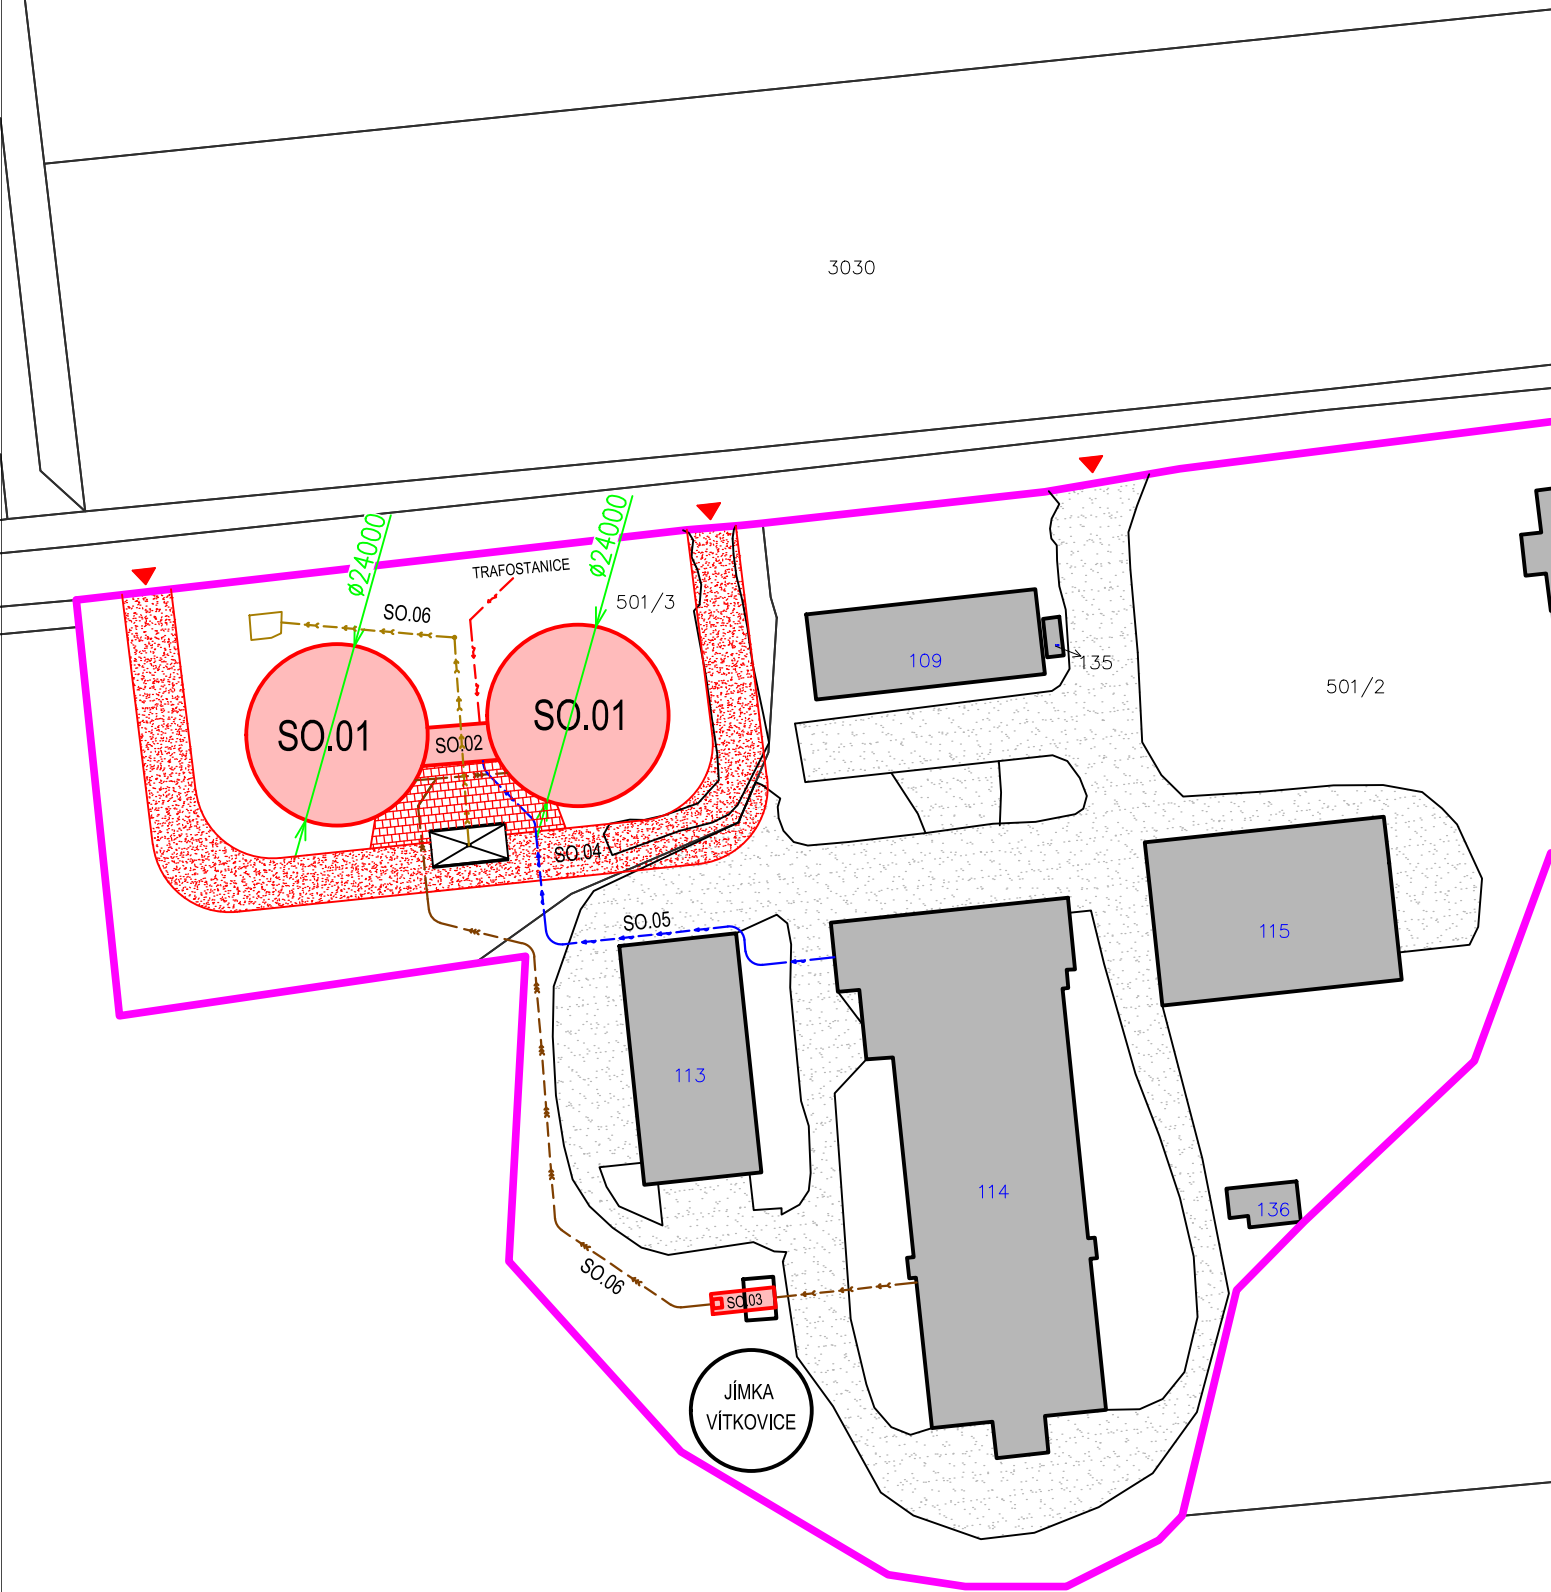


Ještětice

LEGENDA SITUACE

- NOVÉ STAVEBNÍ OBJEKTY
- STÁVAJÍCÍ OKOLNÍ OBJEKTY
- HRANICE PARCEL
- HRANICE ŘEŠENÉHO ÚZEMÍ
- NOVÁ AREÁLOVÁ ZPEVNĚNÁ PLOCHA
- NOVÁ AREÁLOVÁ ZPEVNĚNÁ PLOCHA
- VJEZD NA ŘEŠENÉ ÚZEMÍ
- 4674/13 PARCELNÍ ČÍSLO POZEMKOVÉ
- 4723/14 PARCELNÍ ČÍSLO STAVEBNÍ

ZNAČENÍ OBJEKTŮ

- OBJEKT SO.01 JÍMKA NA KEJDU
- OBJEKT SO.02 TECHNICKÁ MÍSTNOST
- OBJEKT SO.03 PŘEČERPÁVACÍ JÍMKA
- OBJEKT SO.04 ZPEVNĚNÁ PLOCHA
- OBJEKT SO.05 AREÁLOVÝ VODOVOD
- OBJEKT SO.06 AREÁLOVÁ KANALIZACE

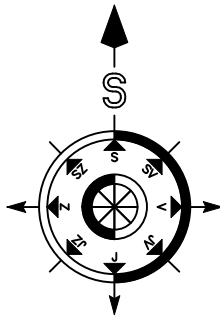

1.NP = 0,000 = 328,500 m nad mořem BPV (jímka na kejdě)

HIP: Ing. Komínek		Zodp. projektant: Ing. Hromková		Vypracoval: Ing. Hromková	
		<i>Hromková</i>		<i>Hromková</i>	
Investor: DŽV Rychnov nad Kněžnou a.s., č. p. 141, 51704 Černíkovice					
Místo stavby: k.ú. Ještětice, parc. č. 501/3					
Název akce – objekt: SKLAD KEJDY					
Název výkresu – profese: C. SITUAČNÍ VÝKRES C.2 KATASTRÁLNÍ SITUAČNÍ VÝKRES					

BUILDINGcentrum - HSV, s.r.o. STAVEBNÍ FIRMA  Karlovy Vary, 594 01 Velké Meziříčí			Karlovy Vary 169/88 Velké Meziříčí 594 01 IČ: 25317873		
ÚSEK PROJEKCE info@bc-hsv.cz www.bc-hsv.cz			tel.: (+420) 566 686 211-3 fax.: (+420) 566 686 299		
Stupeň PD: DOKUMENT. PRO VÝBĚR ZHOTOVITELE					
Číslo zakázky: 624006				Datum: leden 2025	
Formát: 2x A4		Číslo výkresu: C.2		Číslo paré:	
Měřítko: 1:1000					