


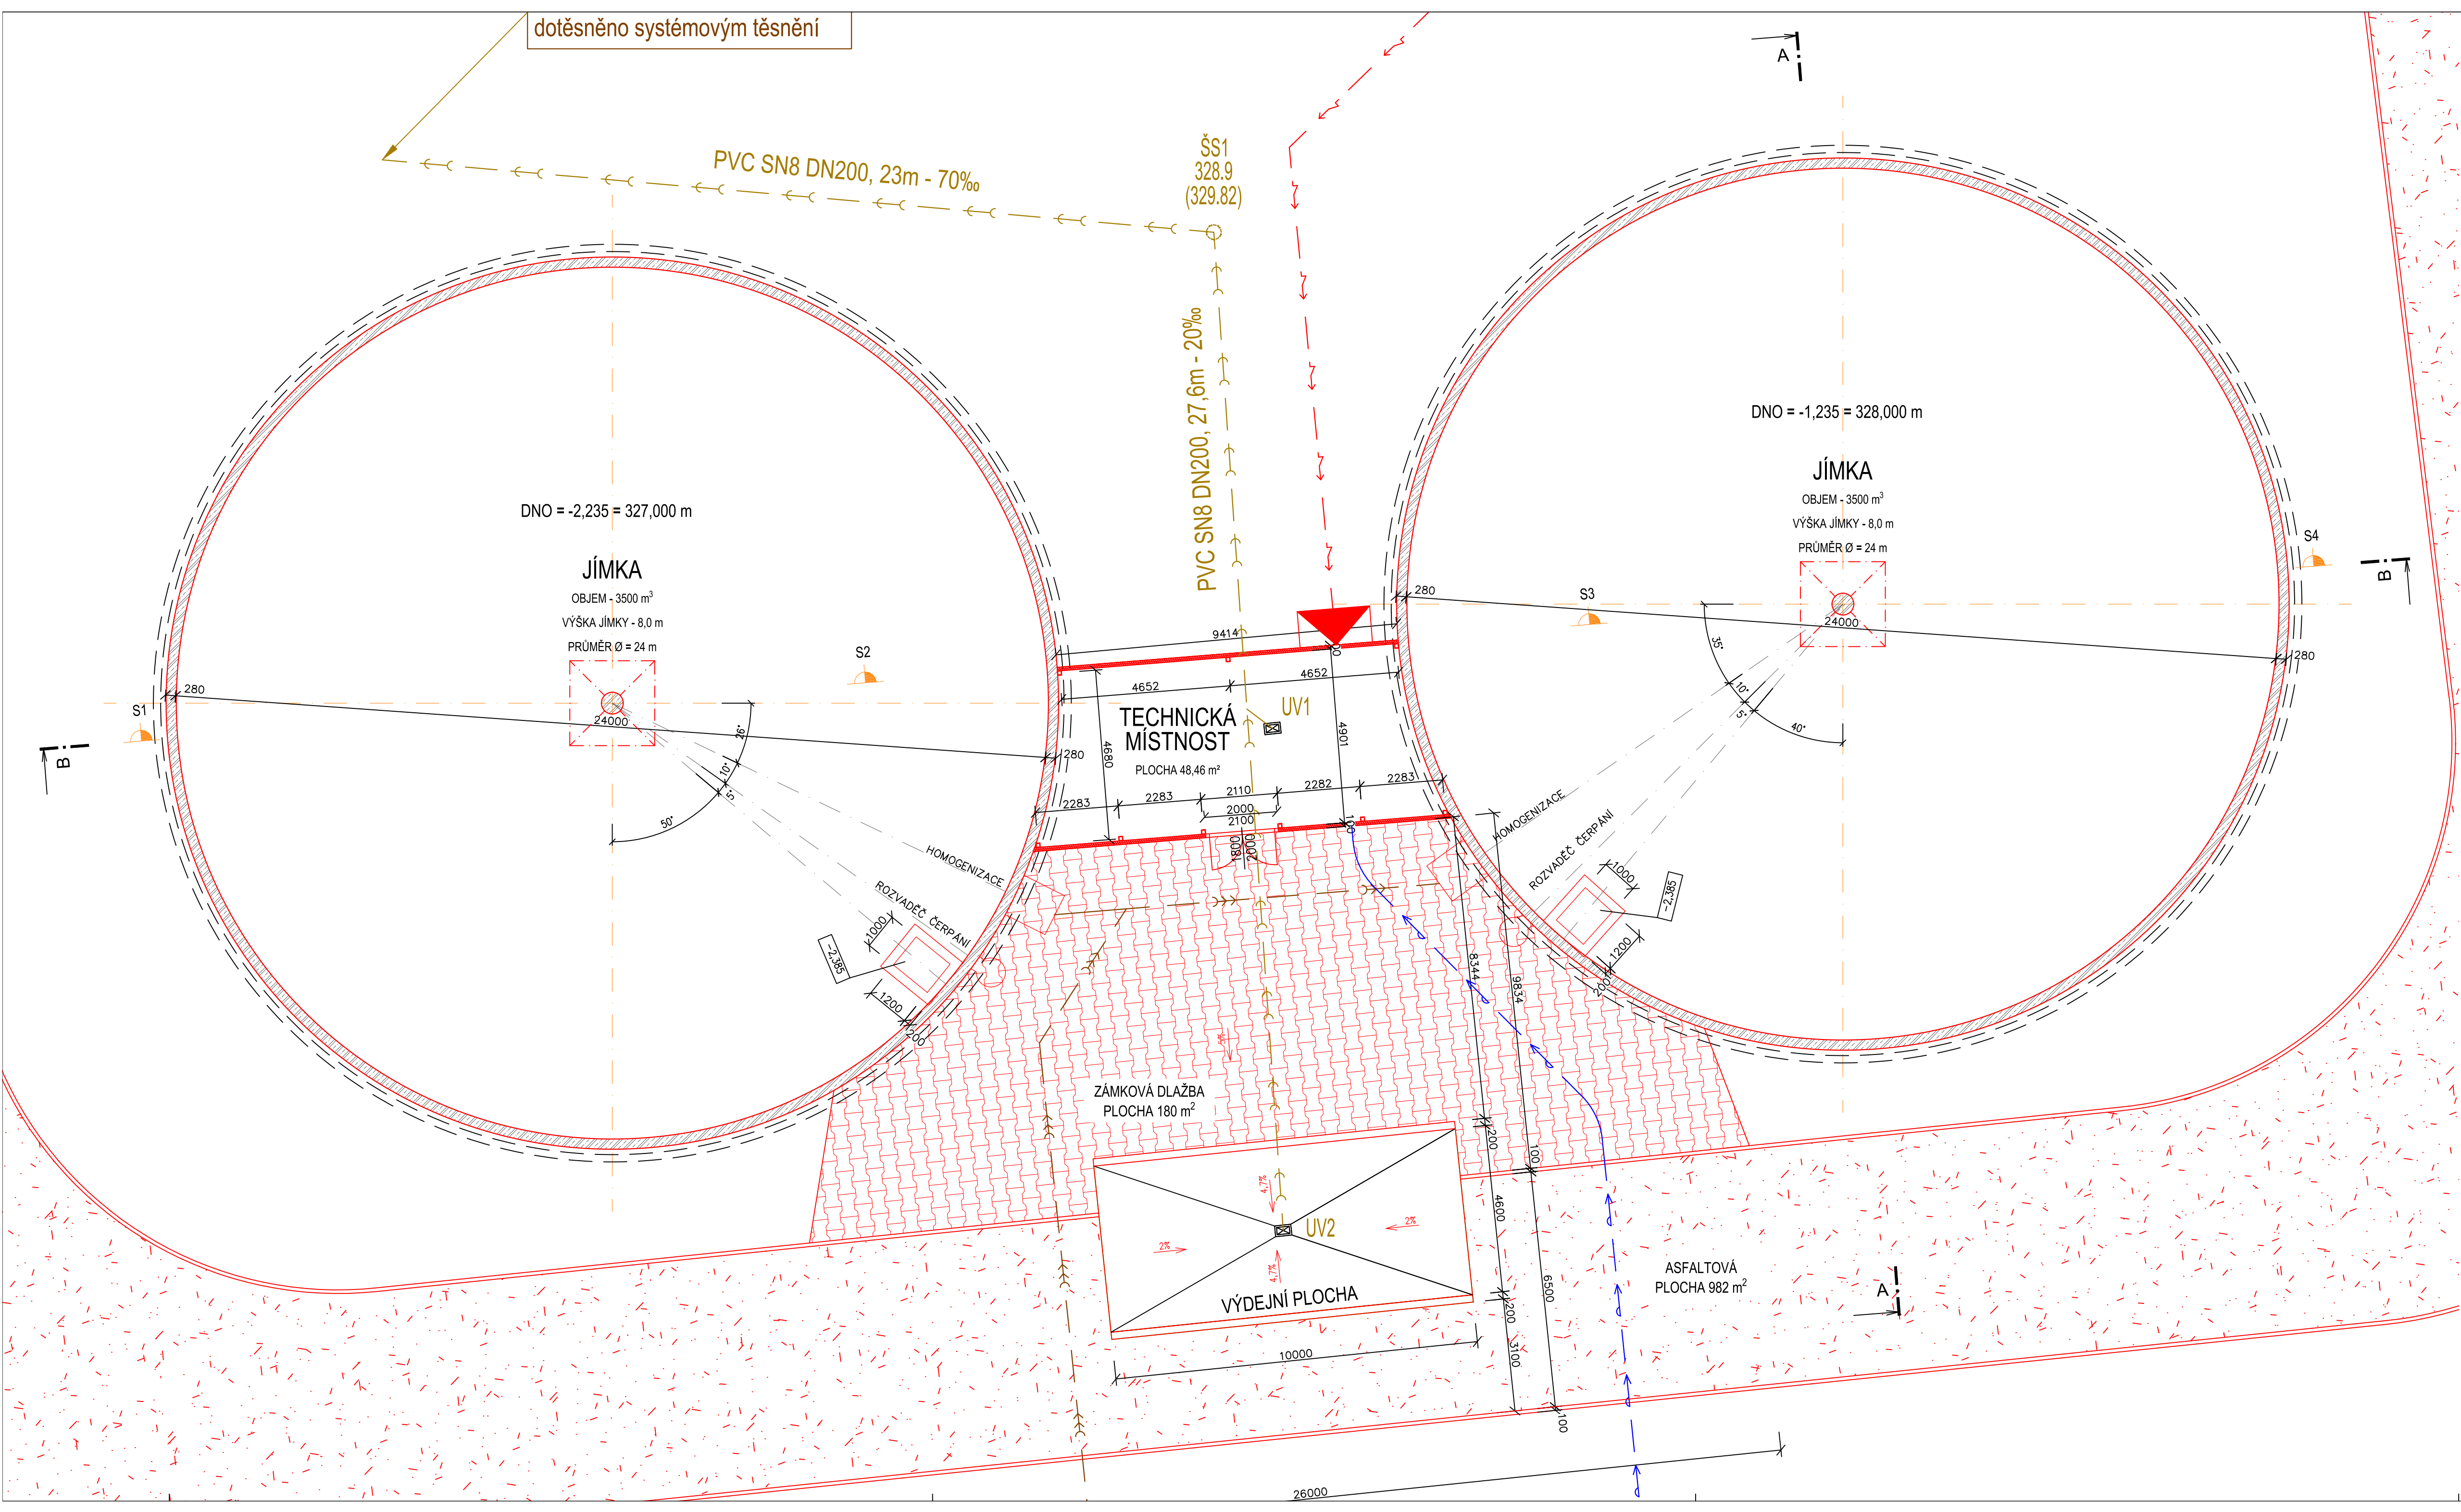

LEGENDA MATERIÁLŮ

- SO.01 – ŽELEZOBETONOVÉ STĚNY JÍMEK Z VODONEPROPUSTNÉHO BETONU C30/37, MIN. CHEMICKÁ ODOLNOST XC4, XA1
- SO.03 – PREFABRIKOVANÁ JÍMKY Z VODONEPROPUSTNÉHO BETONU C30/37, MIN. CHEMICKÁ ODOLNOST XC4, XA1
- OPLÁŠTĚNÍ SENDVIČOVÝMI PANELEMI, TL. 100 mm
- SO.04 ZPEVNĚNÁ PLOCHA – ASFALTOVÝ POVRCH
- SO.04 ZPEVNĚNÁ PLOCHA – ZÁMKOVÁ DLAŽBA
- OCELOVÝ SVARENÝ SLOUPEK Z 2x PROFIL U120
- S1 - S4 PROVEDENÉ GEOLOGICKÉ SONDY (S1, S2, S3, S4)

LEGENDA NOVÝCH SÍTÍ

- AREÁLOVÁ KANALIZACE
- AREÁLOVÁ KANALIZACE
- VEDENÍ NN
- AREÁLOVÝ VODOVOD

INFORMACE K HLADINÁM PODZEMNÍ VODY


- S1 328,57 m n. m., hladina podz. vody – vrt zavalen
- S2 328,66 m n. m., hladina podz. vody ustálená – 0,300 m
- S3 329,41 m n. m., hladina podz. vody ustálená – 1,050 m
- S4 330,65 m n. m., hladina podz. vody – nezatížena

VÝPIS OBJEKTŮ

- SO.01 JÍMKA NA KEJDU
- SO.02 TECHNICKÁ MÍSTNOST
- SO.03 PŘEČERPÁVACÍ JÍMKA
- SO.04 ZPEVNĚNÁ PLOCHA
- SO.05 AREÁLOVÝ VODOVOD
- SO.06 AREÁLOVÁ KANALIZACE

POZNÁMKA

- INDIKACE DOSAŽENÍ MAXIMÁLNÍ HLADINY ELEKTRICKÝM PLOVÁKEM SE SVĚTELNOU A AKUSTICKOU SIGNALIZACÍ
- ZB KONSTRUKCE STĚN Z VODONEPROPUSTNÉHO BETONU
- DO ÚROVNĚ OBSYPŮ STĚN BUDE PROVEDENO: např. 2x BOTAZIT B95L + 1x BE 901
- JÍMKY BUDOU PROVEDENY BEZ SVISLÝCH PRACOVNÍCH SPÁR - MUSÍ BÝT VYŘEŠENA BETONÁŽÍ V KRUHU BEDNĚNÍ JÍMEK BUDE ŘEŠENO BEZ SPINACÍCH TYČÍ

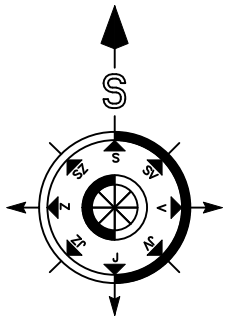

1:NP = 0,000 = 329,235 m nad mořem BPV		
HIP: Ing. Kominěk	Zodp. projektant: Ing. Hromková	Vypracoval: Ing. Hromková
Investor: DŽV Rychnov nad Kněžnou a.s., č. p. 141, 51704 Černíkovičky		
Místo stavby: k.ú. Jestěbice, parc. č. 5013		
Název díla - objekt: SKLAD KEJDY		
SO.01 JÍMKA NA KEJDU		
Název výkresu - profese: D.1.1 ARCHITEKTONICKO STAVEBNÍ ŘEŠENÍ PŮDORYS		
Formát: 6x A4		
Měřítko: 1:100		
BUILDINGcentrum - HSV, s.r.o.		
Karlovy 169/88 Velké Meziříčí 594 01 IČ: 25317873		
ÚSEK PROJEKCE info@bc-hsv.cz www.bc-hsv.cz		
tel.: (+420) 566 686 211-3 fax.: (+420) 566 686 299		
Suplň. PŘ. DOKUMENT. PRO VÝBĚR ZHOTOVITELE		
Číslo zakázky: 624006	Datum: leden 2025	
Formát: 6x A4	Číslo výkresu: 101	Číslo paré:
Měřítko: 1:100		