



PŮDORYS

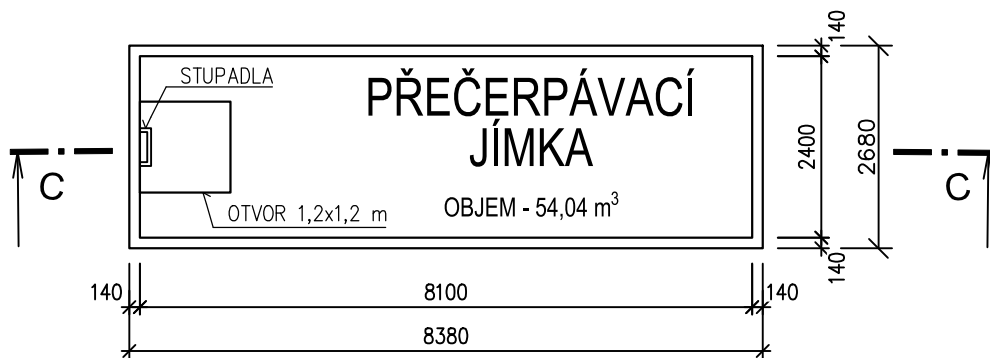

ŘEZ C-C

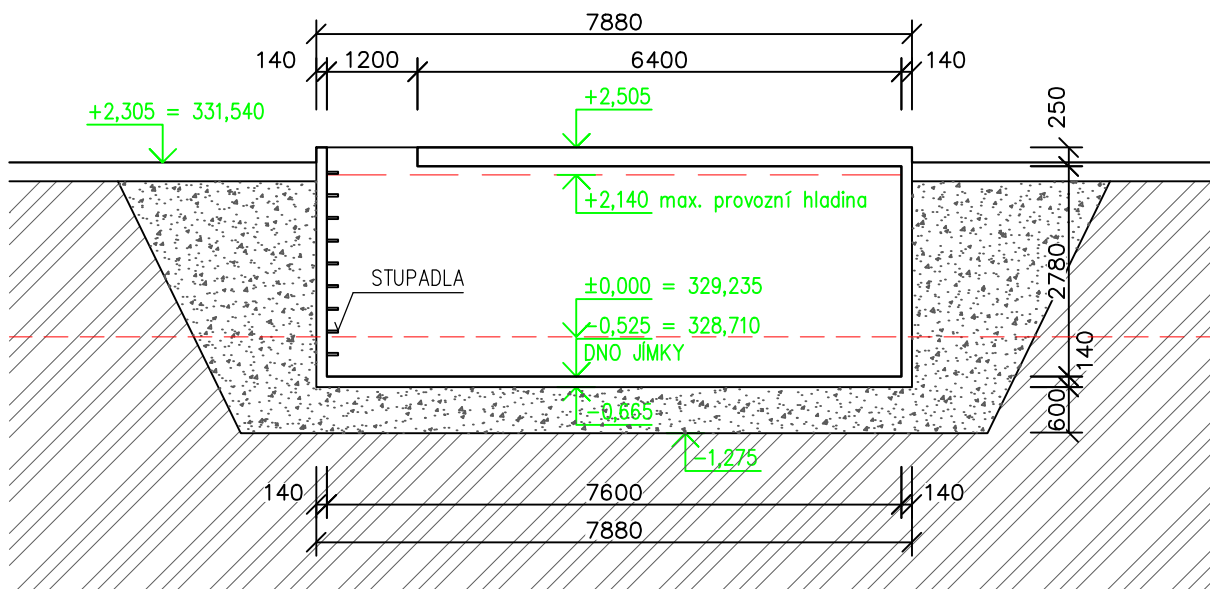

LEGENDA MATERIÁLŮ

- | | |
|---|---|
|  | PREFABRIKOVANÁ ŽELEZOBETONOVÁ KONSTRUKCE PŘEČERPÁVACÍ JIMKY |
|  | HUTNĚNÝ VYROVNÁVACÍ PODSYP – ŠTĚRKODRŤ fr. 0/63 mm |
|  | PŮVODNÍ ZEMINA |

1.NP = 0,000 = 329,235 m nad mořem BPV

HIP: Ing. Komínek	Zodp. projektant: Ing. Hromková	Vypracoval: Ing. Hromková	BUILDINGcentrum - HSV, s.r.o.  Karlov 169/88 Velké Meziříčí 594 01 IČ: 25317873
Investor: DŽV Rychnov nad Kněžnou a.s., č. p. 141, 51704 Černíkovice			
Místo stavby: k.ú. Ještětice, parc. č. 501/3			
Název akce – objekt: SKLAD KEJDY SO.03 - PŘEČEPÁVACÍ JÍMKA			
Název výkresu – profese: D.1.1 ARCHITEKRONICKO STAVEBNÍ ŘEŠENÍ PŮDORYS, ŘEZ C-C			ÚSEK PROJEKCE info@bc-hsv.cz www.bc-hsv.cz tel.: (+420) 566 686 211-3 fax.: (+420) 566 686 299
Stupeň PD: DOKUMENT. PRO VÝBĚR ZHOTOVITELE			Číslo zakázky: 624006
			Datum: duben 2024
Formát: 1x A4		Číslo výkresu: 101	Číslo paré:
Měřítko: 1:100			