


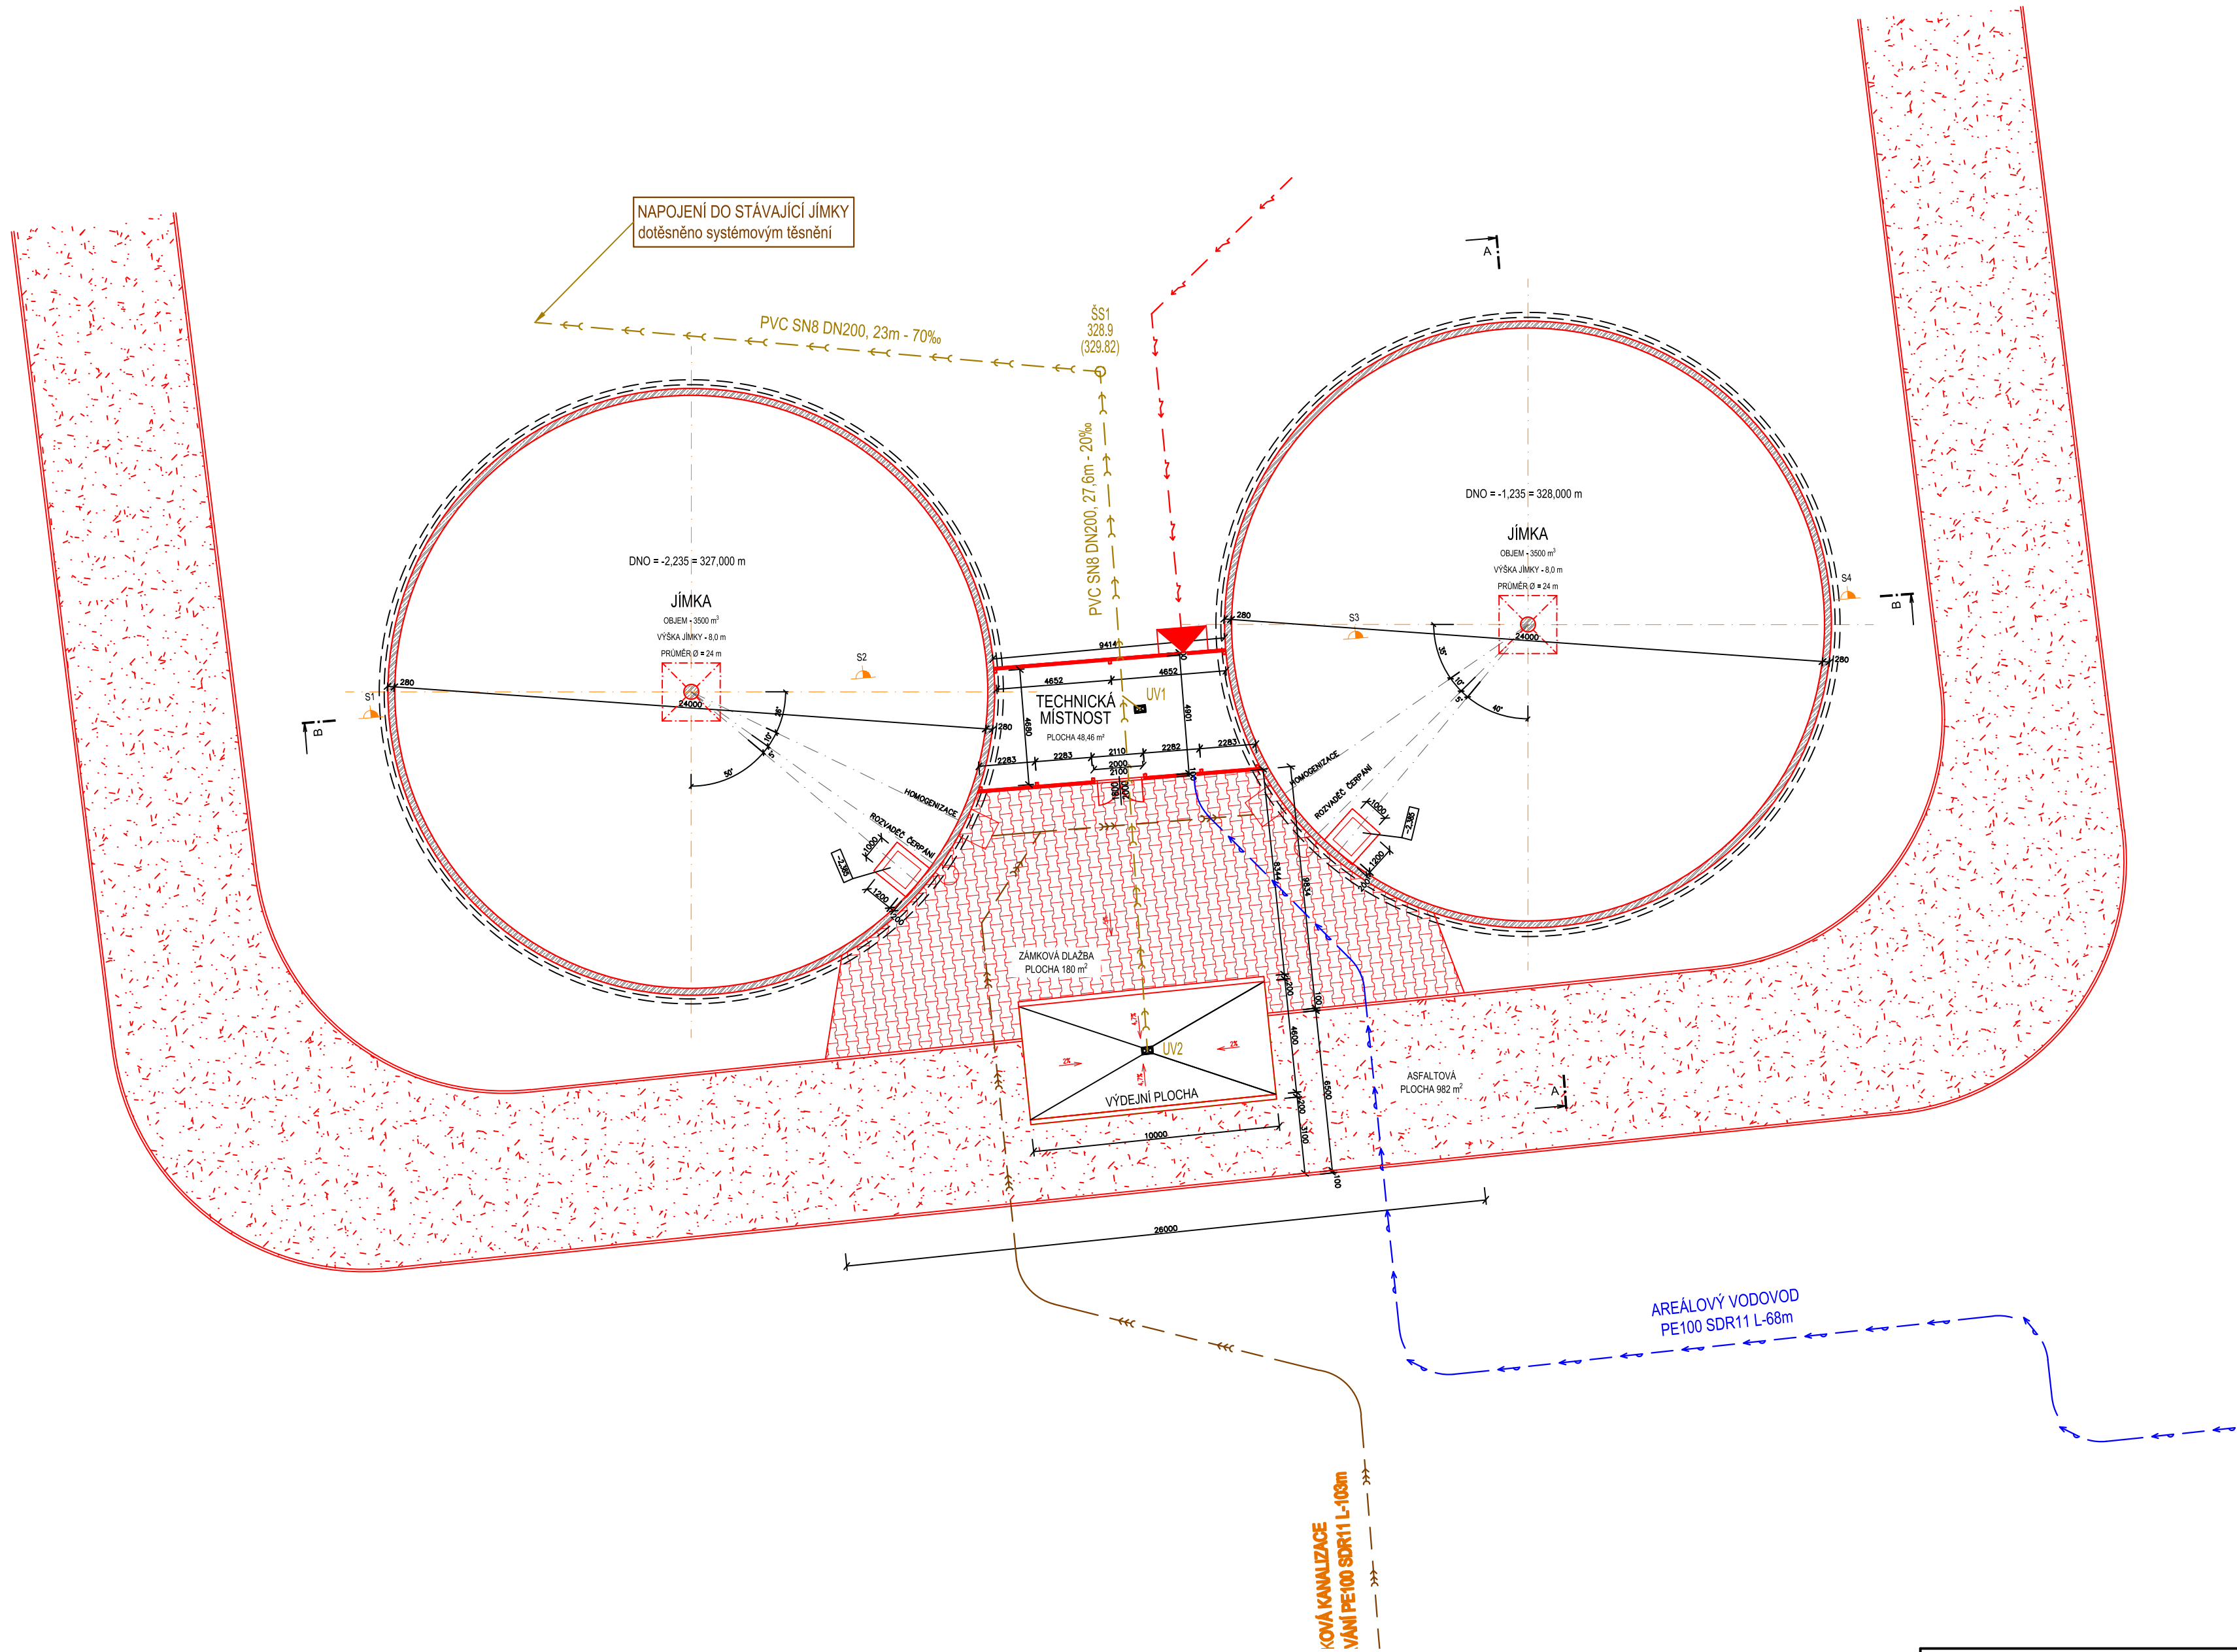


LEGENDA MATERIÁLŮ

- SO.04 ZPEVNĚNÁ PLOCHA – ASFALTOVÝ POVRCH
- SO.04 ZPEVNĚNÁ PLOCHA – ZÁMKOVÁ DLAŽBA

LEGENDA NOVÝCH SÍTÍ

- AREÁLOVÁ KANALIZACE
- AREÁLOVÁ KANALIZACE
- VEDENÍ NN
- AREÁLOVÝ VODOVOD

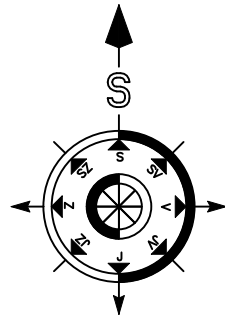

1.NP = 0,000 = 329,235 m nad mořem BPV			
HIP: Ing. Komínek		Zodp. projektant: Ing. Hromková	Vypracoval: Ing. Hromková
		<i>Hromková</i>	<i>Hromková</i>
Investor: DŽV Rychnov nad Kněžnou a.s., č. p. 141, 51704 Černíkovičky			
Místo stavby: k.ú. Ještětice, parc. č. 501/3			
Název akce – objekt:			
SKLAD KEJDY			
SO.04 ZPEVNĚNÁ PLOCHA			
Název výkresu – profese:			
D.1.1 ARCHITEKTONICKO STAVEBNÍ ŘEŠENÍ PŮDORYS			

BUILDINGcentrum - HSV, s.r.o.			
		Karlův 169/88 Velké Meziříčí 594 01 IČ: 25317873	
ÚSEK PROJEKCE			
info@bc-hsv.cz www.bc-hsv.cz		tel.: (+420) 566 686 211-3 fax.: (+420) 566 686 299	
Stupeň PD: DOKUMENT. PRO VÝBĚR ZHOTOVITELE			
Číslo zakázky: 624006		Datum: duben 2024	
Formát: 6x A4	Číslo výkresu:	Číslo paré:	
Měřítko: 1:200	101		