



Technické služby Moravská Třebová s.r.o.

Zahradnická 21, 571 01 Moravská Třebová

IČO : 25970399

DIČ : CZ25970399

Zapsaná u krajského soudu v Hradci Králové oddíl C
vložka 18167

Váš dopis

Naše č.j.
VO/Dv/2020

Vyřizuje
Dvořák

v Moravské Třebové
18.3.2020

Vyjádření č.17/2020 k akci, projektu :

Demolice objektu ul.Jiráskova, Moravská Třebová parc.č.497, 3983

V přiloženém mapovém podkladu máte zakreslen průběh **podzemního vedení veřejného osvětlení (VO)**.

Pro plánování a provádění prací v blízkosti našich sítí je nutno respektovat právní předpisy pro ochranná pásma v rozsahu zákona č.458/2000 Sb., příslušných ČSN, PNE, zejména ochranu zařízení uvedenou v ČSN 736005, ČSN 332160 a ČSN 33 2000-5-54.

- **vytýčení kabelu VO** je nutné provést před zahájením jakýchkoliv zemních prací
- Vzhledem ke skutečnosti, že nevlastníme přístrojové vybavení, je potřeba toto vytýčení objednat (např. VHOS p.Drdla, event. ČEZ,...) a časově koordinovat u našich elektrikářů
- je třeba prokazatelně seznámit pracovníky s vyznačenou trasou včetně možné odchylky +/- 30 cm od trasy
- ve vzdálenosti 1,5 m od trasy vedení VO nepoužívat žádné mechanizační prostředky, nevhodné nářadí a práce provádět s nejvyšší opatrností
- při zjištění zásadních rozporů v trase kabelu VO zastavit práce a volat vedení TS (tel.461316509)
- při odkrytí kabelu VO je potřeba kabel zabezpečit proti jeho možnému poškození a upozornit vedení TS na jeho odkrytí (tel.461316509)
- každé poškození kabelu a ostatních součástí VO je nutno neprodleně oznámit vedení TS (tel.461316509), které si prostřednictvím vlastních elektrikářů zajistí odbornou opravu poškozeného kabelu a ostatních součástí VO
- před záhozem obnaženého kabelu VO je povinnost přizvat vedení TS ke kontrole neporušenosti jeho stavu (tel.461316509)
- zához kabelu VO bude proveden kopaným pískem minimálně 10 cm nad kabel, poté položena buď chránička nebo výstražná folie a dále prováděn a hutněn zásyp materiálem bez velkých, ostrých hran

Zároveň Vás upozorňujeme, že je nutno v průběhu vykonávání stavebních prací zabezpečit možnost vývozu odpadů i jiných subjektů, tj. nebránit v přístupu k popelnicím a kontejnerům, případně zabezpečit přistavení nádob s odpadem do míst, kde je vývoz odpadu proveditelný.

Souhlasíme s vydáním územního souhlasu - stavebního povolení.



Platnost tohoto vyjádření 1 rok od jeho vydání.

S pozdravem


Josef Dvořák
Vedoucí provozu

**Technické služby
Moravská Třebová s.r.o.**
Zahradnická 21, 571 01 Moravská Třebová
IČ : 259 70 399, DIČ : CZ25970399

*Technické služby
Moravská Třebová s.r.o.*
Zahradnická 21, 571 01 Moravská Třebová
IČ: 259 70 200, DIČ: CZ05070200

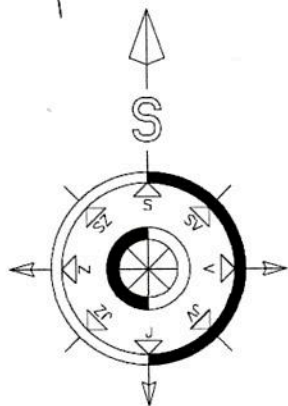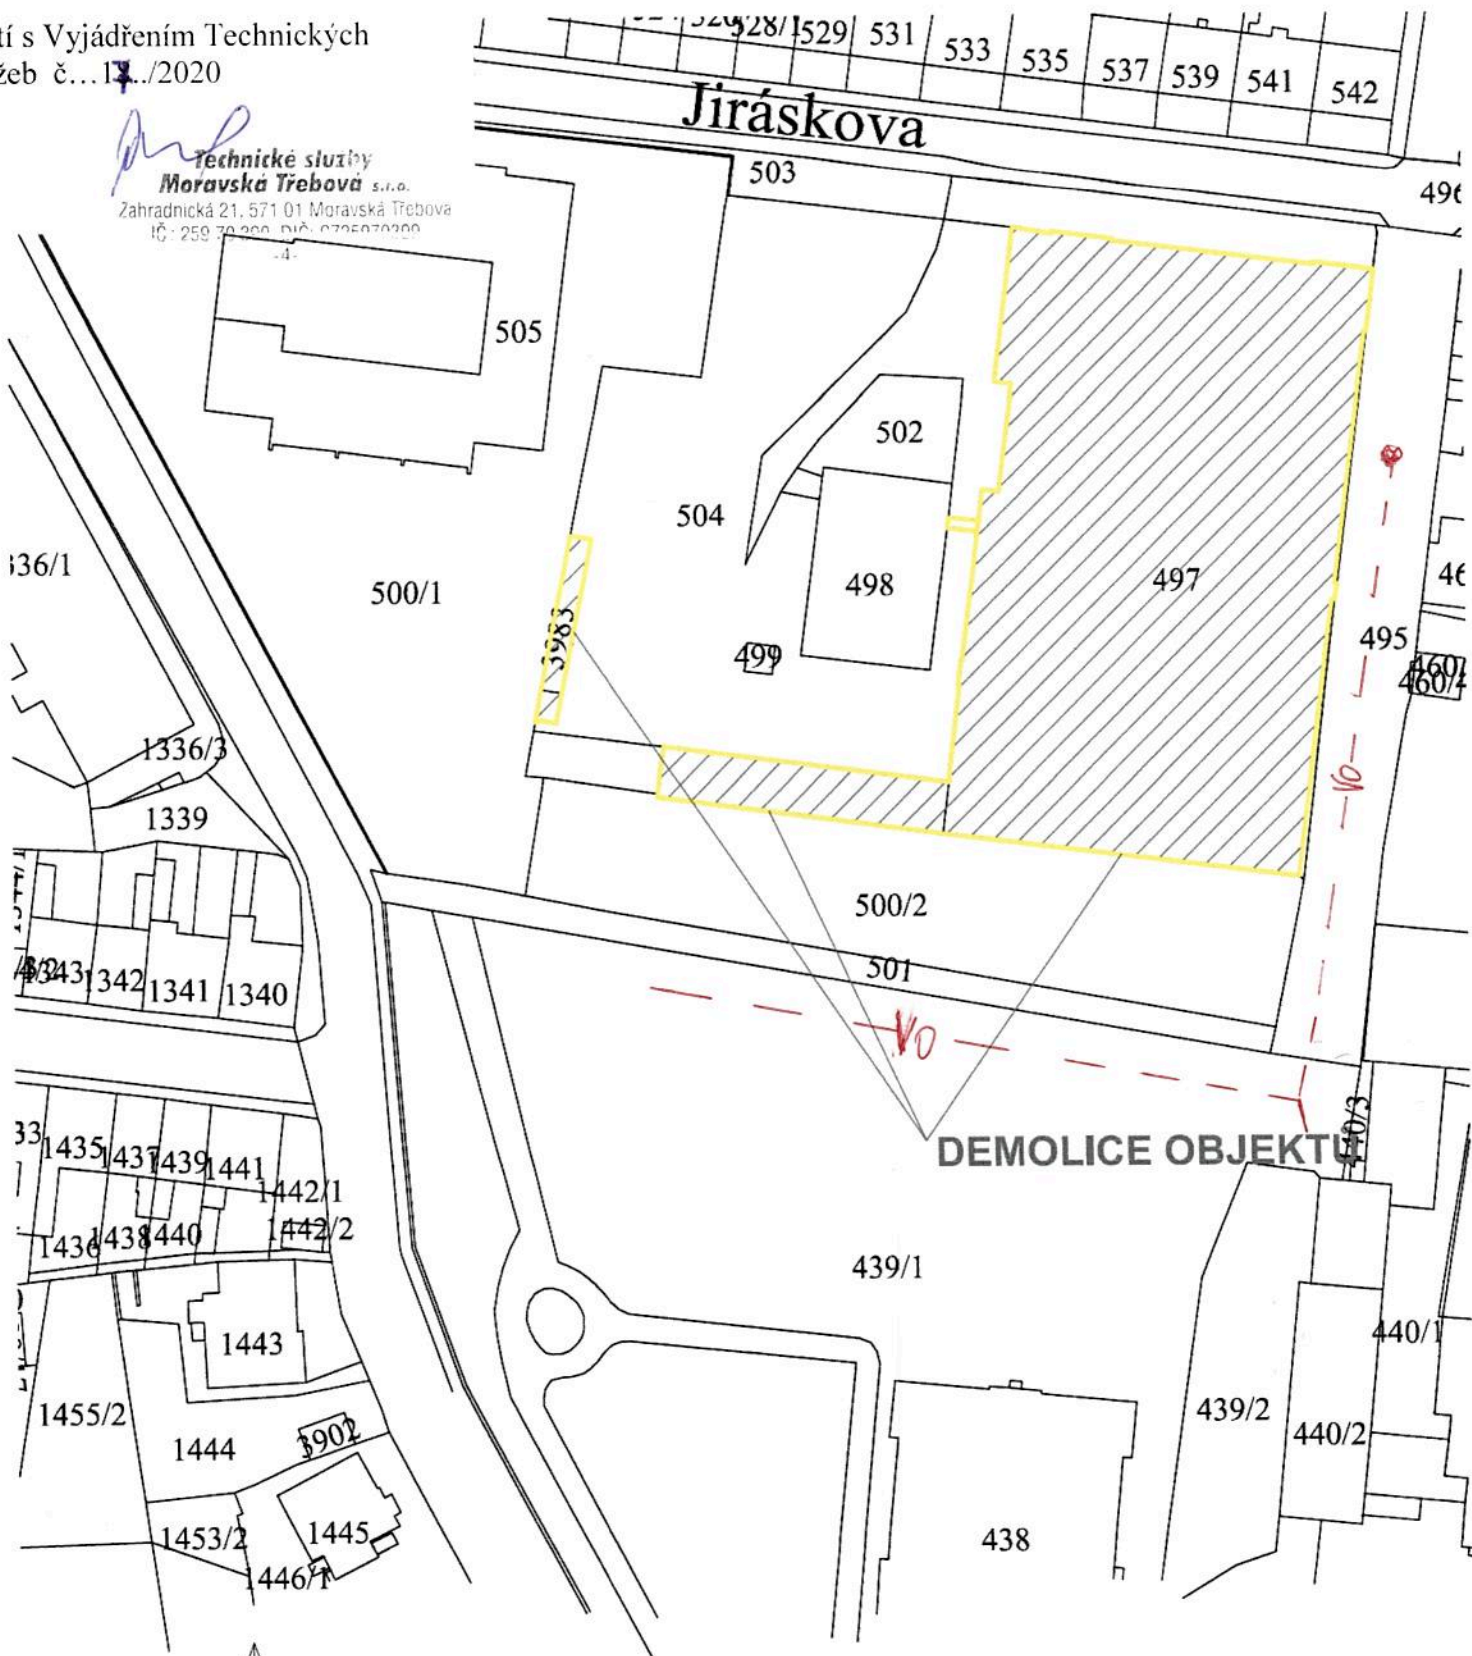

AKCE: DEMOLICE OBJEKTŮ BÝV. AREÁLU MILTRA			
INVESTOR: MĚSTO MORAVSKÁ TŘEBOVÁ nám. TGM 32/29 571 01 MORAVSKÁ TŘEBOVÁ		MÍSTO STAVBY k.ú. MORAVSKÁ TŘEBOVÁ parc. č. 497 ul. JIRÁSKOVA	
AUTORIZOVANÝ PROJEKTANT: ING. JOSEF MAREK		PROJEKTANT: ING. JOSEF MAREK	
HLAVNÍ PROJEKTANT: ING. JOSEF MAREK		VYPRACOVAL: ING. JOSEF MAREK	
OBSAH VÝKRESU KATASTRÁLNÍ SITUACE		DATUM 02/2020	MĚŘÍTKO 1:1000
		Č. VÝKR. C 1	SADA:

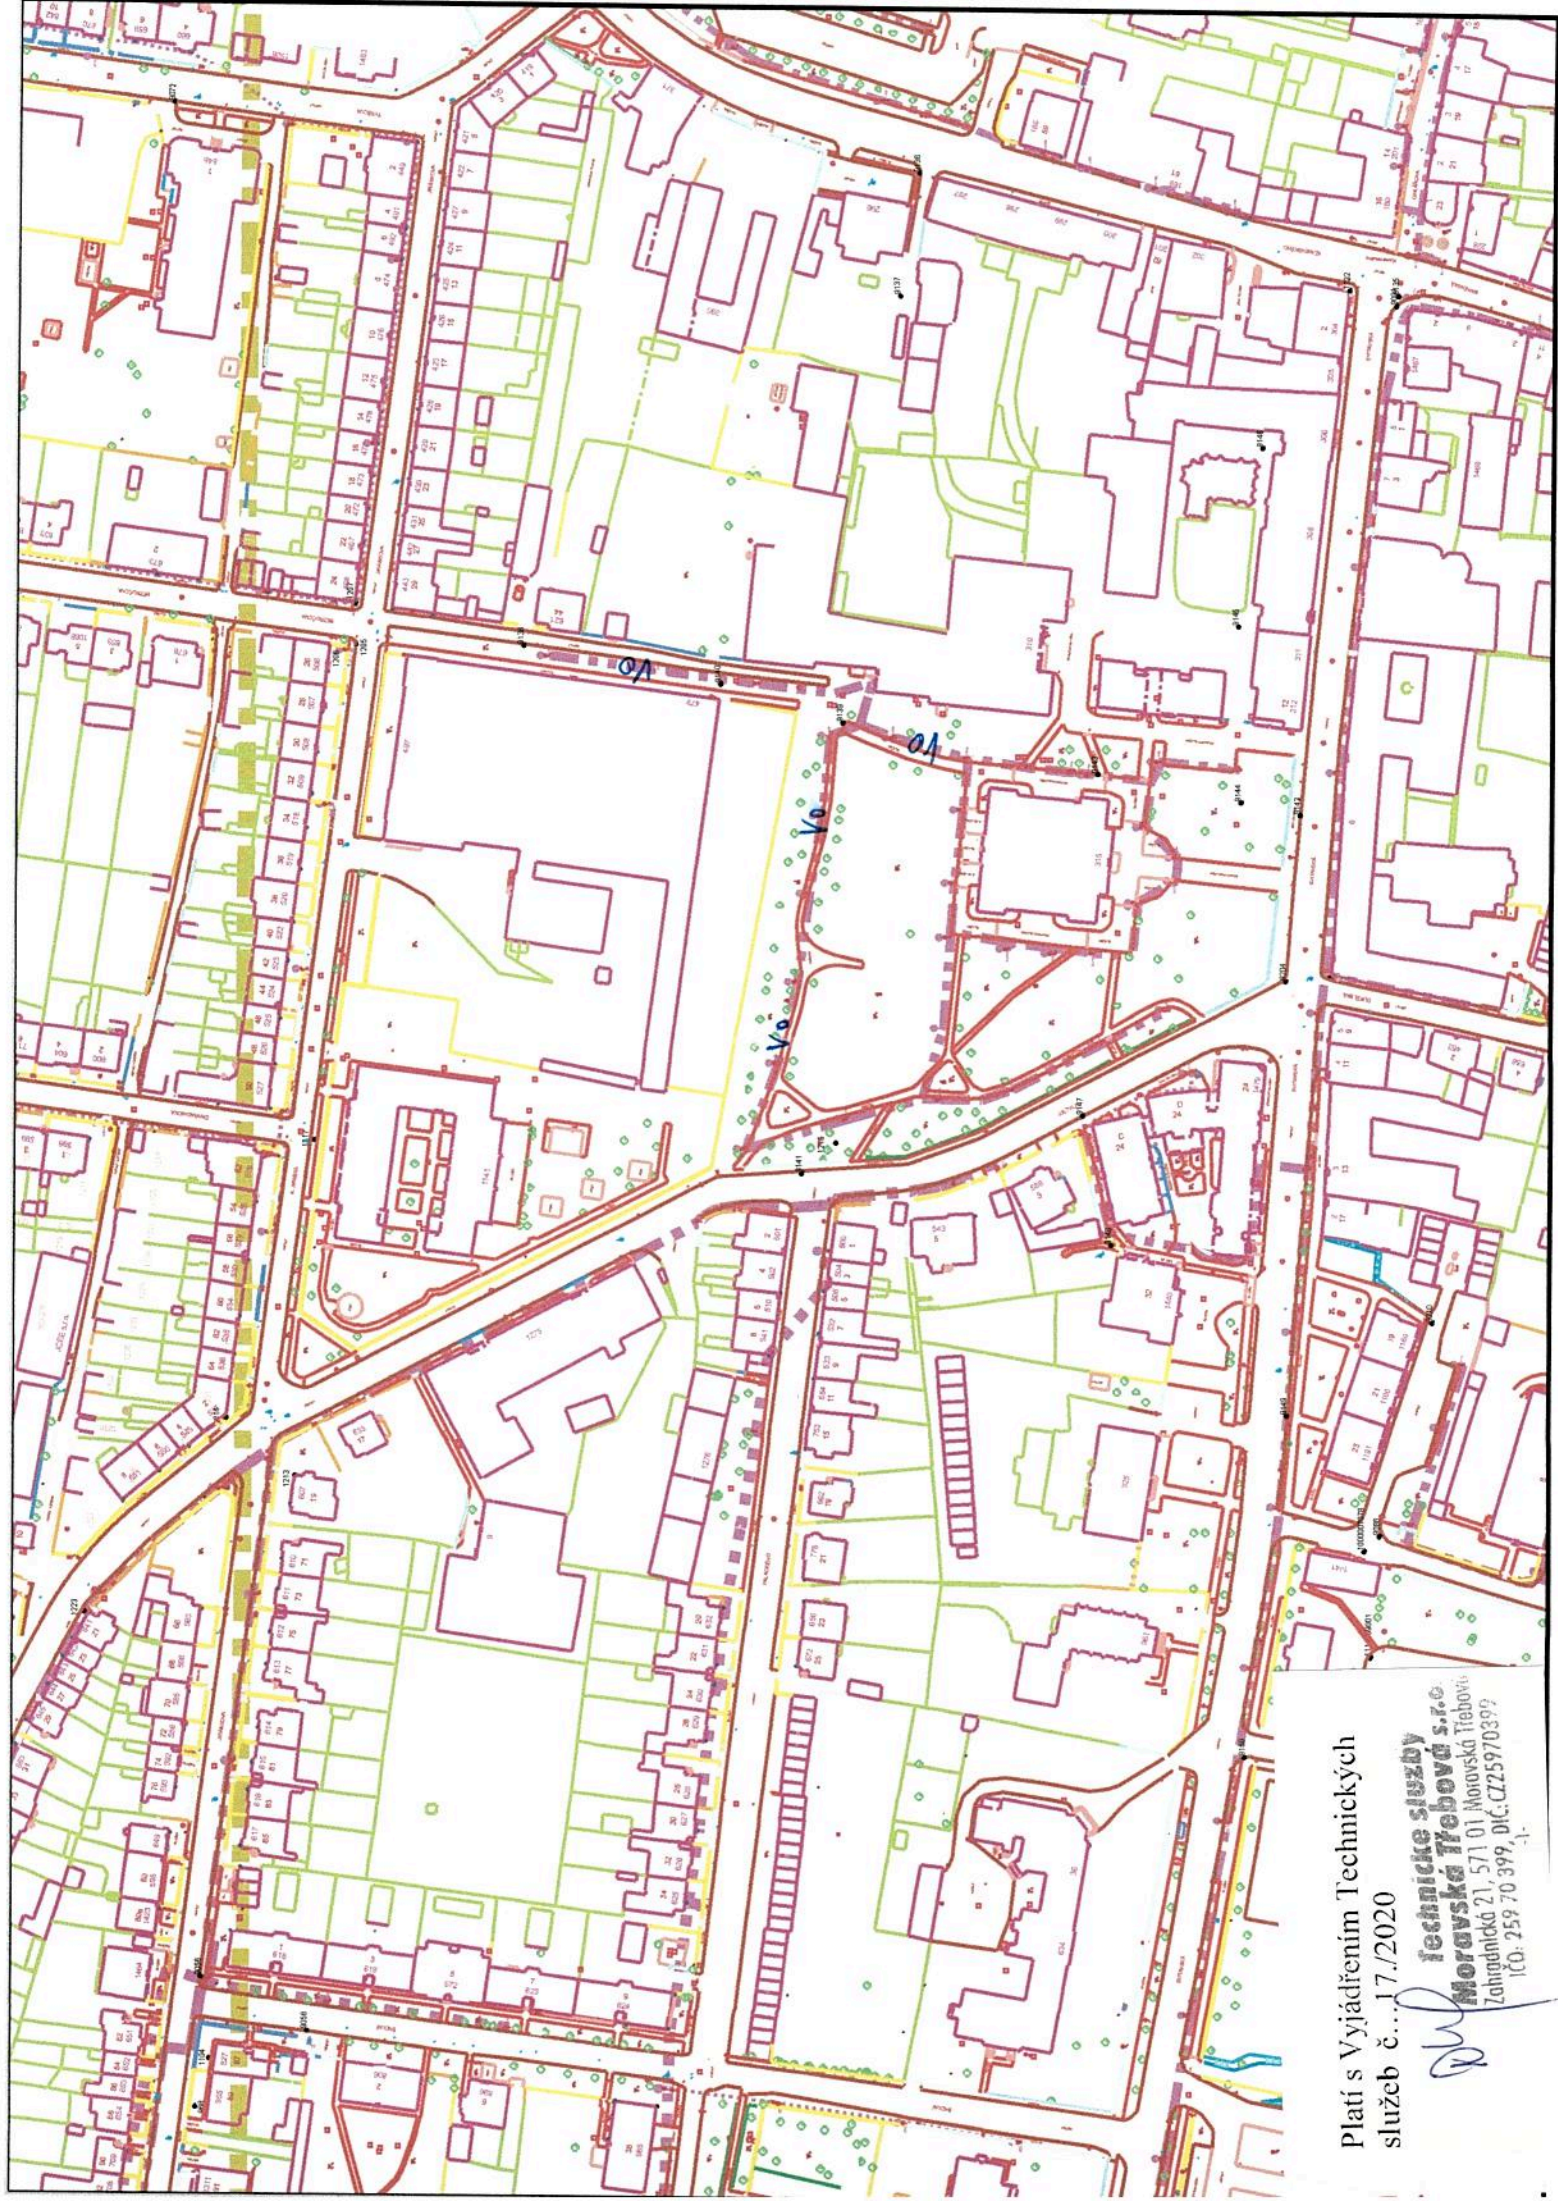

Platí s Vyjádřením Technických
služeb č....17./2020

[Signature]
technické služby
Moravská Třebová s.r.o.
Zahradnická 21, 571 01 Moravská Třebová
IČO: 259 70 399, DIČ: CZ25970399