


1A. ETAPA - SITUACE BAZÉNU
TECHNOLOGICKÉ ROZVODY

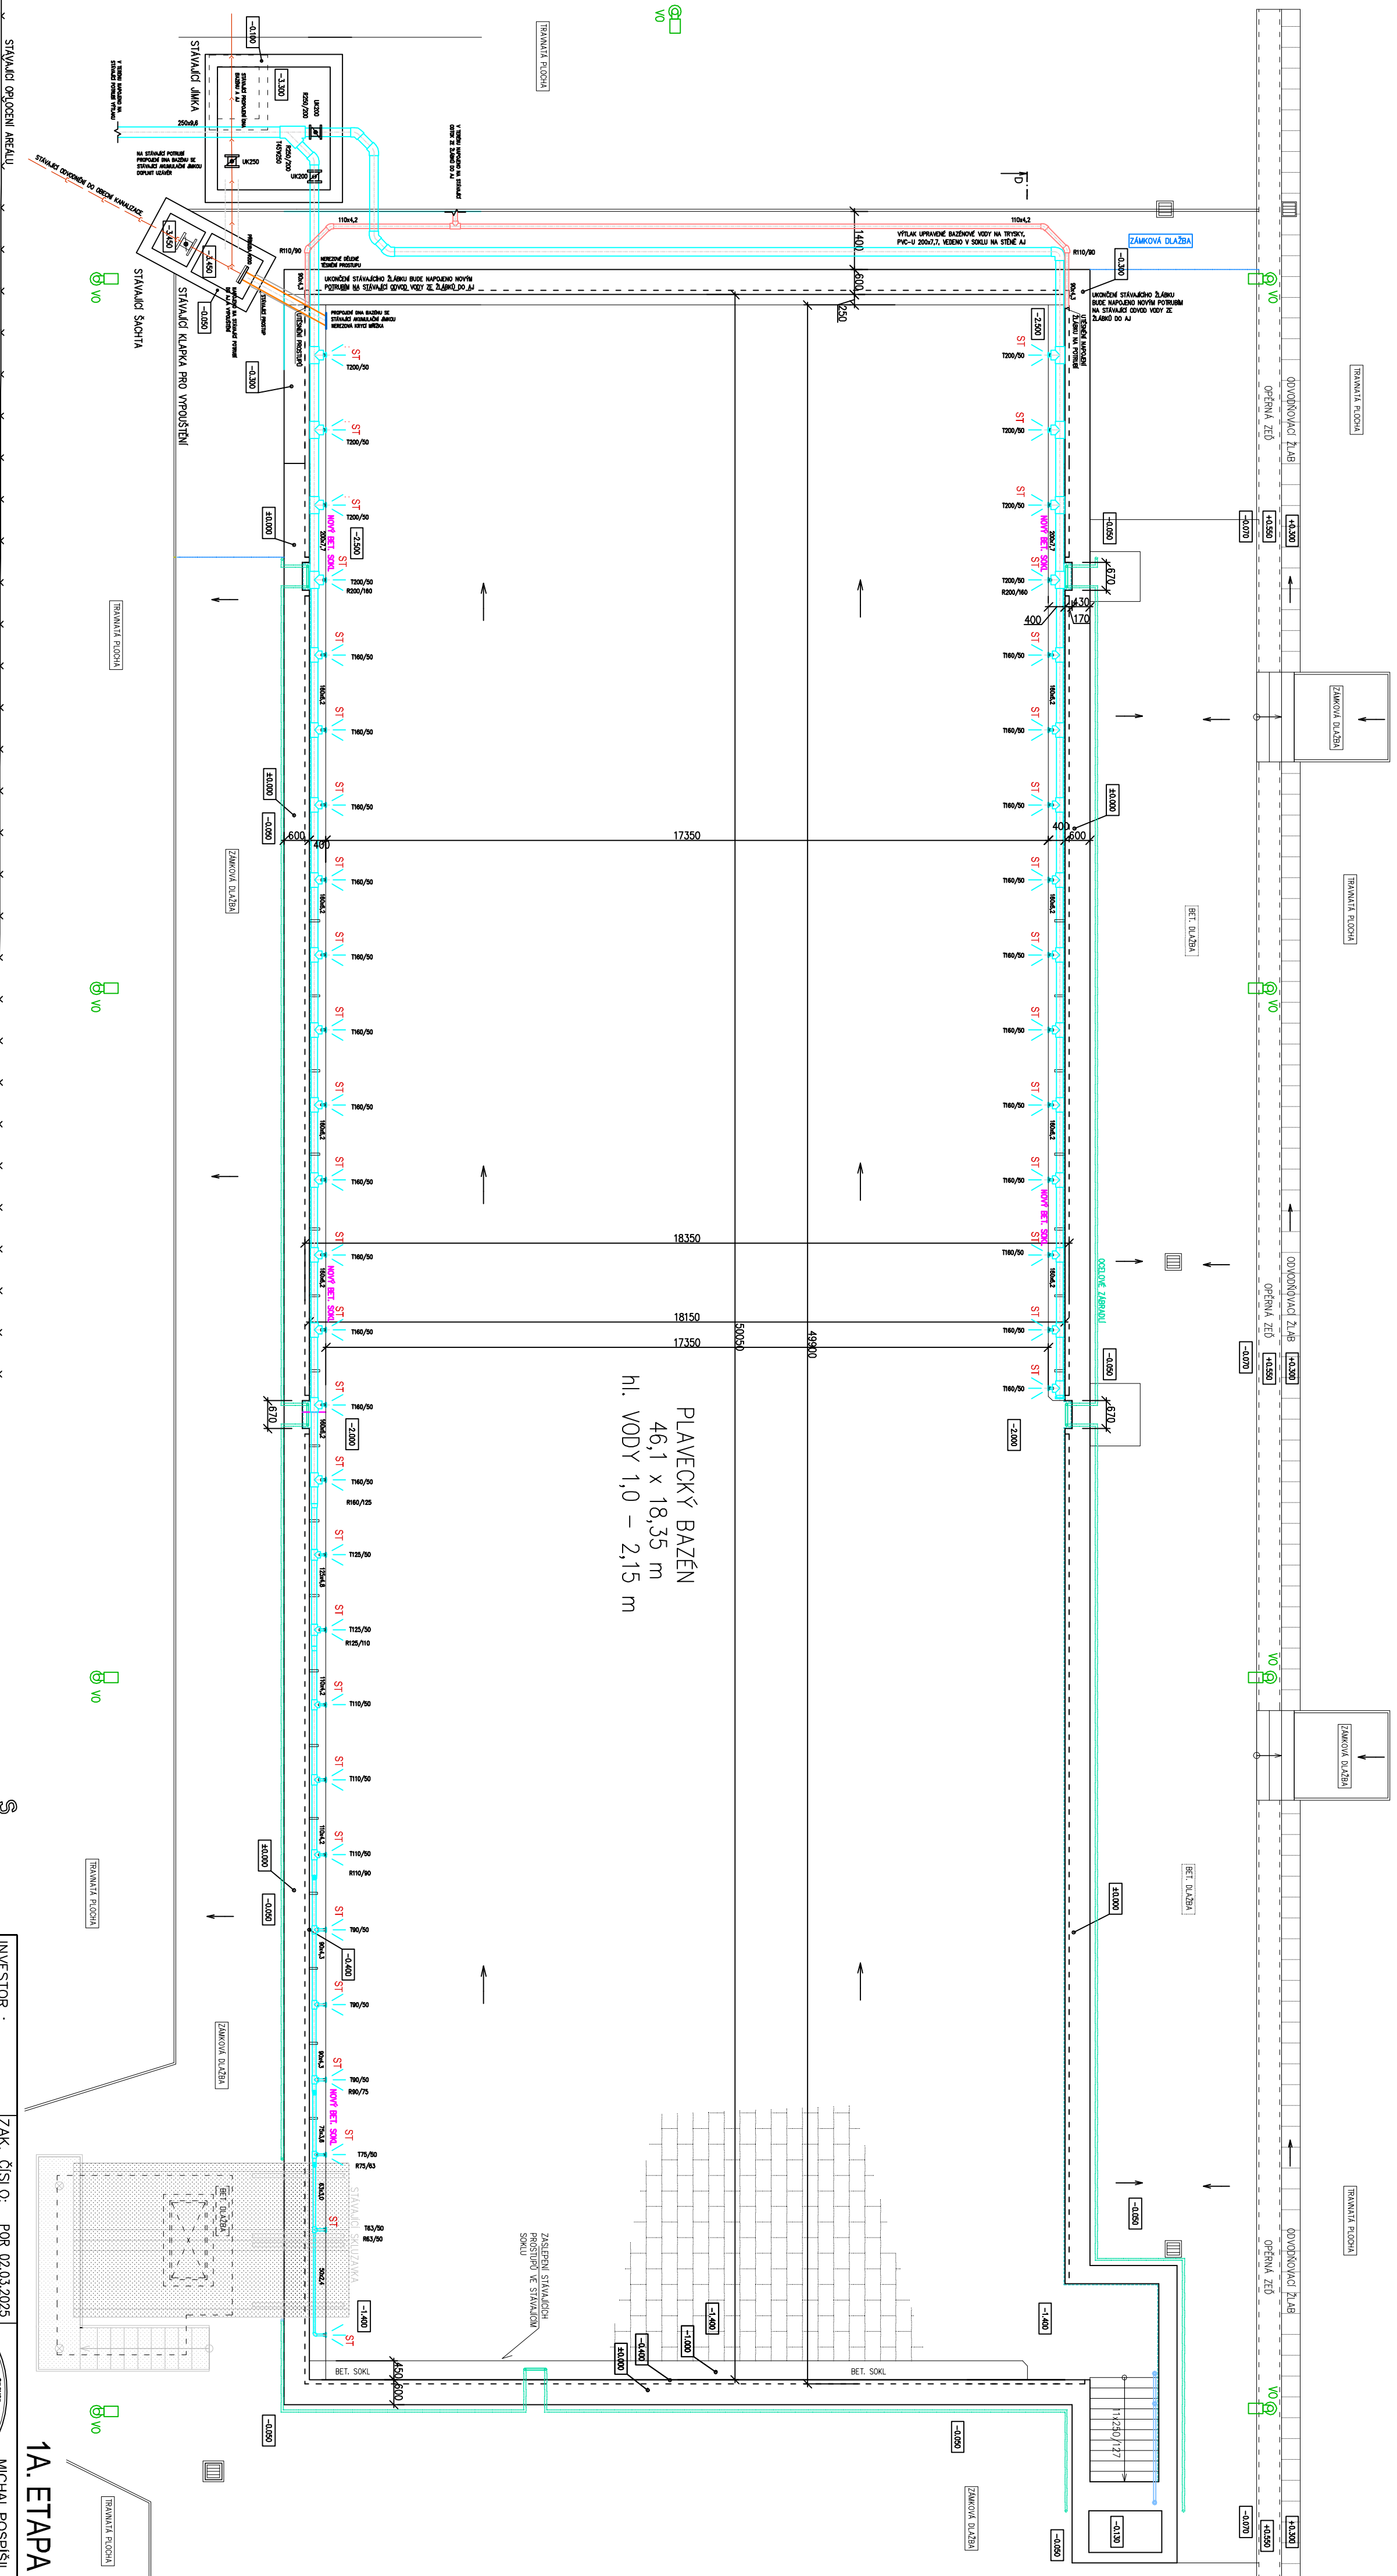

LEGENDA ZARÍZENÍ :

- ST STĚNOVÁ TRYSKA PRO FÓLIOVÉ BAZÉNY
M-A MŘÍŽKA VYPUSŤENÍ BAZÉNU
Vypouštěč mřížko nerez – na přírubu ø250 s otvory o celkové ploše min.0,01776 m²
(nápř. 3 pásy 220 x 8 mm =0,00528 m² + 4 pásy 200 x 8 mm =0,00640 m² + 4 pásy 140 x 8 mm =0,00448 m² + 2 pásy 100 x 8 mm =0,00160 m²), všechny hrany nerez plechu budou zoodbeny, odroušeny.
- 42 s regulovatelným průtokem, Q=2,5–7m³/h, napojení ø50
1 mot. NEREZOVÁ OCEĽ AISI 316, KOTVENO DO PŘÍRUBY ø250 NA ŠROUBU

LEGENDA POTRUBÍ :

- PŘEPADY ZE ŽLABKŮ
VYPUSŤENÍ BAZÉNU
STAVAJÍCÍ VYPUSŤENÍ DO KANALIZACE
VÝTLAK UPRAVĚNÉ VODY DO BAZÉNU

INVESTOR :	ZAK. ČÍSLO: POR 02.03.2025	PROJEKT - OBECNOST - MĚŘÍTKO 18. STAVBY POR PRŮVODNÍ	MICHAL POSPÍŠIL
Obec Čechy,	OBEC : ČECHY		+420 736 680 233
Čechy 30, 751 15	DATUM: 03/2025		IČO 65912535
STUPEŇ: PROJEKT	FORMÁT : A2+	DIČ CZ 7404195678	
	POČ. VYHOTOVĚNÍ : 4	Sledek: TUDN 148, 751 16 TUDN Kancelář DENSOVA 2916/9, 750 02 PŘEROV	
STAVBA: Oprava bozónové vany a technologie plaveckého bozónu na letním koupališti v Čechách	Zodp. proj. Michal POSPÍŠIL	Vypracoval Lucie Masarčíková	
ČÁST: D.1.2. – TECHNOLOGICKÉ ŘEŠENÍ	Autoriz. osoba Ing. Z. TILEROVA	Č. VÝKRESU: 01	
NÁZEV VÝKRESU : 1.ETAPA – SITUACE BAZÉNU – TECHNOLOGICKÉ ROZVODY	MĚŘÍTKO : 1 : 100	D.1.2.1./A – 01	