


DETAIL OPRAVY M2



PŮDORYS MÍSTA M2

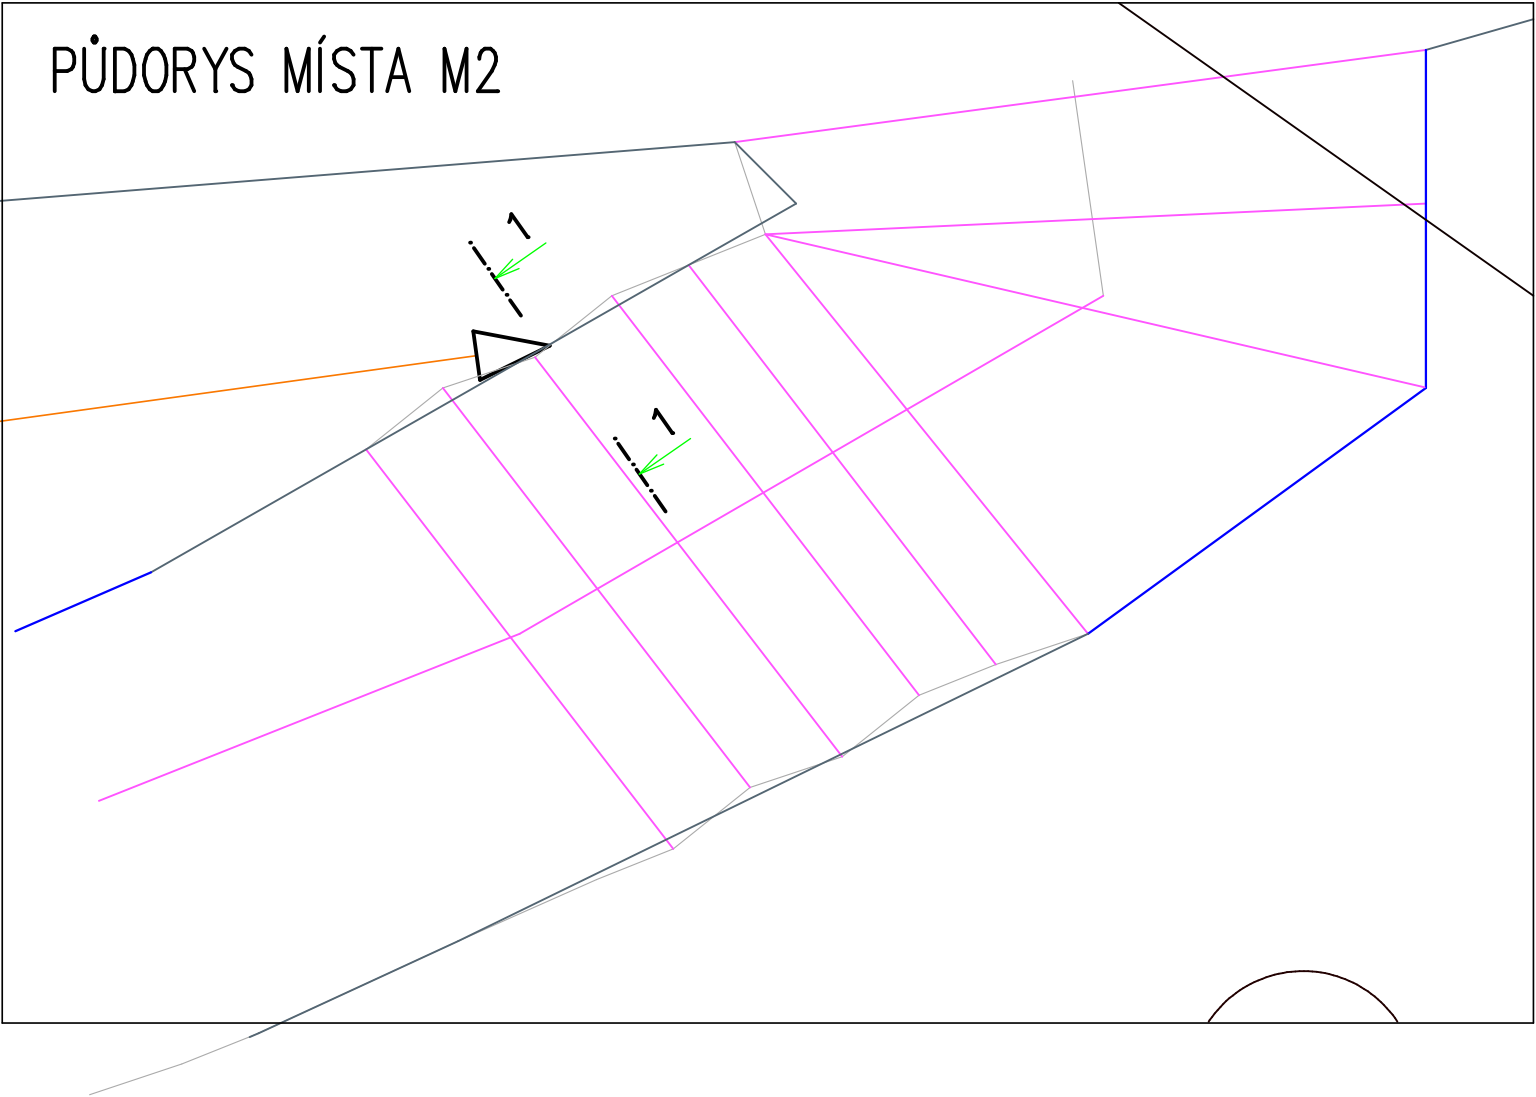


PORUCHA:

ODTRŽENÝ SVAH OD OPĚRNÉ ZDI, MOŽNOST ZATĚKÁNÍ VODY POD OPĚRNOU ZÍDKU A POŠKOZENÍ STABILITY SCHODIŠTĚ SE ZÍDKOU

ZPŮSOB OPRAVY

- ODTĚŽIT ZEMINU V DÉLCE CCA 4.00 M PO ÚSECÍCH CCA 1.0 M , CCA 1.20 M3
- DO HLoubKY CCA 300 MM POD SCHODNICÍ (OPĚRNOU ZÍDKU) VYTĚŽIT ZEMINU
- VYBETONOVAT BETONOVÝ ZÁKLAD Z BETONU C25/30-XC2 : OBJEM 0.95 M3
- ZÍDKU PODEZDÍT ŽULOVÝMI KAMENY (PRO VYZDĚNÍ POUŽÍT HRUBÉ KOPÁKY) : OBJEM ZDI: 0.6 M3
- VYSPÁROVAT POLOŽENÉ KAMENY (PLOCHA 2.6 M2)
- PROSTOR ZA VYZDÍVKOU ZALÉVAT ŘÍDKÝM BETONEM C12/15-X0
- NOVÉ KAMENIVO VYSPÁROVAT A PŘIHRNOUT ZPĚT ZEMINU A VYSVAHOVAT + OSETÍ TRAVNÍM SEMENEM (PLOCHA CCA 7 M2)
- VYTĚŽENOU ZEMINU POUŽÍT NA VYROVNÁNÍ TERÉNNÍCH NEROVNOSTÍ A ÚPRAVU OKOLNÍCH SVAHŮ
- PŘESUN OVAŽOVAT DO VZDÁLENOSTI 50 M

ŘEZ 1-1

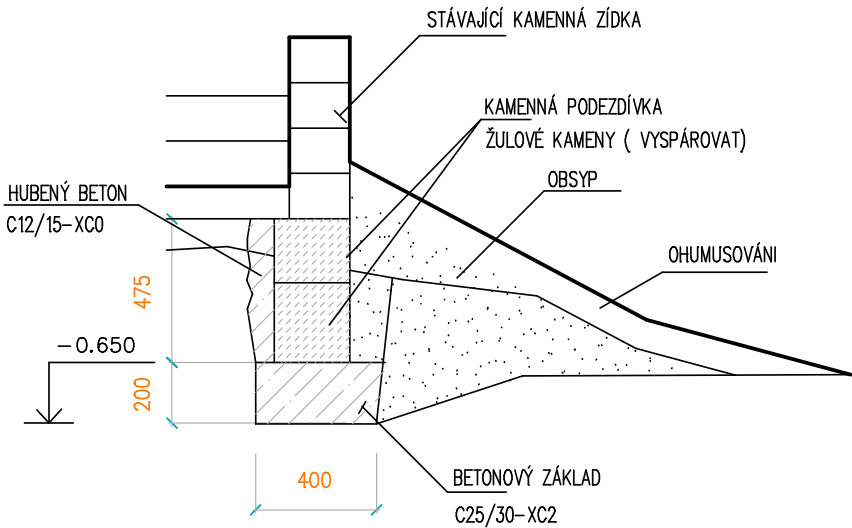

AKCE : HOLEČKOVY SADY V TÁBOŘE, REKULTIVACE		DATUM : 11/2012	VÝKR.Č.: 02
VÝKRES : DETAIL OPRAVY M2	MĚŘÍTKO: 1:25	VYPRACOVAL : ING. MIZERA	