


DETAIL OPRAVY M6– DOPLNĚNÍ SPADLÉ KAMENNÉ HLAVY ZÍDKY



PŮDORYS MÍSTA OPRAVY M6

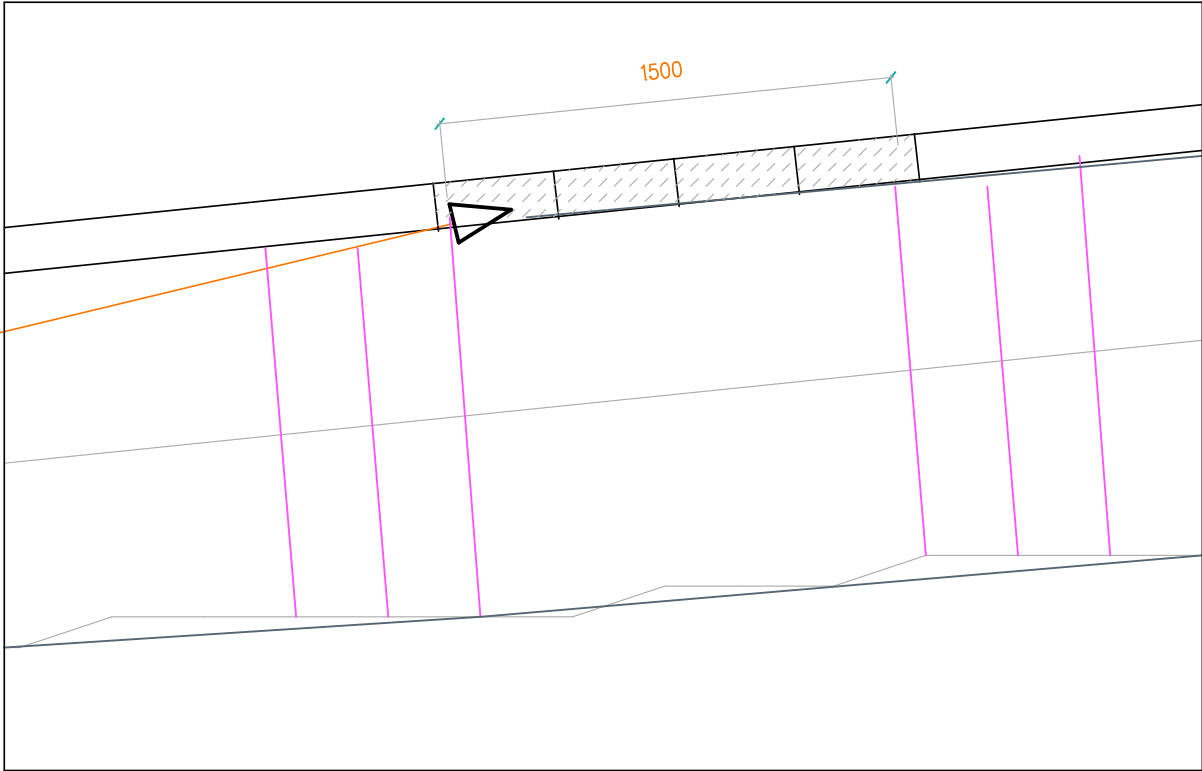

PORUCHA:

ULOMENÁ ČÁST HLAVY KAMENNÉ ZÍDKY V ÚSEKU CCA 1.5 M

ZPŮSOB OPRAVY:

- ODSTRANIT MECH A OČISTIT STYČNÉ PLOCHY KAMENNÉ ZÍDKY–ODSTRANIT PŮVODNÍ CEMENTOVOU MALTU
- KAMENY NAMOČIT A DOPLNIT DLE PŮVODNÍHO TVARU (1 ŘADU)
- PRO SPOJENÍ POUŽÍT CEMENTOVOU MALTU PÍSKOVOU
- PO ZATVRDNUTÍ A VYZRÁNÍ SPÁRY MEZI KAMENY VYSPÁROVAT

DODÁVKA KAMENŮ: 150/200/400–600 MM, KS 3–4

PLOCHA (DÉLKA SPÁROVÁNÍ): CCA 3.2 M

BOURÁNÍ (CEMENTOVÁ MALTA) CCA 0.02 M3

AKCE : HOLEČKOVY SADY V TÁBOŘE,RENTALIZACE		DATUM : 11/2012	VÝKR.Č.: 06
VÝKRES : DETAIL OPRAVY M6	MĚŘÍTKO: 1:25	VYPRACOVAL : ING. MIZERA	