


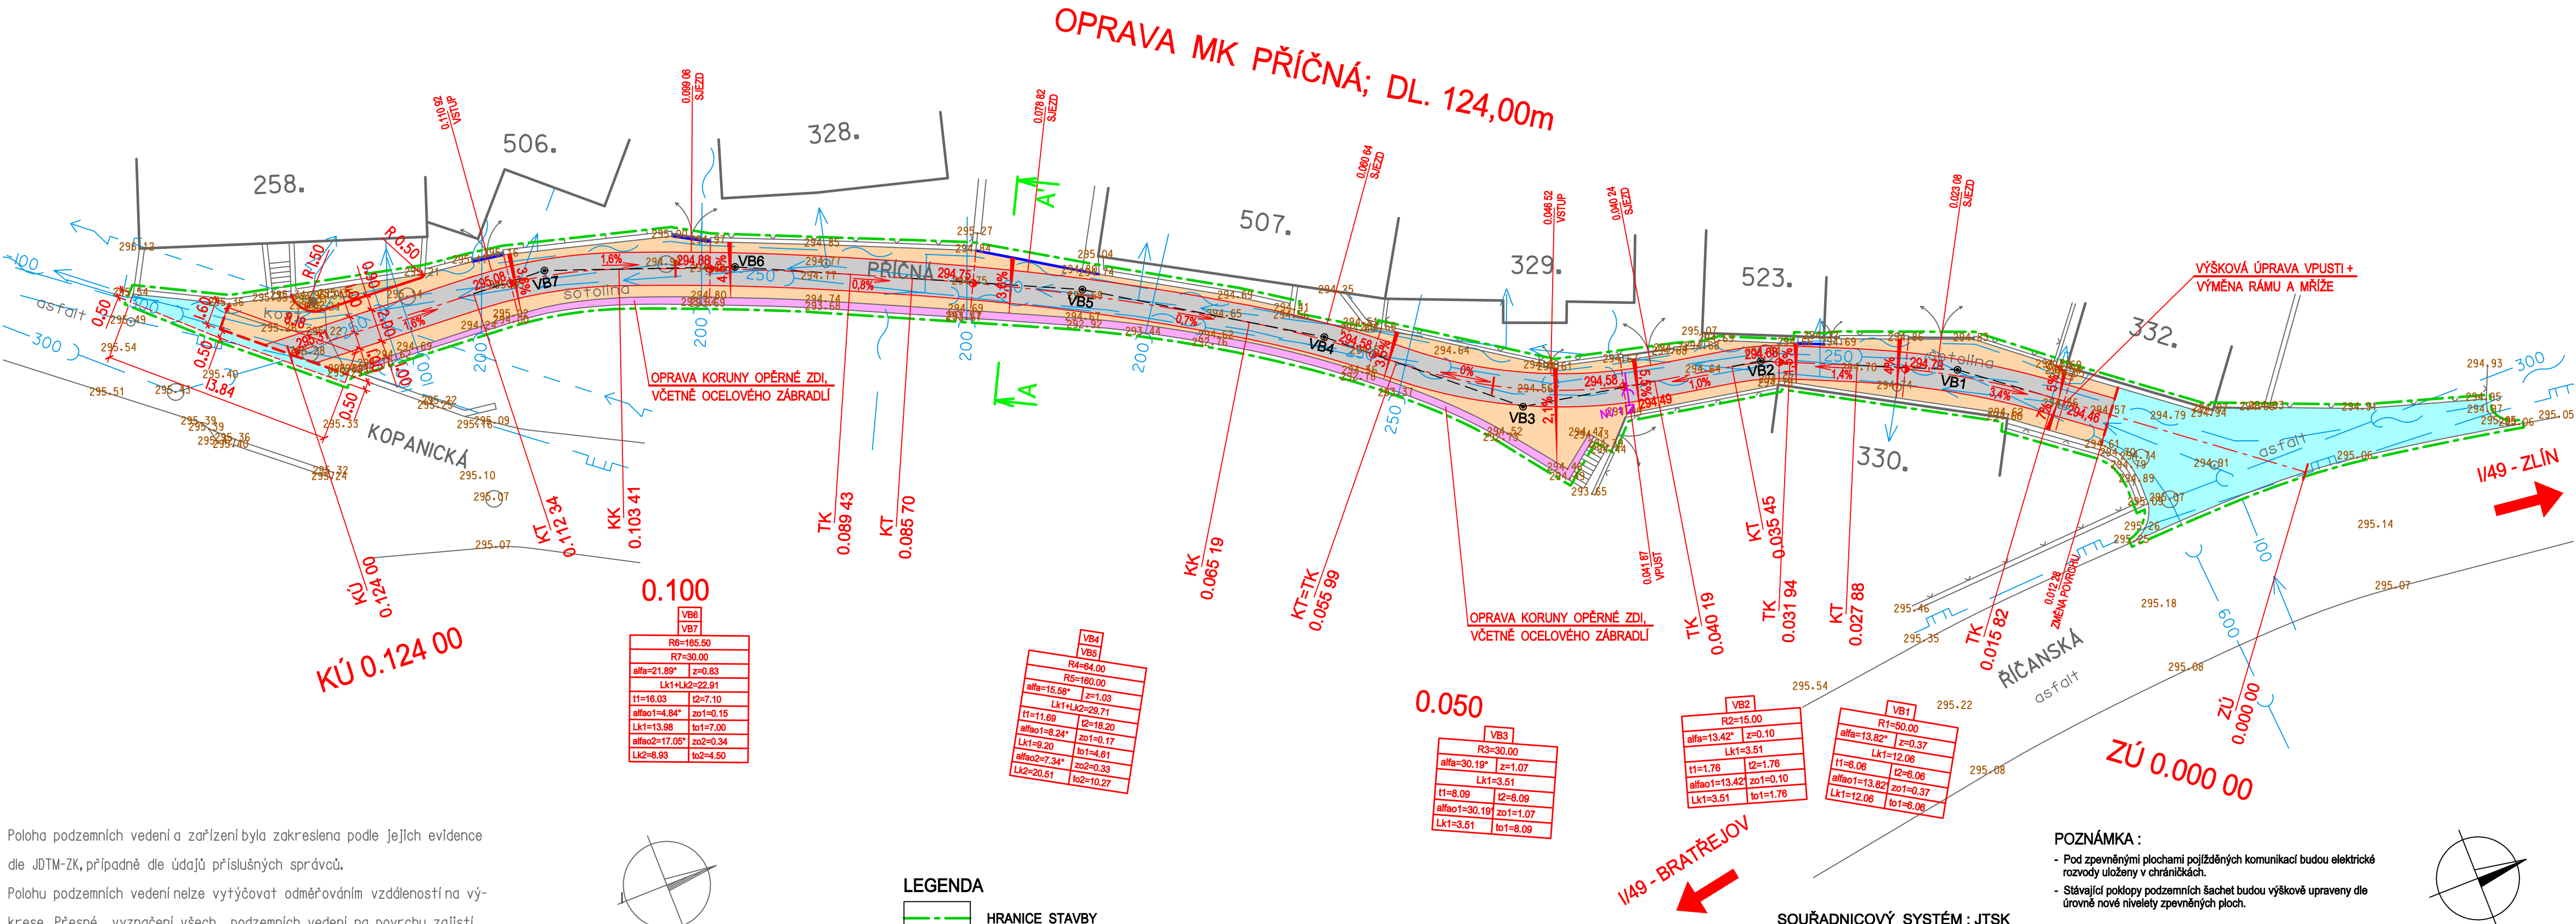

Poloha podzemních vedení a zařízení byla zakreslena podle jejich evidence dle JD TM-ZK, případně dle údajů příslušných správců.

Polohu podzemních vedení nelze vytýčovat odměřováním vzdáleností na výkrese. Přesné vyznačení všech podzemních vedení na povrchu zajistí investor před zahájením stavby.

VEDOUČÍ GEODET PETR MENŠÍK		ZPRACOVAL ING. MIROSLAV HORÁK	KONTROLOVAL ING. VLASTIMIL VAVŘÍK	 geodetická kancelář tř. T. Bati 508 762 73 Zlín tel. 00420 577594353-4 , 602504425
VIZOVICE - REKONSTRUKCE ULICE PŘÍČNÁ ZAMĚŘENÍ 1:500				
SOUŘ. SYSTÉM S-JTSK		VÝŠKOVÝ SYSTÉM B p v.		MĚŘENÍ FORMÁT 2 A4
				DATUM DUBEN 2017
				Č. Z. 18/2017
INŽENÝRSKÉ SÍTĚ ZAKRESLIL		ING. VLASTIMIL VAVŘÍK		MĚŘÍTKO 1:500
				DATUM PLATNOST
				DUBEN 2017 I ROK

LEGENDA



HRANICE STAVBY

SO 01 - ZPEVNĚNÉ PLOCHY



KOMUNIKACE - ASFALTOVÝ BETON - KRYT; TL.40mm (ZAPRAVENÍ)




KOMUNIKACE - BETONOVÁ DLAŽBA TL. 80mm (BARVA TEMNĚ ŠEDÁ - ANTRACIT)




KOMUNIKACE - BETONOVÁ DLAŽBA TL. 80mm (BARVA PŘÍRODNÍ - SVĚTLE ŠEDÁ)




PLOCHY Z ŘÍČNÍHO KAMENIVA - KAČÍREK

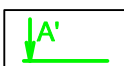


VZOROVÝ PŘÍČNÝ ŘEZ

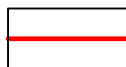


CHODNÍKOVÝ OBRUBNÍK BO 10/25 - PŘEVÝŠENÝ (NÁŠLAP 100mm)

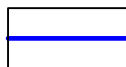

CHODNÍKOVÝ OBRUBNÍK BO 10/25 - SNÍŽENÝ (NÁŠLAP 20mm)

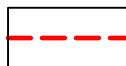

CHODNÍKOVÝ OBRUBNÍK BO 10/25 - ZAPUŠTĚNÝ (NÁŠLAP 0mm)

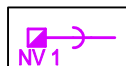

NÁDVORNÍ VPUST S PŘÍPOJKOU DN 150

POZNÁMKA :

- Pod zpevněnými plochami pořízených komunikací budou elektrické rozvody uloženy v chráničkách.
- Stávající poklopy podzemních šachet budou výškově upraveny dle úrovně nové nivelety zpevněných ploch.

SOUŘADNICOVÝ SYSTÉM : JTSK
VÝŠKOVÝ SYSTÉM : B.p.v.

hlavní projektant	vedoucí projektant	vypracoval	kontroloval	 Ing. RUDOLF NEČAS Fügenerovo nábřeží 5476 760 01 ZLÍN tel: 576 517 000; mobil: 602 517 446 e-mail: rudolfnec@gmail.com	
ING. RUDOLF NEČAS	ING. RUDOLF NEČAS	ING. ZDENEK ŠEVČÍK	ING. RUDOLF NEČAS		
STAVBA VIZOVICE - OPRAVA MK PŘÍČNÁ				formát	3 A4
OBJEKT SO 01 ZPEVNĚNÉ PLOCHY				datum	05/2017
				stupeň PD	DOS
				zak. číslo	08-2017
OBSAH SITUACE				arch. číslo	—
				měřítko 1:250	č.v. 03