



PŮDORYS STŘECHY - NOVÝ STAV, MĚŘÍTKO 1:50

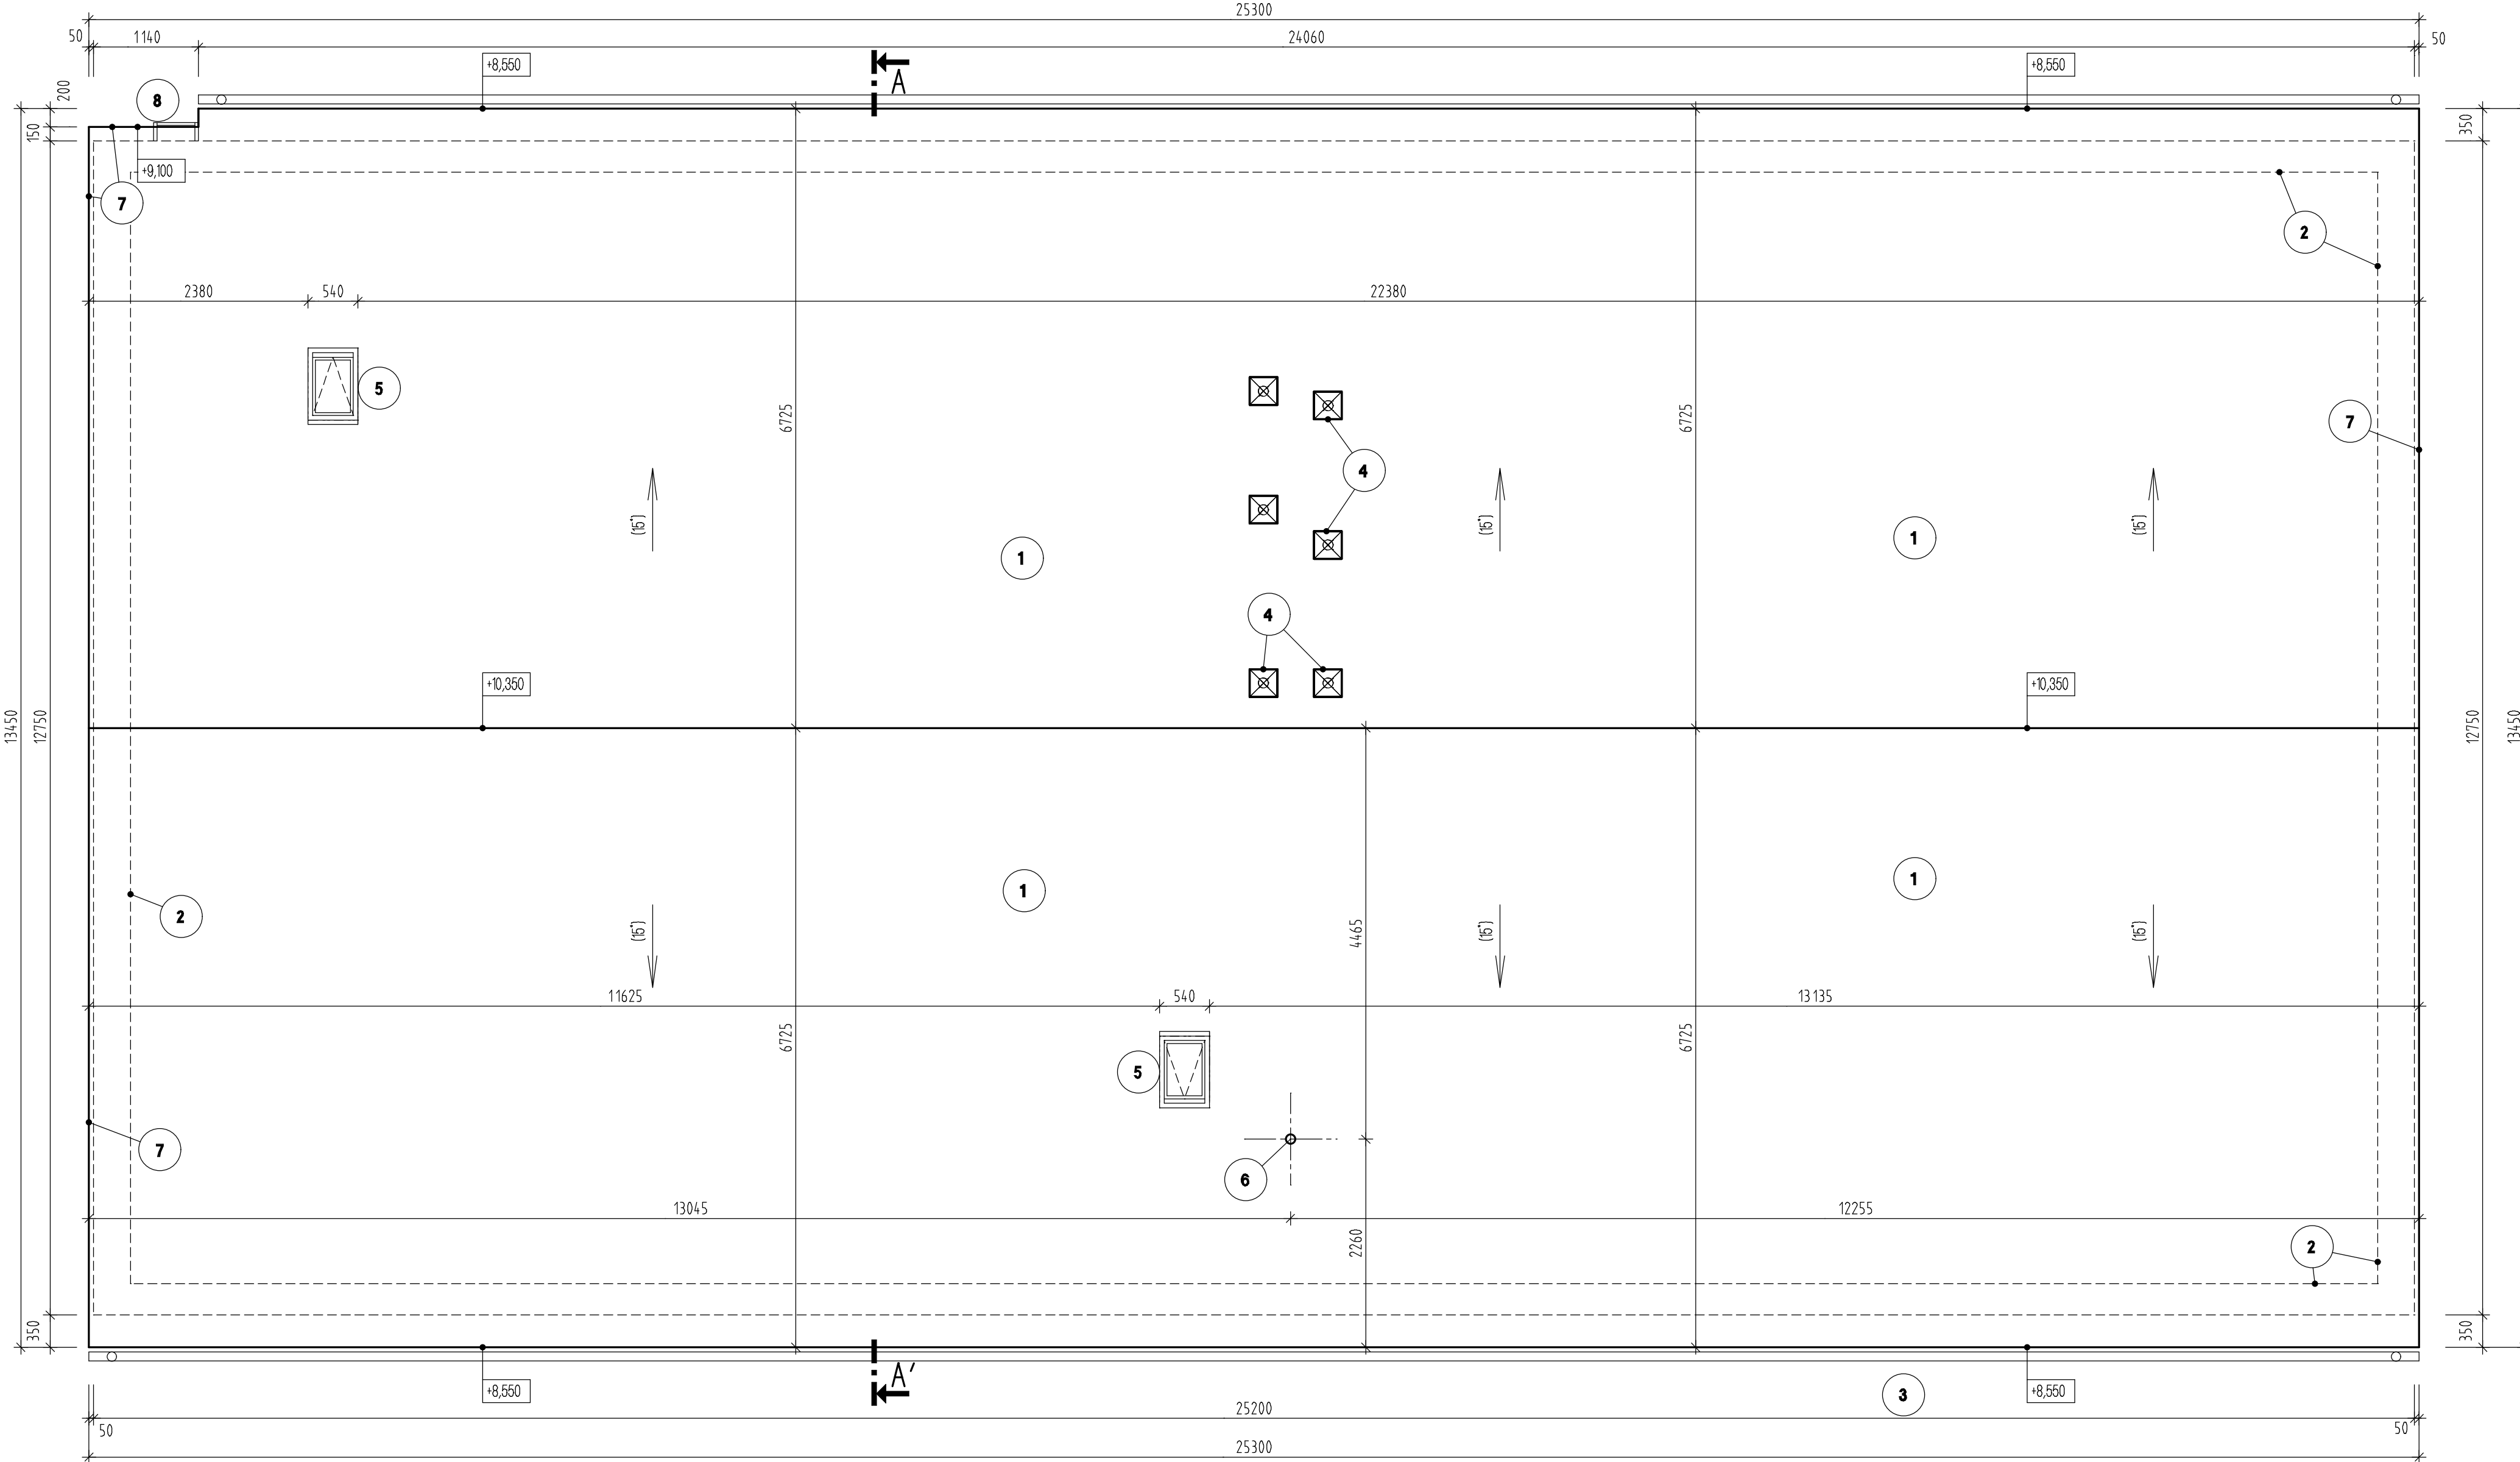

LEGENDA:

- | | | | |
|---|--|---|--|
| 1 | STŘEŠNÍ PROFILOVANÁ PLECHOVÁ KRYTINA SATJAM GRANDE | 5 | NOVÝ STŘEŠNÍ VÝLEZ FAKRO WLI O VNĚJŠÍM ROZMĚRU 540x830mm |
| 2 | OBRYŠ PŮVODNÍ OBVODOVÉ STŘEŠNÍ ATIKY | 6 | STOŽÁR PRO VÝSTRAŽNÉ SÍŘENÍ |
| 3 | PODSTŘEŠNÍ PŮLKULATÝ ŽLAB FeZn | 7 | ZÁVĚTRNÁ LIŠTA SATJAM |
| 4 | KRYCÍ VZT PLECHOVÁ HLAVICE K ODVĚTRÁVACÍMU POTRUBÍ | 8 | STÁVAJÍCÍ FASÁDNÍ KOVOVÝ ŽEBŘÍK |

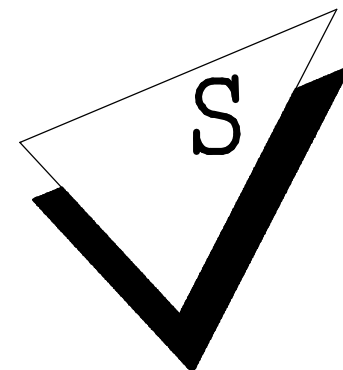

±0,000=551,800 m.n.m.JTSK

KRESLIL ING. BRONSLAV BŮHM	VYPRACOVAL ING. BRONSLAV BŮHM	KONTROLOVAL ING. BRONSLAV BŮHM	INVESTOR: Obec Dvorce, Náměstí 13, Dvorce 793 68	
NÁZEV OBJEKTU: NÁSTAVBA ZASTŘEŠENÍ, DŮM SLUŽEB DVORCE			FORMÁT	A4
UCELENA ČÁST: D. HLAVNÍ STAVEBNÍ OBJEKT SO 01 - ARCHITEKTONICKO STAVEBNÍ ŘEŠENÍ			DATUM	03/2024
NÁZEV VÝKRESU: PŮDORYS STŘECHY - NOVÝ STAV			ÚČEL	DOKUMENTACE KE SPOLEČNÉMU POVOLENÍ
			MĚŘÍTKO	ČÍS.VÝKR.
			1:50	D.02