


PŮDORYS VAZNÍKOVÉHO KROVU, MĚŘÍTKO 1:50

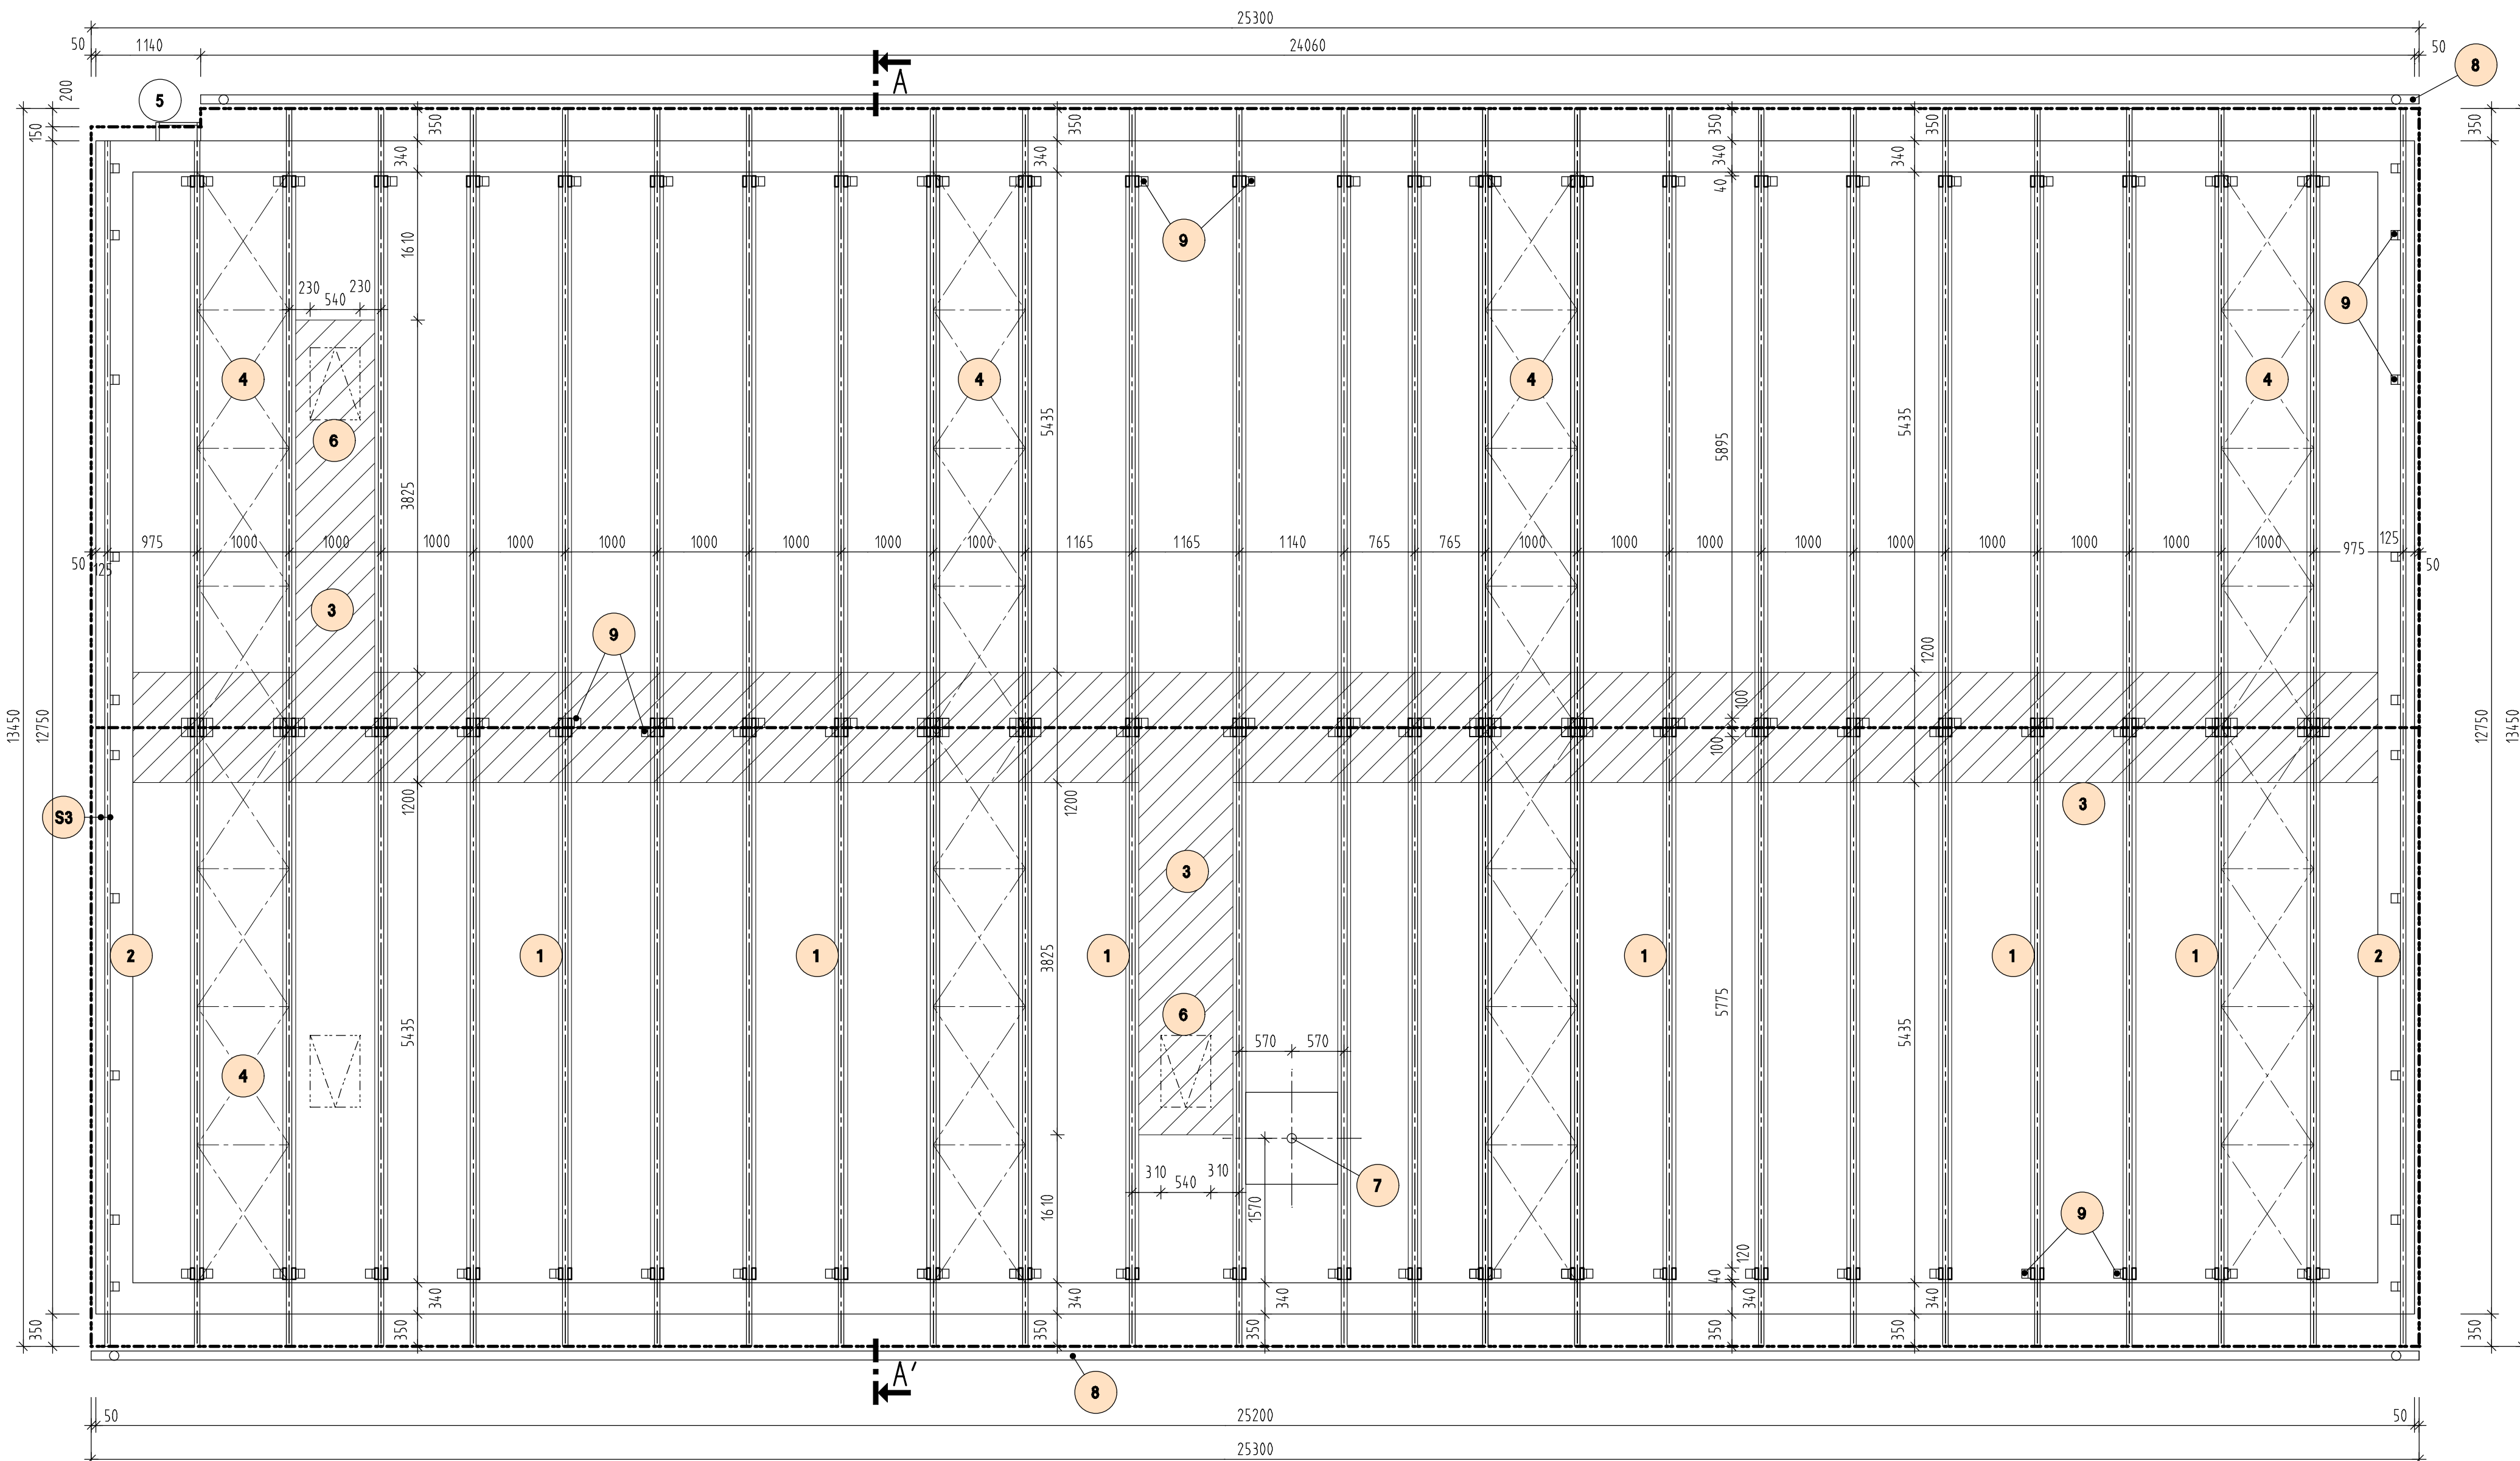

KONSTRUKČNÍ SKLADBY:

S1	- STŘEŠNÍ PROFILOVANÁ PLECHOVÁ KRYTINA SATJAM GRANDE - LATOVÁNÍ 40/80mm PO 350mm - KONTROLATE 40/60mm - DÍŮŽNÍ FOLIE DEKTEK - CELOPLOŠNĚ PRKĚNNÉ BEDNĚNÍ (NEBO OSB DESKY) 24mm - HORNÍ PÁSNIČE VAZNÍKU	NOVÝ STŘEŠNÍ PLÁŠŤ
S2	- REVIZNÍ LÁVKA Z OSB DESEK 24mm - POMOCNÝ ROZVÁSEČÍ ROST Z HRANOLU 60/140mm - FOLKOVANÁ TEPELNÁ IZOLACE Z MINERALNÍ VLNY 300mm - STÁVAJÍCÍ SOUVRSTVÍ KRYTINY Z MĚKČENÉHO PVC	ZATEPLENÍ PŮDNÍHO PROSTORU
S3	- KRYCÍ VRSTVA Z KANADSKÉHO SINDLE - CELOPLOŠNĚ BEDNĚNÍ Z OSB DESEK 24mm - KONSTRUKCE STÍTOVÉHO VAZNÍKU	SKLADBA STŘEŠNÍHO ŠTÍTU

LEGENDA:

- 1 NOVÝ PŘÍHRADOVÝ DŘEVĚNÝ SEDLOVÝ VAZNÍK 01 - CELKOVÝ POČET 24 KS
- 2 NOVÝ PŘÍHRADOVÝ DŘEVĚNÝ ŠTÍTOVÝ VAZNÍK 02 - CELKOVÝ POČET 2 KS
- 3 REVIZNÍ LÁVKA Z OSB DESEK TL. 24mm, NOSNÝ RÁM 60/140mm
- 4 4 POLE SE ZAVĚTROVÁNÍM STŘECHY, KŘÍŽEM BUDOU ZAVĚTROVÁNY VŠECHNY DIAGONÁLY A SVISLICE Z PRKEN 24x120mm, NEBO 60/40mm, PŘIPOJENÍ 3x H 2,0x50 nebo 2x V 5x70. SVISLICE POD HRÉBENEM STŘECHY SE ZAVĚTRUJÍ I V POLOVINĚ VÝŠKY (TZN. 2 ZAVĚTROVAČÍ KŘÍŽE NAD SEBOU)
- 5 STÁVAJÍCÍ FASÁDNÍ KOVOVÝ ŽEBŘÍK
- 6 NOVÝ STŘEŠNÍ VÝLEZ FAKRO WLI O VNĚJŠÍM ROZMĚRU 540x830mm
- 7 NASTAVENÝ STOŽÁR PRO VÝSTRAŽNÉ SÍŘENY
- 8 NOVÝ PODOKAPNÍ PŮLKULATÝ ŽLAB - FeZn
- 9 KOTVENÍ VAZNÍKU DO STROPNÍ KONSTRUKCE
1x FeZn ŮHELNÍK + 6x V 5x50 + 1x SVORNÍK M10 NA CHEMICKOU KOTVU

±0,000=551,800 m.n.m.JTSK

KRESLIL ING. BRONSLAV BŮHM	VYPRACOVAL ING. BRONSLAV BŮHM	KONTRLOVAL ING. BRONSLAV BŮHM	INVESTOR: Obec Dvorce, Náměstí 13, Dvorce 793 68	
NÁZEV OBJEKTU: NÁSTAVBA ZASTŘEŠENÍ, DŮM SLUŽEB DVORCE			FORMÁT	A4
UCELENA ČÁST: D. HLAVNÍ STAVEBNÍ OBJEKT SO 01 - ARCHITEKTONICKO STAVEBNÍ ŘEŠENÍ			DATUM	03/2024
NÁZEV VÝKRESU: PŮDORYS VAZNÍKOVÉHO KROVU			ÚČEL	DOKUMENTACE KE SPOLEČNÉMU POVOLENÍ
			MĚŘÍTKO	ČÍS.VÝKR. D.01