


ŘEZ A-A

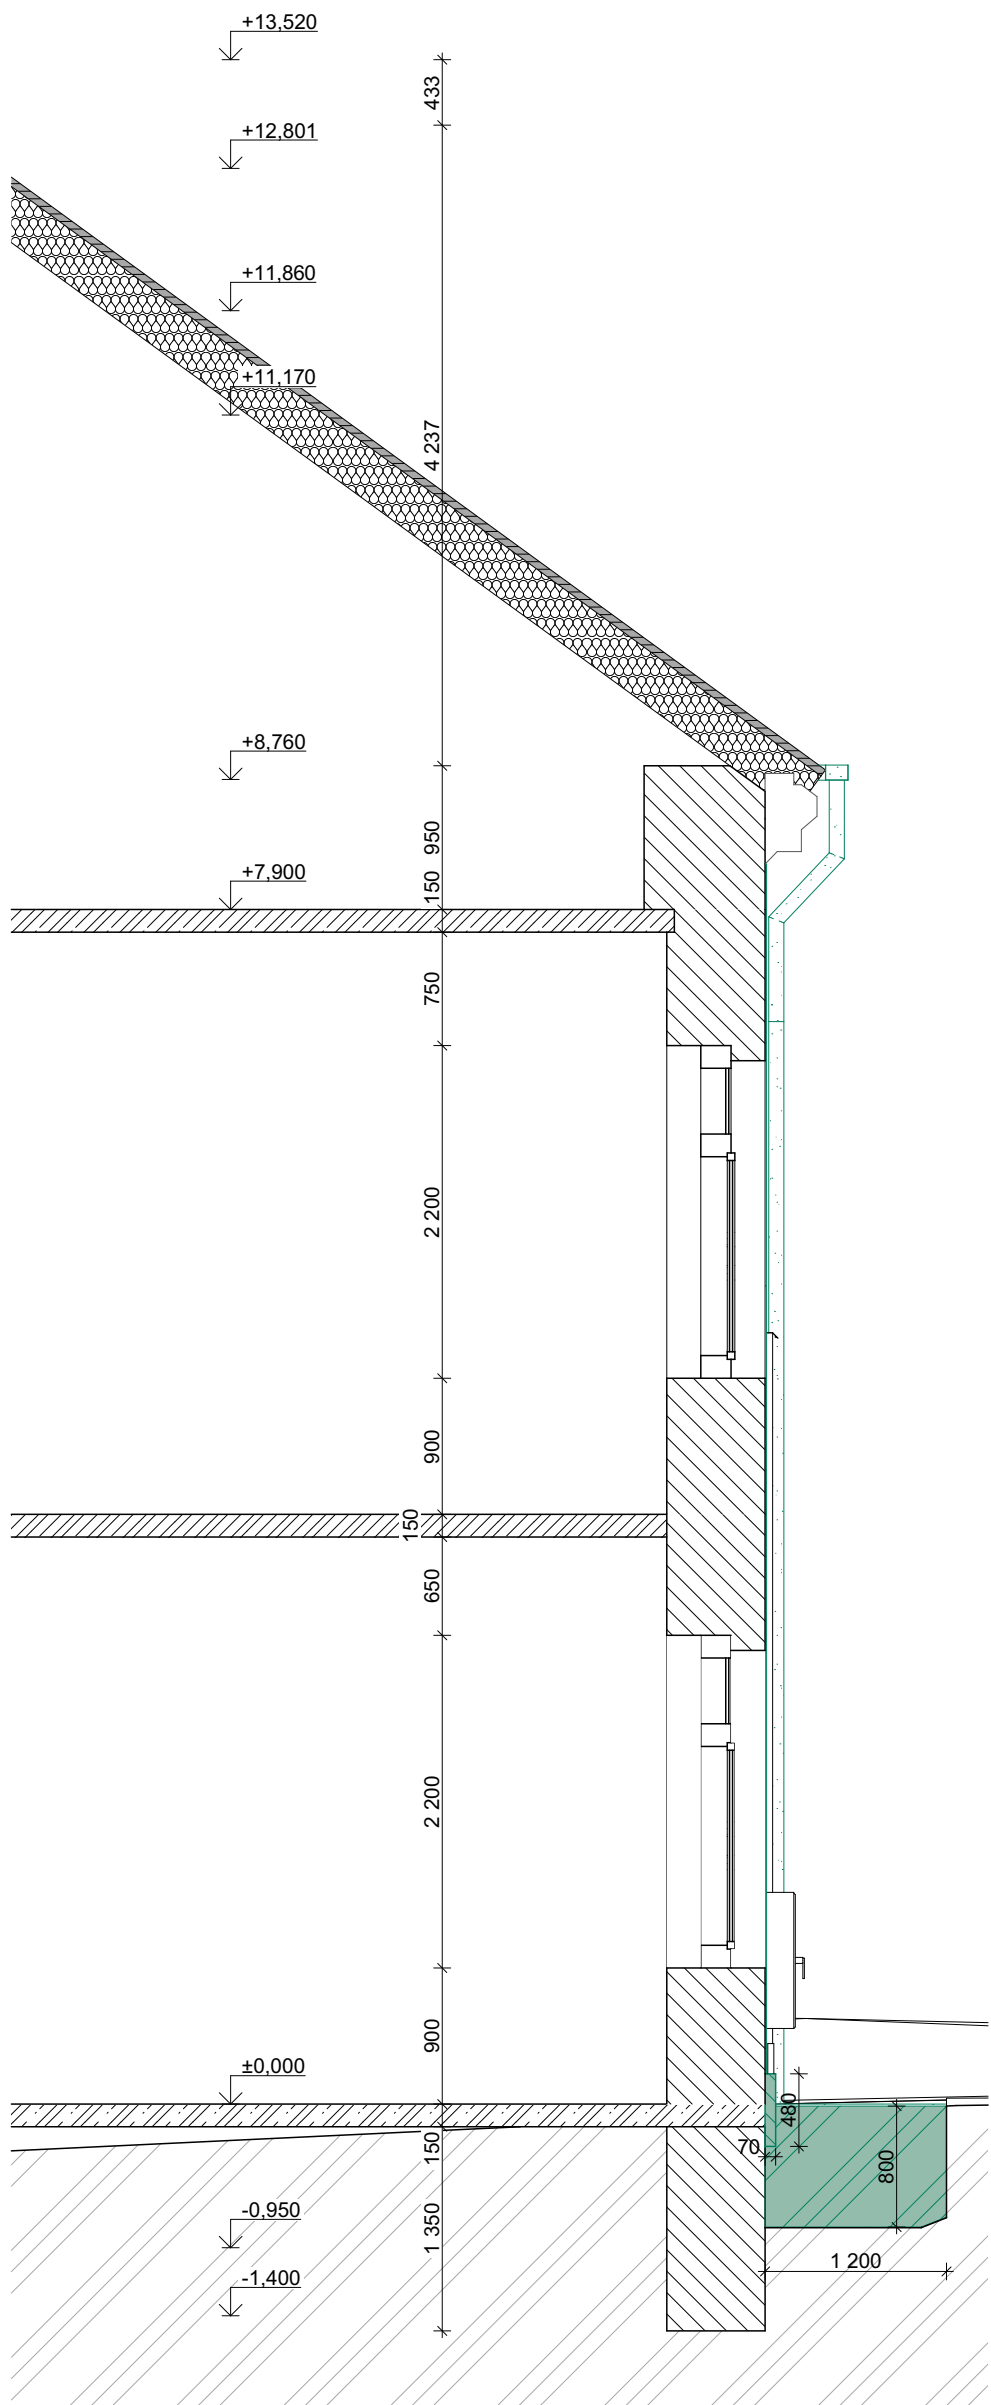

ŘEZ B-B



LEGENDA HMOT A MATERIÁLŮ

Svislé nosné konstrukce

Stávající beton / ID: Stávající

Stávající nenosné zdivo / ID: Stávající

Stávající zdivo / ID: Stávající

Stávající zdivo tvárnice / ID: Stávající

Sádkartonové konstrukce / ID: Stávající

Zemina - původní / ID: Stávající

Izolace / ID: Stávající

Střešní krytina / ID: Stávající

Vodorovné konstrukce

Střešní krytina / ID: Stávající

Izolace / ID: Stávající

Bourané konstrukce

Bourané povrchy - viz koordinační situace v

Stávající zemina - bouraná

Stávající přízdívka - bouraná

REVIZE		Jméno	
Index	Datum	Změna	

SCHEMA OBJEKTU

ORIENTACE SCHEMATU

± 0,000= 246,414 m.n.m Bpv

QUALITY GROUP		Projekty Realizace Projektový management info@qualitygroup.cz www.qualitygroup.cz	
STAVBA		PROJEKTOVÁ DOKUMENTACE NA REVITALIZACI FASÁDY ZŠ SVOBODNÉ DVORY	
MÍSTO STAVBY Spojovací 66/54 Hradec Králové - Svobodné Dvory 503 11		KÚ: Svobodné Dvory [761125] OKRES: Hradec Králové KRAJ: Královéhradecký	
GENERÁLNÍ PROJEKTANT Quality Group s.r.o., Příkop 843/4, 602 00 Brno IČ: 08879737, DIČ: yyw558		AUTORIZACE	
PROJEKČNÍ TÝM Vedoucí projektu: Ing. Jana Režábková HlP: Ing. Jiří Šoltés, Jan Koza Zpracovatel odborné části: Jan Koza Zodpovědný projektant: Ing. Jiří Šoltés			
STAVEBNÍK - INVESTOR Statutární město Hradec Králové, Československé armády 408/51, Hradec Králové 50003, které zastupují: TECHNICKÉ SLUŽBY HRADCE KRÁLOVÉ, Na Brně 362/15, Hradec Králové 500 06, IČ: 64809447		Č. SMLOUVY INVESTORA	
OBJEKT D.101 Revitalizace fasády ZŠ		Č. SMLOUVY PROJEKTANTA P-24-039-000	
ODBOBNÁ ČÁST D.101.01 Architektonicko-stavební řešení		DATUM 11/2024	PARÉ
		MĚŘÍTKO 1:50	
NÁZEV DOKUMENTU ŘEZY A-A, B-B BOURACÍ PRÁCE			
KÓD ELEKTRONICKÉ VERZE DOKUMENTU			
stavba	vyprac.	projekce	revize
FZŠ	DPZ+DPS	D.101.01	04
ASŘ	Řezy A-A, B-B BP	00	