


LEGENDA MÍSTNOSTÍ

OZN	MÍSTNOST	PLOCHA	PODLAHA	POZNÁMKA
0.01	SPolečná předsíň	1,9	KER. DLAŽBA	
1.01	ZÁDVEŘÍ	1,5	KER. DLAŽBA	SDK PODHLED
1.02	KOUPELNA	2,4	KER. DLAŽBA	OBKLAD v. 2,0 m + SDK PODHLED
1.03	POKoj / KUCHYŇ	18,5	LINOLEUM	
2.01	ZÁDVEŘÍ	1,5	KER. DLAŽBA	SDK PODHLED
2.02	KOUPELNA	2,2	KER. DLAŽBA	ODKLAD v. 2,0 m + SDK PODHLED
2.03	POKoj / KUCHYŇ	20,9	LINOLEUM	

LEGENDA MATERIÁLŮ

	STÁVAJÍCÍ ZDIVO
	ZDIVO YTONG tl. 50 mm
	ZDIVO YTONG tl. 100 mm
	ZDIVO YTONG SILKA tl. 200 mm

POZN.: - ÚPRAVA - ZKRÁCENÍ BYTOVÉHO INSTALAČNÍHO JÁDRA
- LED. - LEDNICE POD KUCHYŇSKOU LINKOU
- P - AUTOMATICKÁ PRAČKA POD KUCHYŇ. LINKOU

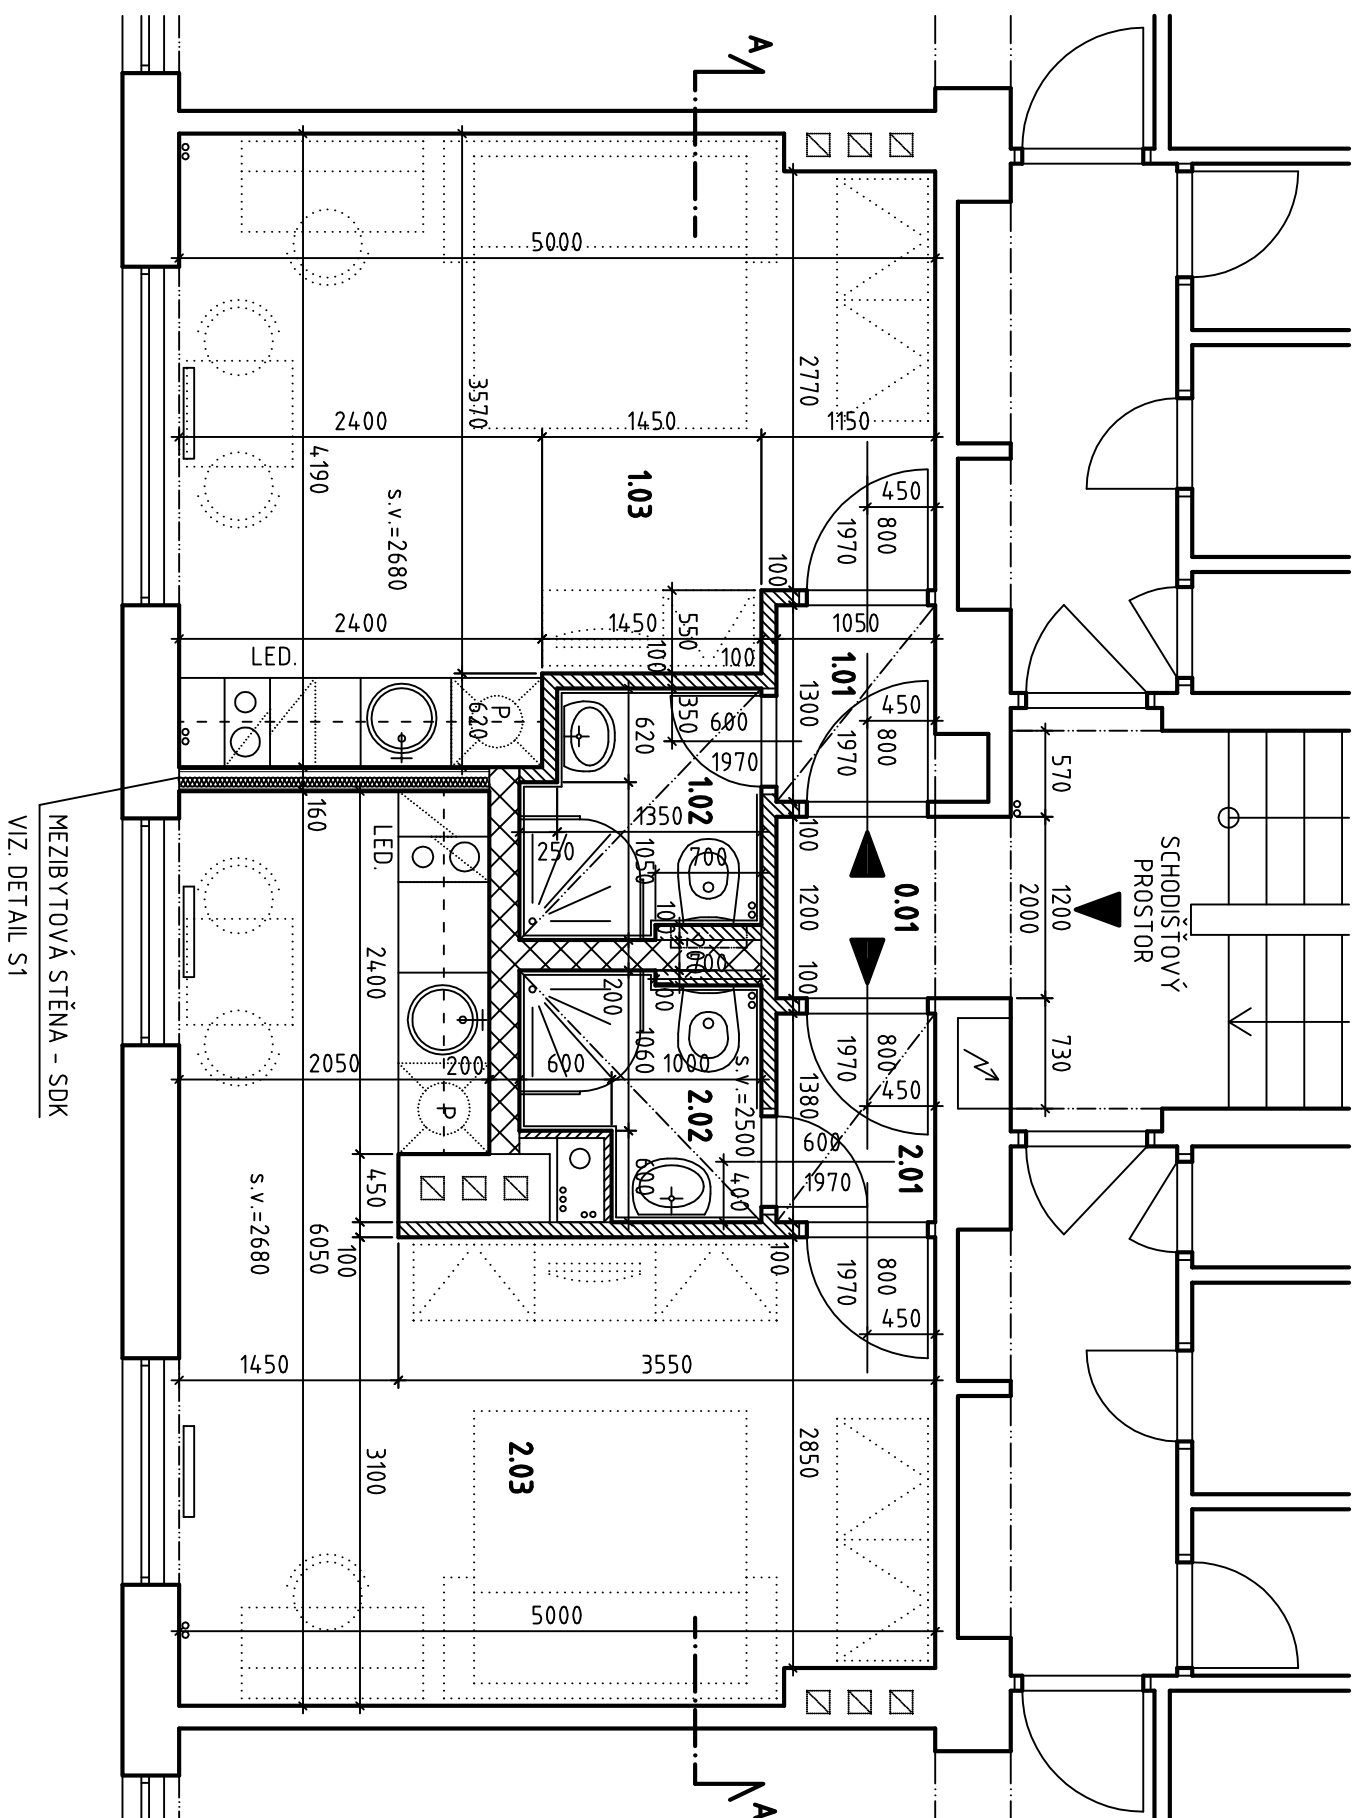

vynavracovali	Ing.Arch.K.Albrecht, Žižkova 539, 272 01 Kladno 1	ALBRECHTARCHITEKT.cz Žižkova 539 KLADNO architekt@email.cz
investor	Městský úřad Stochov, J. Šípkova 486, Stochov 273 03	
místo stavby	ul. U Stadionu č.p. 379, Stochov, 273 03	
název stavby	Stavební úpravy domu č.p. 379 změna bytu 2+1 na dva byty 1+k	
projekt	název výkresu	stupeň PDSP
STAVEBNÍ POVOLENÍ	Půdorys – návrh	datum zprac. 02./2016
		formát A3
		měřítko 1:50
		číslo výkresu 004

Projektová dokumentace slouží pouze k územnímu nebo sřadebnímu řízení, nejeo proaeřeí dokumentaci a neslouží k realizaci stavby! Statistické konstrukce a detaily musí být vyřešeny v dalšíh stupni PD. Využití této dokumentace nebo její části se řídí autorským zákonem.