


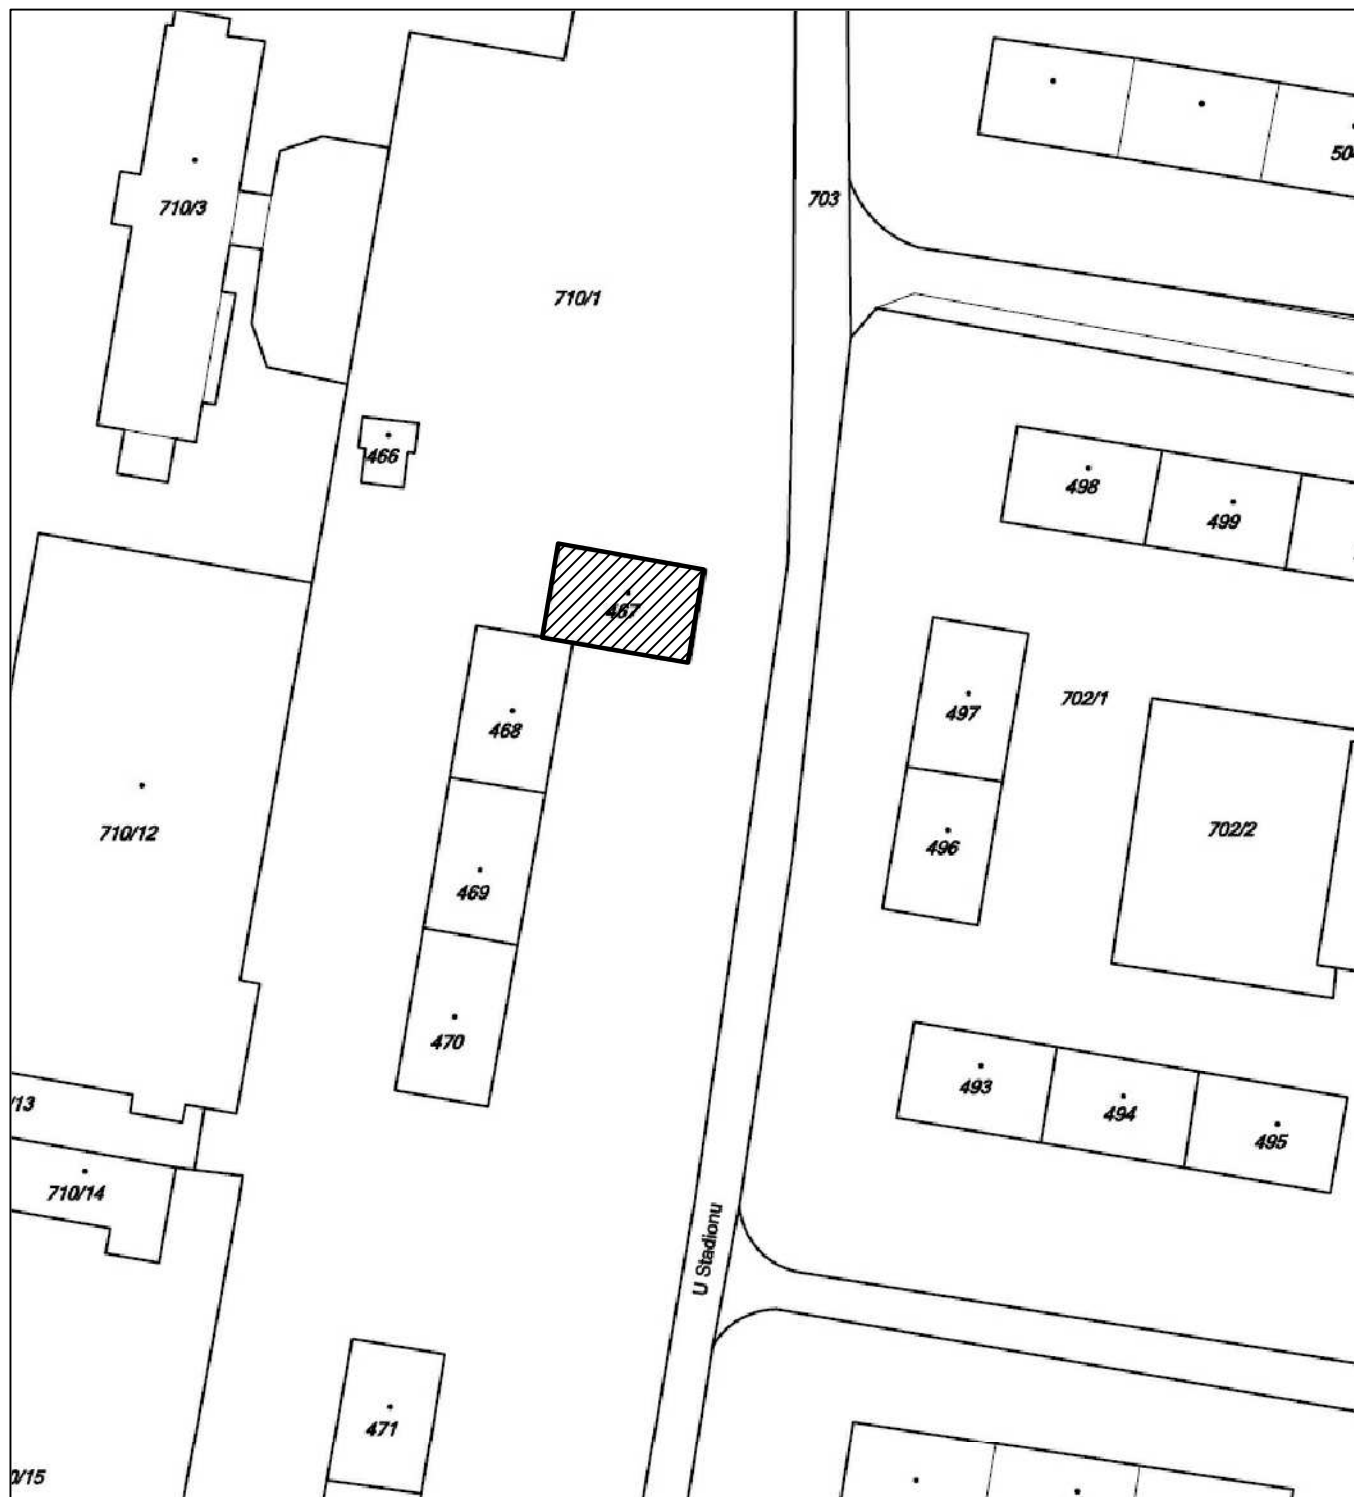

vypracovali Ing.Arch.K.Albrecht, Žižkova 539, 272 01 Kladno 1

investor Městský úřad Stochov, J. Šípka 486, Stochov 273 03

místo stavby ul. U Stadionu č.p. 379, Stochov, 273 03

název stavby

Stavební úpravy domu č.p. 379 změna bytu 2+1 na dva byty 1+kk

ALBRECHTARCHITEKT.cz

Žižkova 539 KLADNO
architekt@email.cz

stupeň PDSP

datum zprac. 02/2016

formát A4

měřítko 1:1000

projekt

název výkresu

STAVEBNÍ POVOLENÍ

Situace - širší vztahy

číslo výkresu

C01

Projektová dokumentace slouží pouze k územnímu nebo stavebnímu řízení, nejde o prováděcí dokumentaci a neslouží k realizaci stavby! Statické konstrukce a detaily musí být vyřešeny v dalším stupni PD.Využití této dokumentace nebo její části se řídí autorským zákonem.