


LEGENDA MÍSTNOSTÍ

OZN	MÍSTNOST	PLOCHA	PODLAHA	POZNÁMKA
0.01	SPOLÉČNÁ PŘEDSÍŇ	1,9	KER. DLAŽBA	
1.01	ZÁDVEŘÍ	1,5	KER. DLAŽBA	SDK PODHLED
1.02	KOUPELNA	2,4	KER. DLAŽBA	OBKLAD v. 2.0 m + SDK PODHLED
1.03	POKOJ / KUCHYŇ	18,5	LINOLEUM	
2.01	ZÁDVEŘÍ	1,5	KER. DLAŽBA	SDK PODHLED
2.02	KOUPELNA	2,2	KER. DLAŽBA	ODKLAD v. 2,0 m + SDK PODHLED
2.03	POKOJ / KUCHYŇ	20,9	LINOLEUM	

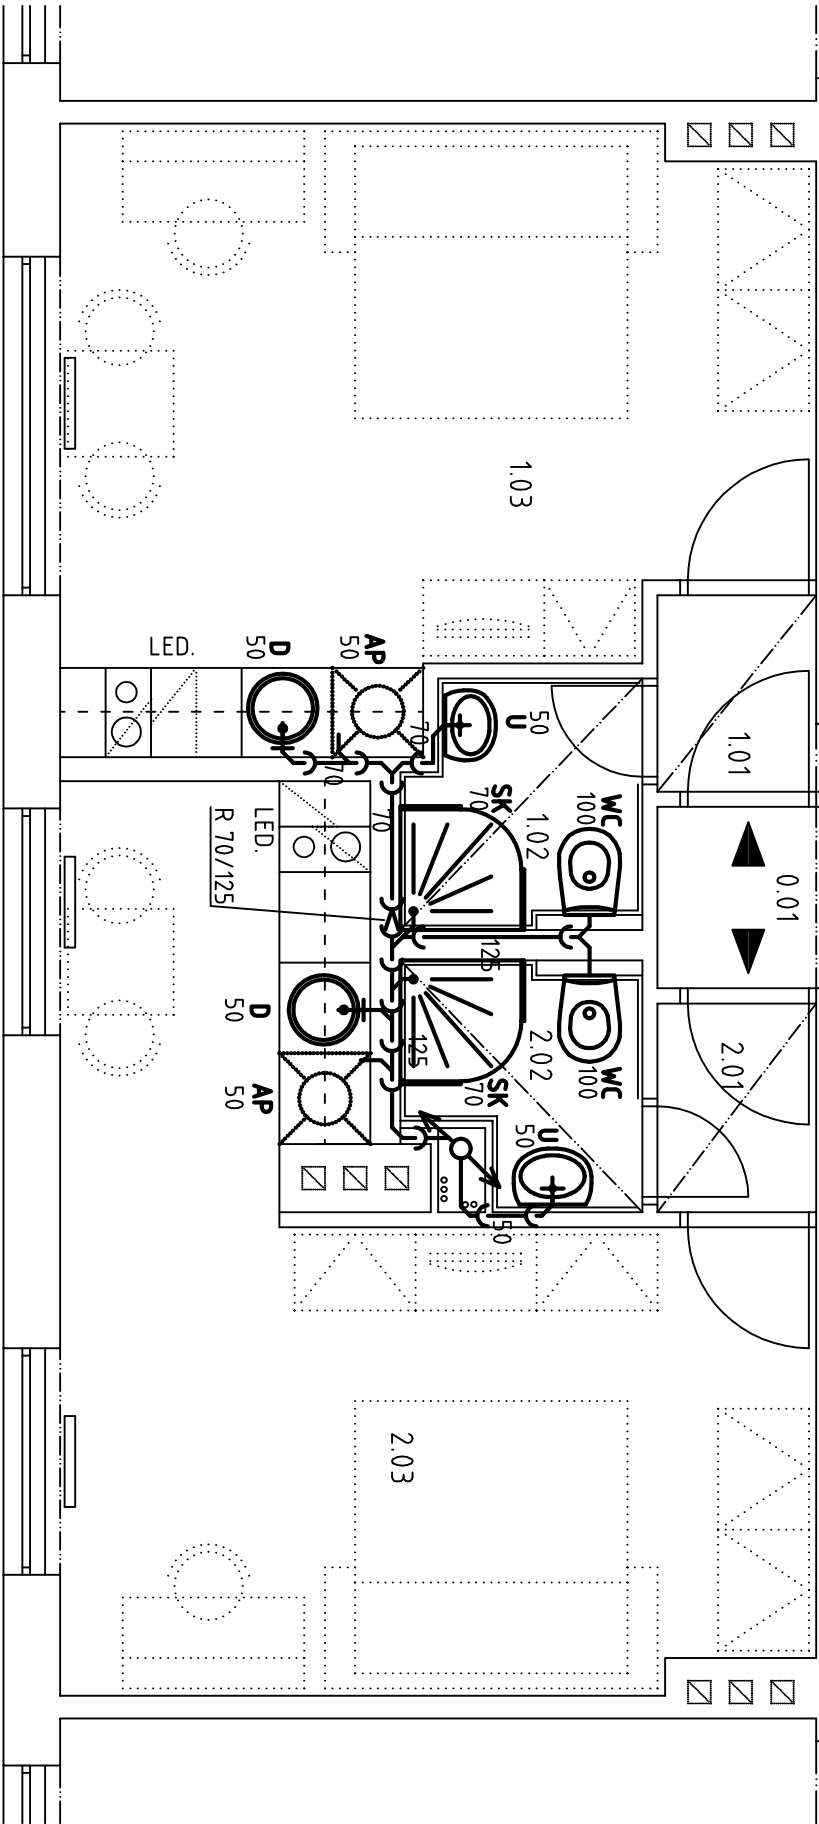

LEGENDA

- KANALIZACE
- WC ZÁCHODOVÁ MÍSA
SK SPRCHOVÝ KOUT
U UMYVADLO
AP AUTOMATICKÁ PRAČKA
D DŘEZ

vypracovali	Ing.Arch.K.Albrecht, Žižkova 539, 272 01 Kladno 1	ALBRECHTARCHITEKT.cz
investor	Městský úřad Stochov, J. Šípka 486, Stochov 273 03	Žižkova 539 KLADNO architekt@email.cz
místo stavby	ul. U Stadionu č.p. 379, Stochov, 273 03	
název stavby		stupěň PDSP datum zprac. 02/2016 formát A3 měřítko 1:50
Stavební úpravy domu č.p. 379 změna bytu 2+1 na dva byty 1+kk		

projekt	název výkresu	číslo výkresu
STAVEBNÍ POVOLENÍ	Půdorys - kanalizace	ZT2

Projektová dokumentace slouží pouze k územnímu nebo stavebnímu řízení, nejde o prováděcí dokumentaci a neslouží k realizaci stavby! Statické konstrukce a detaily musí být vyřešeny v dalším stupni PD.Využití této dokumentace nebo její části se řídí autorským zákonem.