


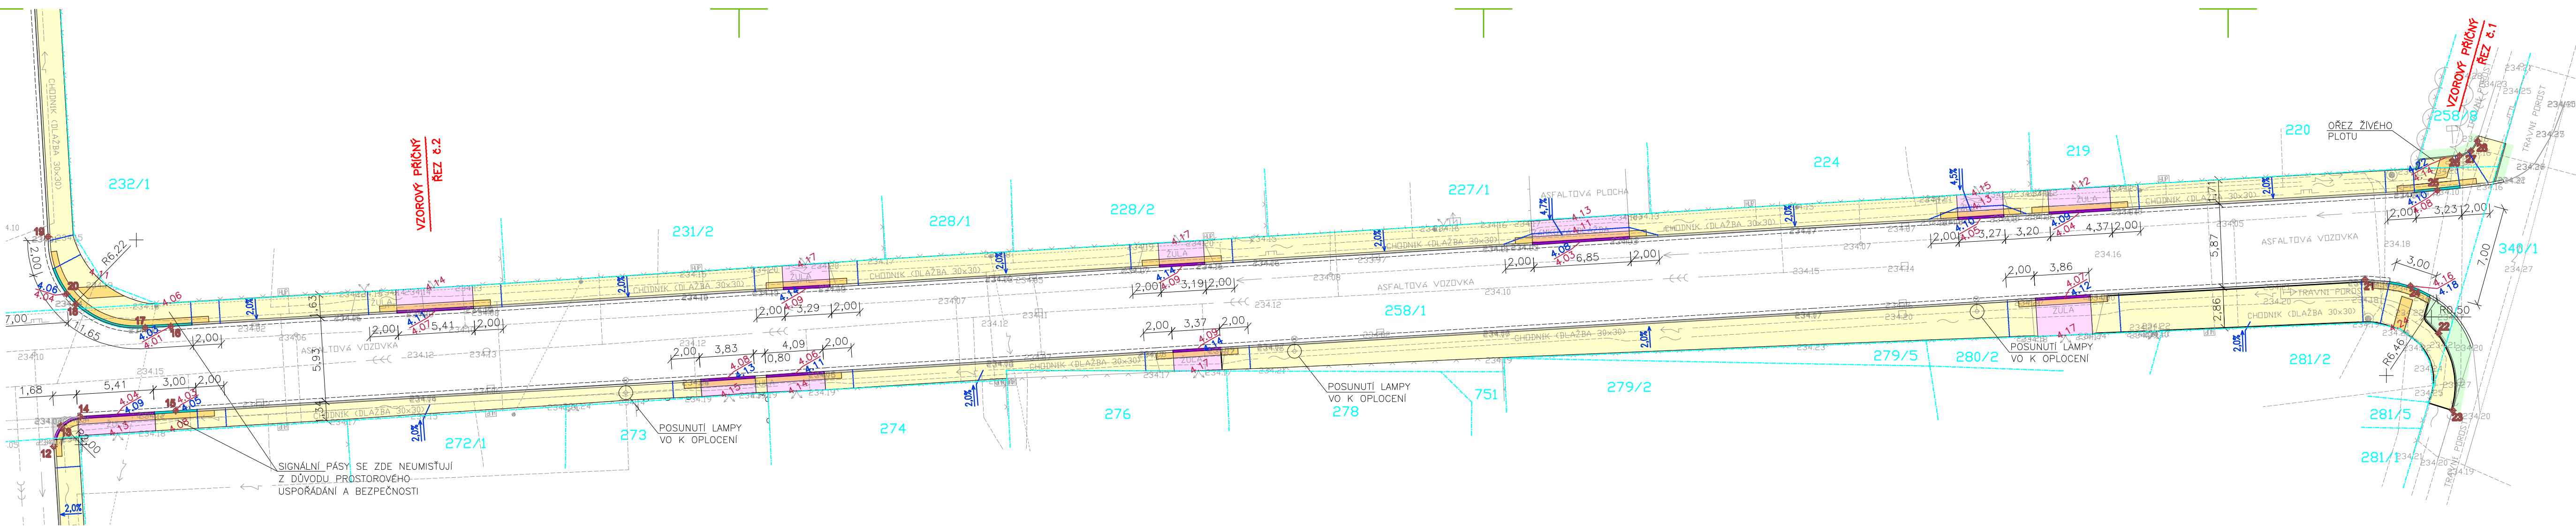

- LEGENDA OBRUBNÍKŮ**
- SILNIČNÍ OBRUBNÍK BETONOVÝ (1000x250x150) OSAZENÝ 12cm NAD NIVELETOU
 - SILNIČNÍ OBRUBNÍK BETONOVÝ (1000x250x150) OSAZENÝ 5cm NAD NIVELETOU
 - SILNIČNÍ OBRUBNÍK BETONOVÝ (1000x250x150) OSAZENÝ 5cm NAD NIVELETOU
 - CHODNÍKOVÝ OBRUBNÍK BETONOVÝ (1000x250x80) OSAZENÝ 6cm NAD NIVELETOU
 - CHODNÍKOVÝ OBRUBNÍK BETONOVÝ (1000x250x80) ZAPUŠTĚNÝ
 - VODÍČÍ PROUŽEK BETONOVÝ (250x500x90) VYMĚNA POŠKOZENÝCH KUSŮ (cca 30%)

Vpracoval Ing. F. Šartner		Ing. František Šartner Pod Zámečkem 1730/36 50012 Hradec Králové	
Akce : HRADEC KRÁLOVÉ – PLAČICE ULICE KUBCOVA OPRAVA CHODNÍKU		č.zakázky soutřad.syst. výškový syst. datum formát	JTSK Bpv WinGEUS 15
ZAMĚŘENÍ SKUTEČNÉHO STAVU TERÉNU		Měřítko 1:250	

VODOVOD: — NEROZLUŠENÝ — PITNÁ VODA — UŽITKOVÁ VODA — SOUPE — HYDRANT NADZEMNÍ — HYDRANT PODZEMNÍ — ŠACHTA	TELEKOMUNIKACE: — SDĚLOVACÍ VEDENÍ — TELEFONNÍ AUTOMAT — ROZVADĚČ ZELEŇ: — STROM LISTNATÝ — STROM JEHLIČNATÝ — KEŘE, KŘOVINY
KANALIZACE: — NEROZLUŠENÁ — JEDNOTNÁ — DEŠŤOVÁ — SPLAŠKOVÁ — PRŮMYSLOVÁ — ŠACHTA — VPUSŤ	OSTATNÍ: — STOŽÁR — STOŽÁR PŘÍHRADOVÝ — DOPRAVNÍ ZNAČKA — MÍSTNÍ TABULE — SVĚTELNÁ SIGNALIZACE — ZASTÁVKA — ORIENTAČNÍ TABULKA — STOLAN PHM — VSTUP, VJEZD — BUDOVI — KATASTR NEMOVITOSTÍ — POZEMKOVÝ KATASTR — VÝŠKOPIS
PLYNOVOD: — NEROZLUŠENÝ — NÍZKOTLAKÝ — STŘEDOTLAKÝ — VYSOKOTLAKÝ — SOUPE — SKŘÍŇ PLYN	SILOVÉ VEDENÍ: — NEROZLUŠENÉ — NÍZKÉ NAPĚTÍ — VYSOKÉ NAPĚTÍ — VELMI VYSOKÉ NAPĚTÍ — SKŘÍŇ ELEKTRO — VENKOVNÍ SVÍTIDLO
TEPELNÉ VEDENÍ: — NEROZLUŠENÉ — TEPELOVOD — HORKOVOD — PAROVOD	PODZEMNÍ VEDENÍ: — NADZEMNÍ VEDENÍ



- LEGENDA**
- BET. DLAŽBA se skosenými hranami přírodní tl.80mm
 - BET. DLAŽBA se skosenými hranami přírodní tl.80mm
 - BET. DLAŽBA pro nevidomé s výstupky červená tl.80mm
 - BET. DLAŽBA pro nevidomé s výstupky červená tl.80mm
 - ASFALTOBETON
 - zatravnění
 - CHODNÍK
 - SJEZDY
 - CHODNÍK VAROVNÝ A SIGNÁLNÍ PÁS
 - SJEZDY VAROVNÝ PÁS
 - KOMUNIKACE
 - ZELEŇ
 - VYTYČOVACÍ BOD
 - NOVÁ VÝŠKA
 - VÝŠKA OBRUBNÍKU

KLAD LISTŮ: C1.2a C1.2b		UPOZORNĚNÍ : PRŮBĚH PODZEMNÍCH SÍTÍ JE ZAKRESLEN POUZE INFORMATIVNĚ PODLE VYJÁDRĚNÍ JEJICH SPRÁVCE. PRO ZJIŠTĚNÍ PŘESNÉ POLOHY SÍTÍ JE NUTNÉ POŽADAT SPRÁVCE O VYTÝČENÍ, HLoubKA BUDE OvěŘENA KOPANÝMI SONDAMI. DO SITUACE BYL ZAKRESLEN PRŮBĚH HRANIC DLE OSELNÉ MAPY KATASTRU NEMOVITOSTÍ.	
ZODPOVĚDNÝ PROJEKTANT: ST. STEJSKAL	VYPRACOVAL: ST. STEJSKAL T. KOHOUT	STANISLAV STEJSKAL DOPRAVNÍ PROJEKCE IČ 155 86 677 JIŽNÍ 870 500 03 HRADEC KRÁLOVÉ	
INVESTOR: TECHNICKÉ SLUŽBY HRADEC KRÁLOVÉ		ZAK.ČÍSLO 0613	DRUH_PD DSP
AKCE: HRADEC KRÁLOVÉ – PLAČICE ULICE KUBCOVA OPRAVA CHODNÍKU		DATUM 03/2013	POČET_A4 4
PŘÍLOHA: VYTYČOVACÍ SITUACE		MĚŘÍTKO 1:250	ČÍSLO_PŘÍLOHY C1.2b