
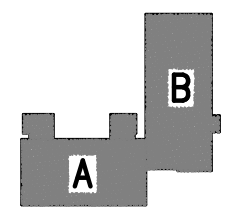
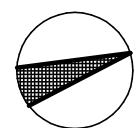


Půdorys střechy

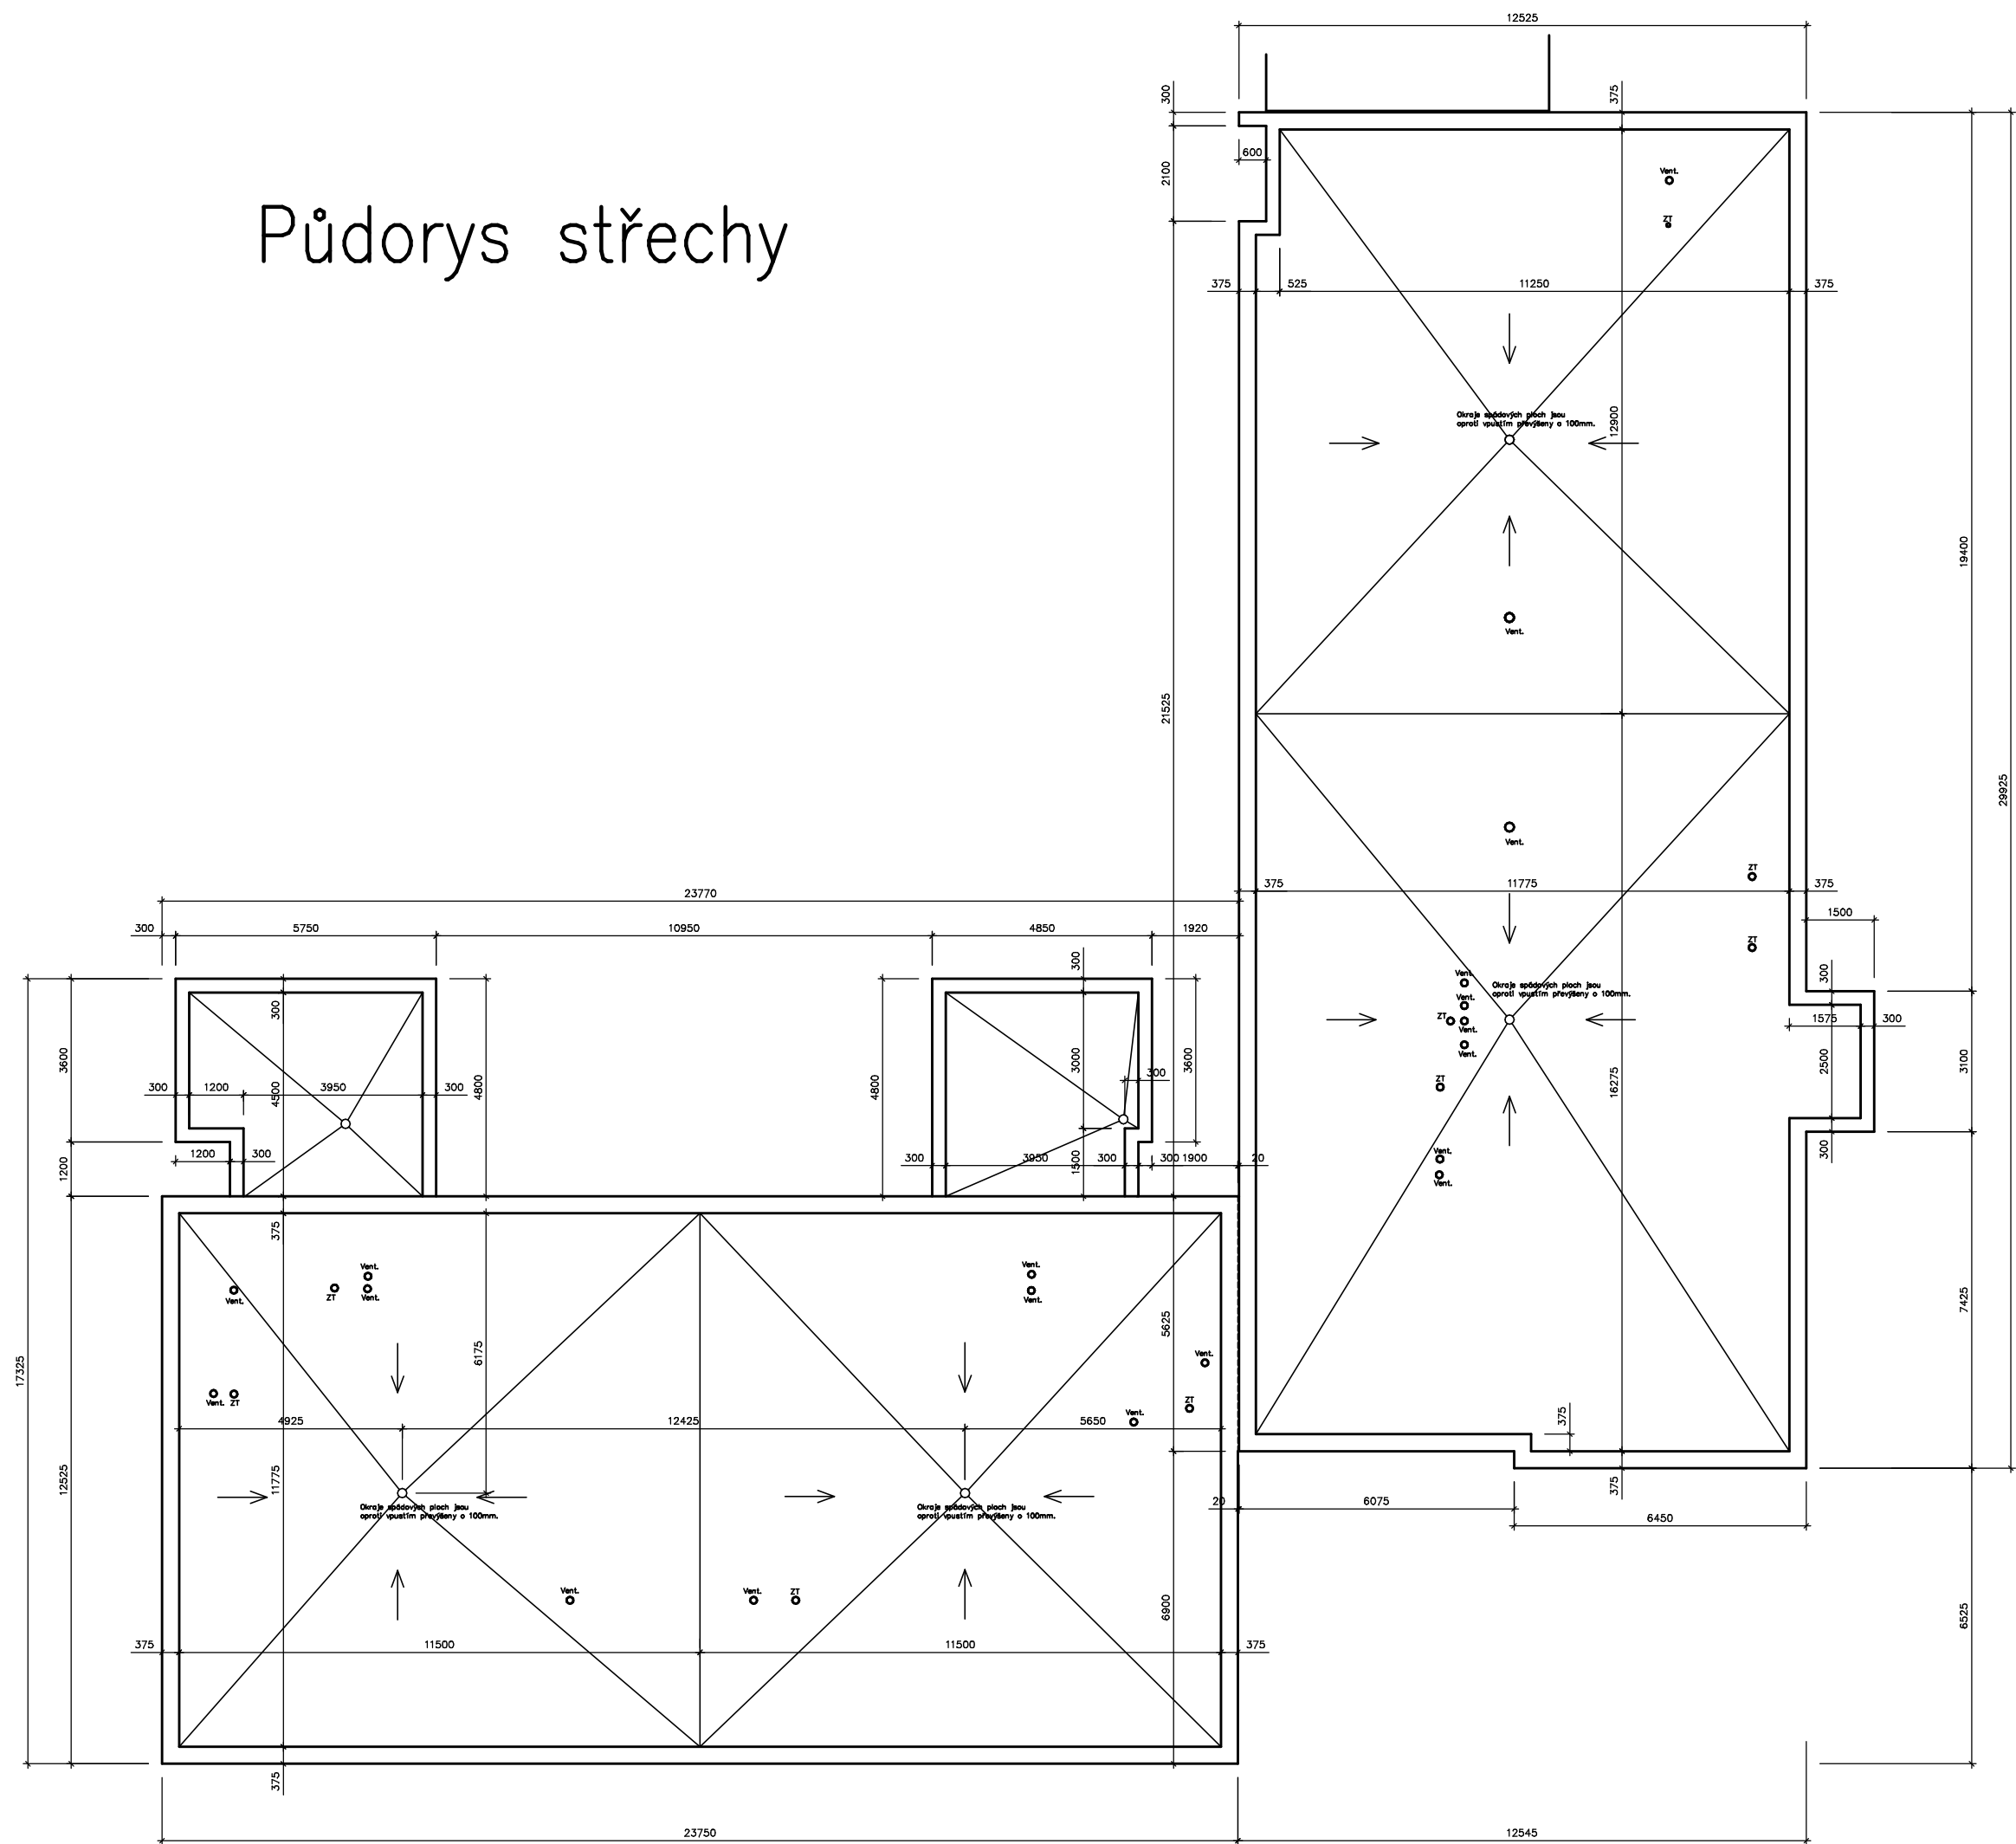

INVESTOR : Město Dobruvice Palackého náměstí 28, Dobruvice	MÍSTO : Dobruvice	STAV. ODBOR OUV : Dobruvice	
AUTORSKÝ NÁVRH :	HL. INŽ. PROJ. :	GEN. PROJ. : ARSPRO	
VYPRACOVÁV : Ing. Petr Wudy	VED. PROJ. : Ing. Wudy	ČÍSLO : 125 68 708	
NÁZEV AKCE : Zdravotní středisko Dobruvice zaměření stávajícího stavu	OBJEKT : Objekty A, B	OPIS : Půdorys střechy	
Datum : 11/2012			Formát : 6 x A4
Stupeň : Zaměření stáv. stavu			Číslo : Z.4
Měřítko : 1 : 100			Číslo : Z.4