


ÚPRAVNA VODY KNĚŽPOLE
SO 01 AERACE - ČÁST STAVEBNÍ
PŮDORYS 1.NP M 1 : 75

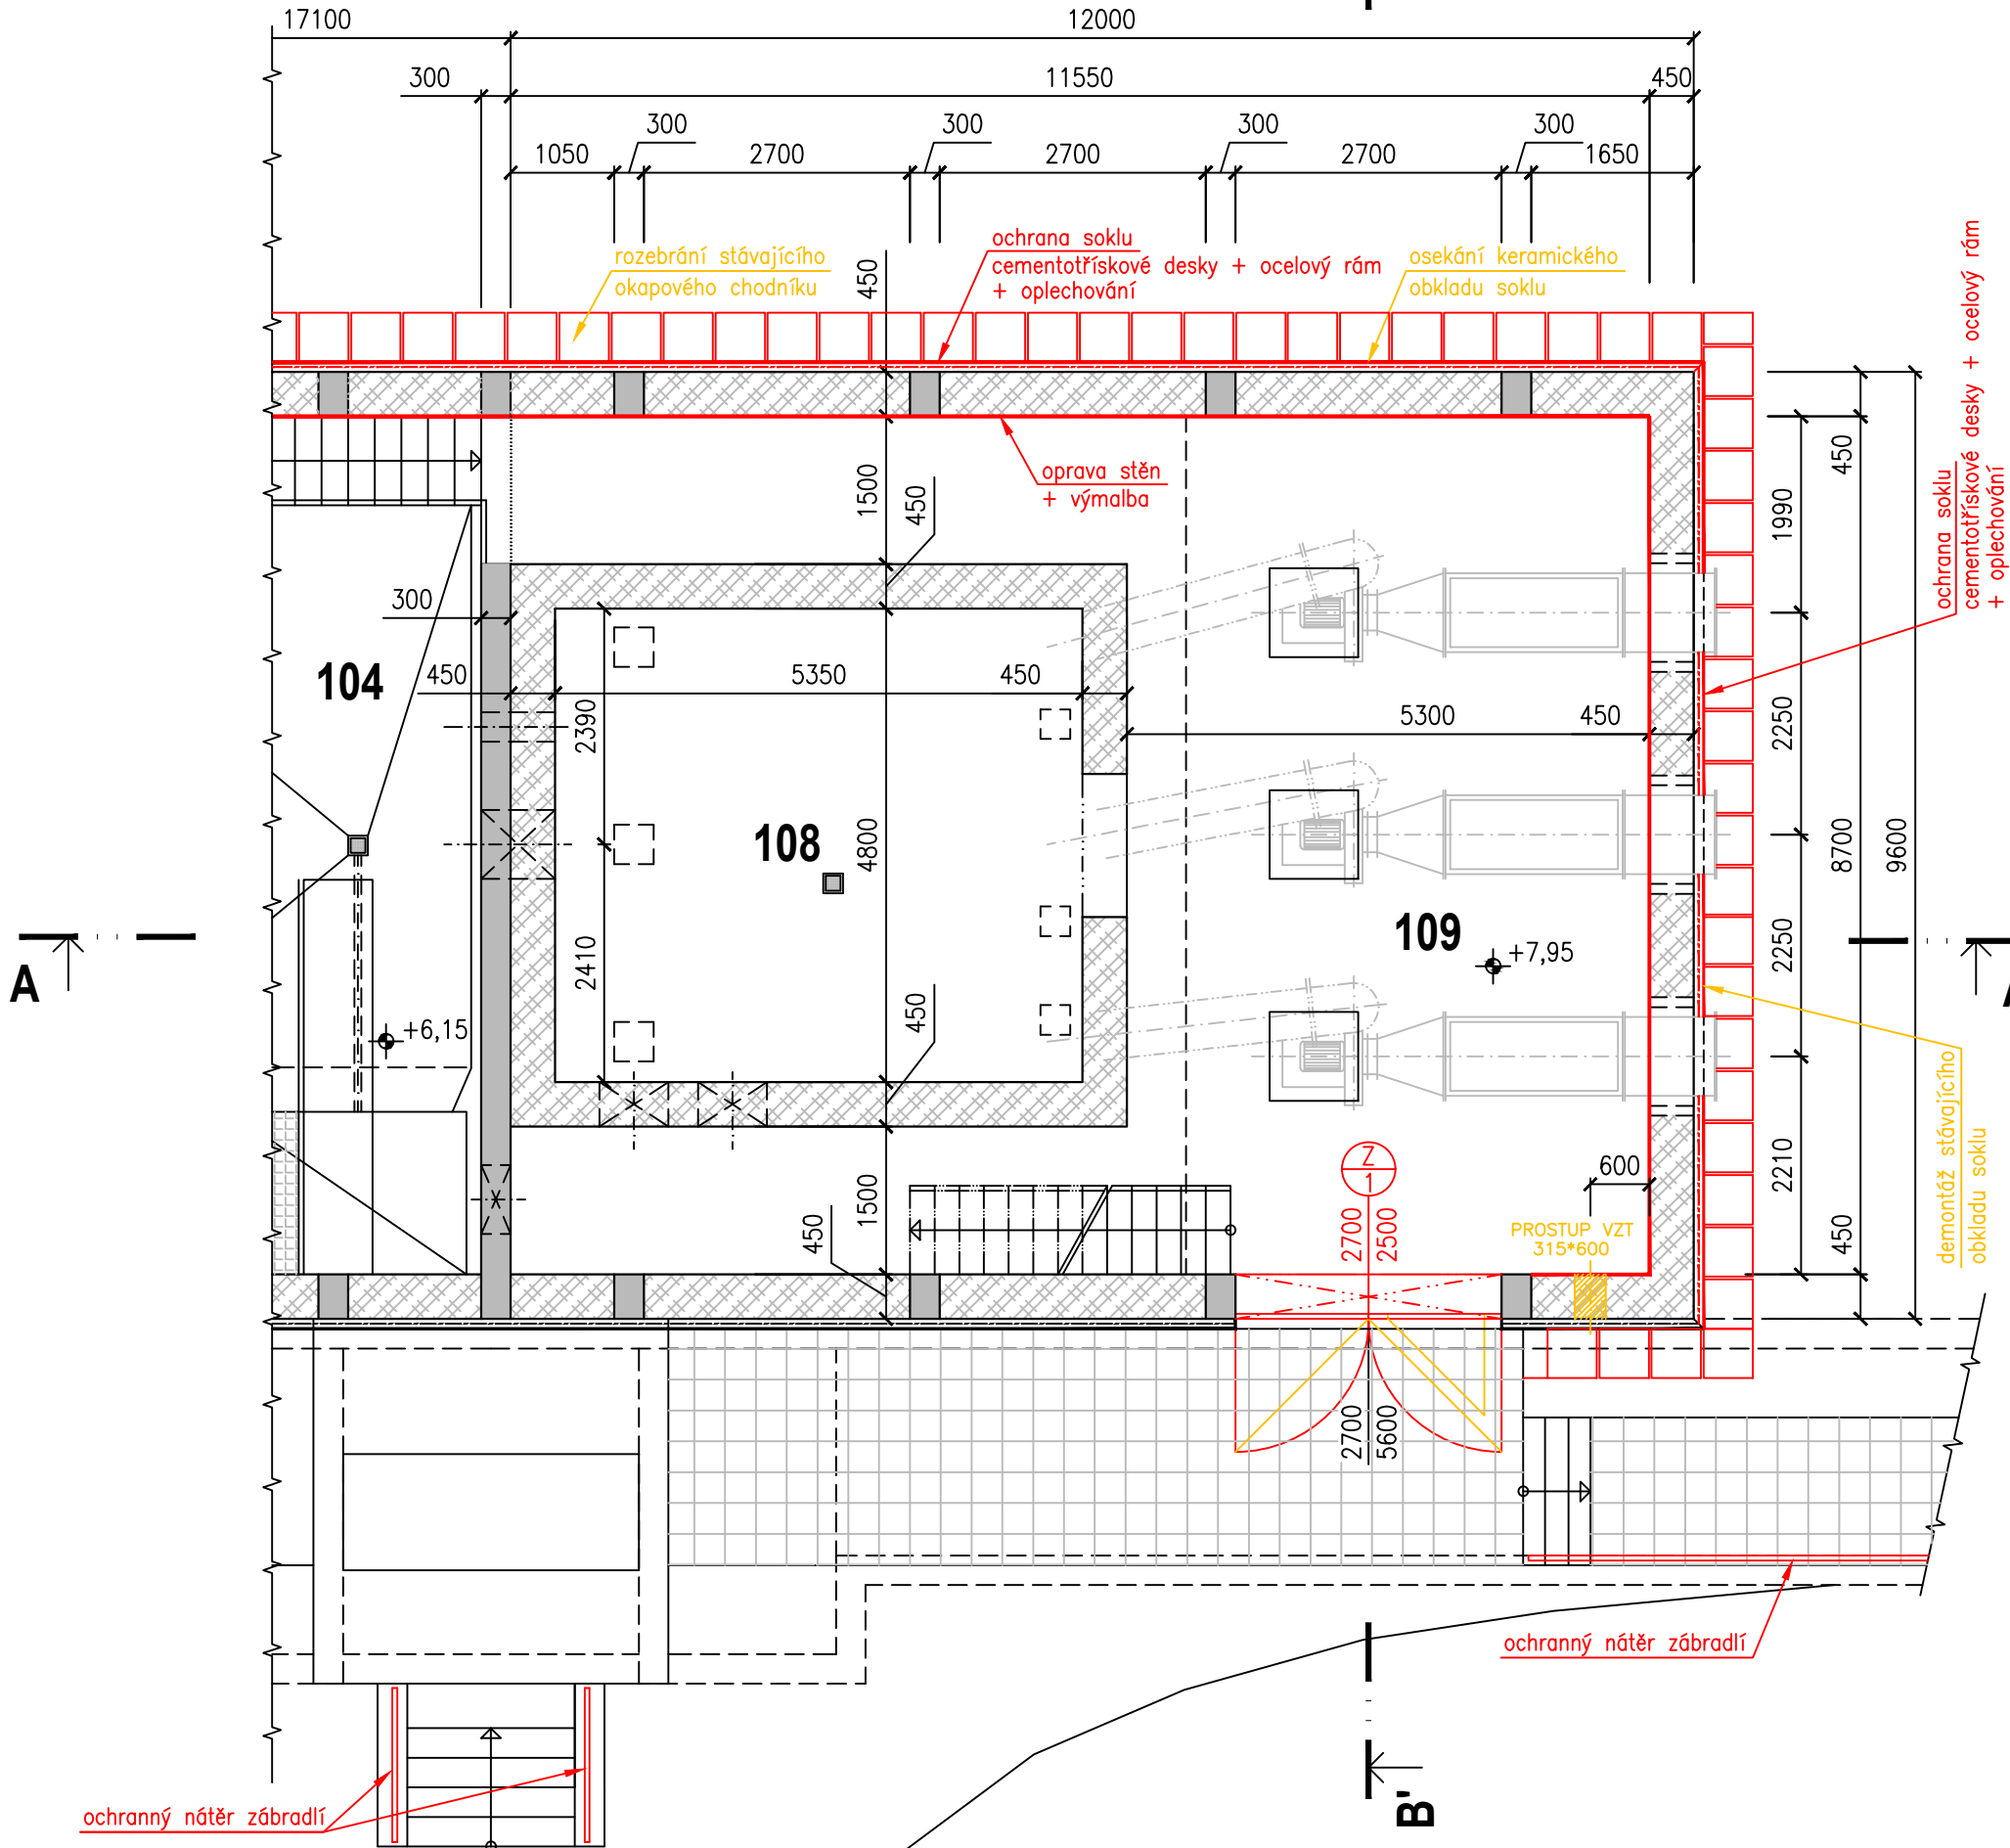

LEGENDA MÍSTNOSTÍ

ČÍSLO	NÁZEV MÍSTNOSTI	m2	PODLAHA	ÚPRAVA POVRCHU
104	ARMATURNÍ PROSTOR	68,40	KERAMICKÁ DLAŽBA	OPRAVA STÁVAJÍCÍCH STĚN + VÝMALBA
108	SKLAD ARMATUR	25,70	CEMENTOVÝ POTĚR	OMÍTKA VNITŘNÍ
109	STROJOVNA VENTILÁTORŮ	65,40	KERAMICKÁ DLAŽBA	OPRAVA STÁVAJÍCÍCH STĚN + VÝMALBA

LEGENDA MATERIÁLU

	ZDIVO STÁVAJÍCÍ
	ŽELEZOBETON, STÁVAJÍCÍ
	ROŠTY STÁVAJÍCÍ
	OKAPOVÝ CHODNÍK Z BETONOVÝCH DLAŽDIC
	NOVÉ KONSTRUKCE
	BOURANÉ KONSTRUKCE
	TECHNOLOGIE

± 0,00 = 194,25

 VODING HRANICE, spol. s r.o. Zborovská 583 753 01 Hranice Tel.: +420 581 675 211 voding@voding.cz www.voding.cz		 KONEKO, spol. s r.o. Výstavní 2224/8 709 00 Ostrava Tel.: +420 596 633 836 koneko@koneko.cz www.koneko.cz	
Tuto část dokumentace zpracoval pod č. 3548 :		KONEKO, spol. s r.o.	
HIP: ING. ROBERT ROH	STAVEBNÍK: SLOVÁCKÉ VaK, a.s.	SDRUŽENÍ VHK - ÚV KNĚŽPOLE	
ZODP. PROJEKTANT: ING. D.POPELÁŘ	MÍSTO (OBEC): KNĚŽPOLE		
KRESLIL: ING. R. ALRAUMOVÁ	KRAJ : ZLÍNSKÝ	ZAK. ČÍSLO	13 1357/1
AKCE: REKONSTRUKCE A INTENZIFIKACE ÚV KNĚŽPOLE		ARCH. ČÍSLO	ZL - 165 - 1896/1
		STUPEŇ	DZS
		DATUM	08/2024
PŘÍLOHA: SO 01 AERACE - ČÁST STAVEBNÍ PŮDORYS 1.NP		MĚŘÍTKO: 1 : 75	VÝKRES ČÍSLO: D.1.1.2