


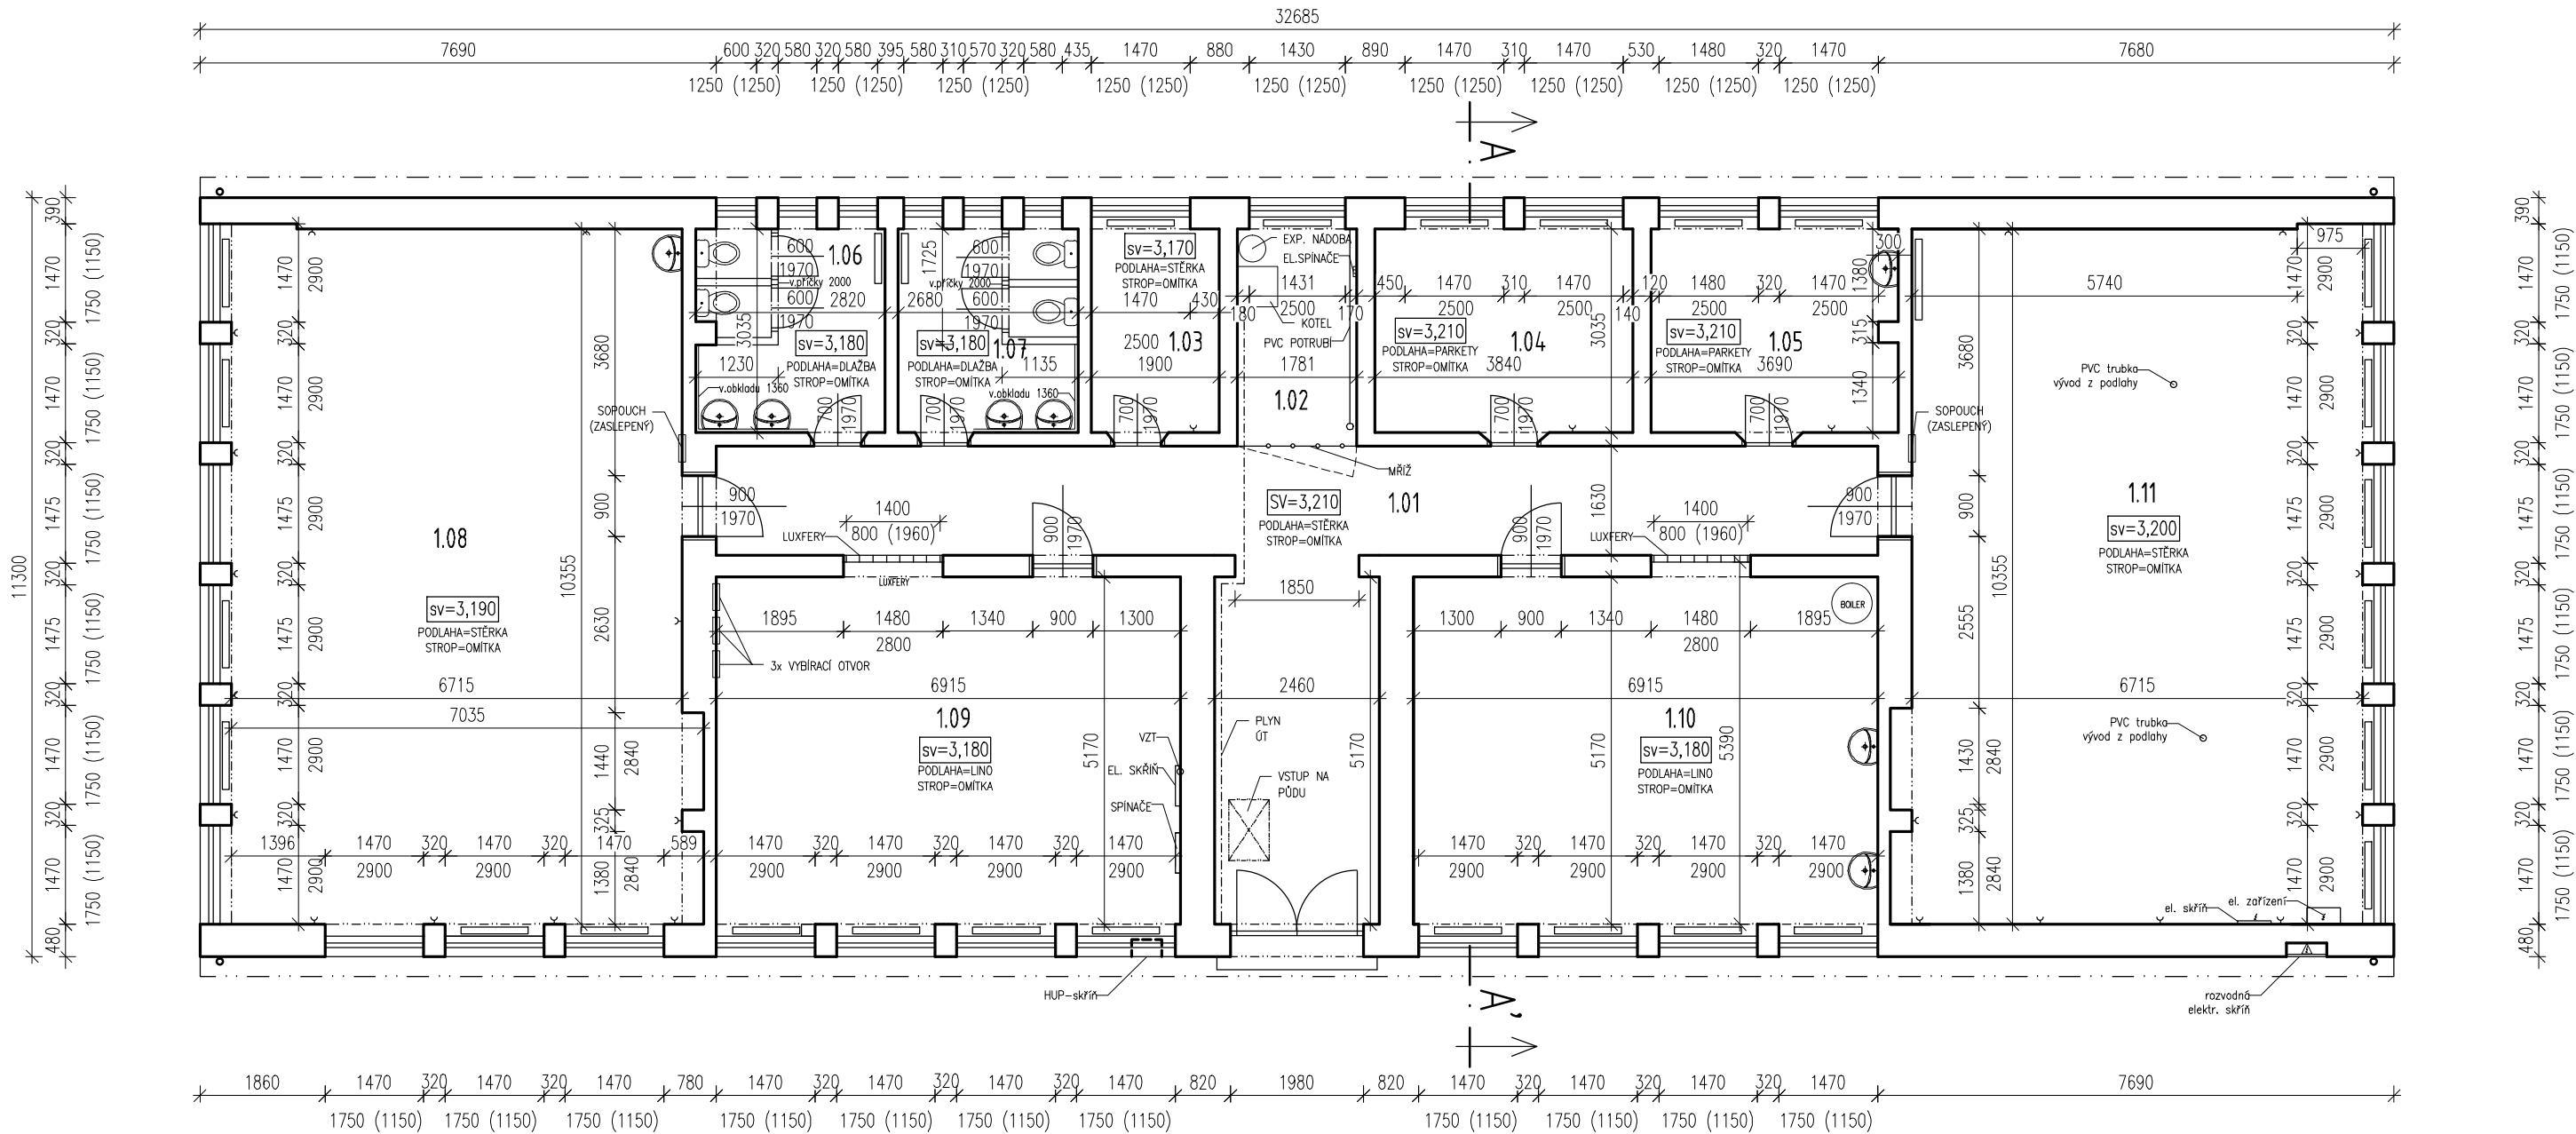

TABULKA MÍSTNOSTÍ		
Č. M.	ÚČEL MÍSTNOSTI	PLOCHA [m²]
1.01	CHODBA	42,28
1.02	TZB	6,00
1.03	SKLAD UČEBNÍCH POMŮCEK	6,14
1.04	SKLAD UČEBNÍCH POMŮCEK	12,29
1.05	SKLAD UČEBNÍCH POMŮCEK – FYZIKA/CHEMIE	11,73
1.06	WC – CHLAPCI	8,87
1.07	WC – DÍVKY	8,55
1.08	UČEBNA DÍLEN	72,98
1.09	UČEBNA VÝPOČETNÍ TECHNIKY	37,13
1.10	UČEBNA PRAKTICKÉHO VYUČOVÁNÍ	37,13
1.11	UČEBNA – FYZIKA/CHEMIE	72,21

Pozn.:
1– PLOCHY JEDNOTLIVÝCH MÍSTNOSTÍ A PROSTORŮ JSOU UVEDENY BEZ VNITŘNÍCH OMÍTEK A FINÁLNÍCH POVRCHOVÝCH ÚPRAV STĚN A KONSTRUKCÍ

VÝŠKOVÝ SYSTÉM - BpV
Brůha a Krampéra architekti, spol. s r. o.
PROJEKČNÍ A INŽENÝRSKÁ KANCELÁŘ, RIEGROVA 1745/59, 370 01 Č. BUDĚJOVICE tel: 385 311 057 info@bkarchitekti.cz

	VEDOUCÍ PROJEKTANT	ZODPOVĚDNÝ PROJEKTANT	KRESLIL
	ING. ARCH. JIŘÍ BRŮHA	ING. ARCH. JIŘÍ BRŮHA	MARCELA BUMERLOVÁ
	ING. VÁCLAV KRAMPÉRA	ING. VÁCLAV KRAMPÉRA	TOMÁŠ KUNEŠ
INVESTOR Město Netolice, Mírové Náměstí 208, 38411 Netolice			
AKCE STAVEBNÍ ÚPRAVY BUDOVY ODBORNĚ TECHNICKÉHO PAVILONU V AREÁLU ZŠ BAVOROVSKÁ, NETOLICE parc.č. 871 - k.ú. NETOLICE			ČÍSLO VÝKRESU D.1.1.b.1
VÝKRES PŮDORYS 1.NP – STÁVAJÍCÍ STAV			ČÍSLO PARÉ
STUPEŇ PDPS	MĚŘÍTKO 1:100	DATUM květen 2017	
FORMÁT 2x A4	ČÍSLO ZAKÁZKY 17-025		